




PROJ.		Escalas 1:25000
DES.	J. PAULO Set-22	
TOP.		
COP.		
VER.		


DESENHO Nº	01
SUBSTITUI:	
SUBSTITUIDO POR:	

Município de Ponta Delgada

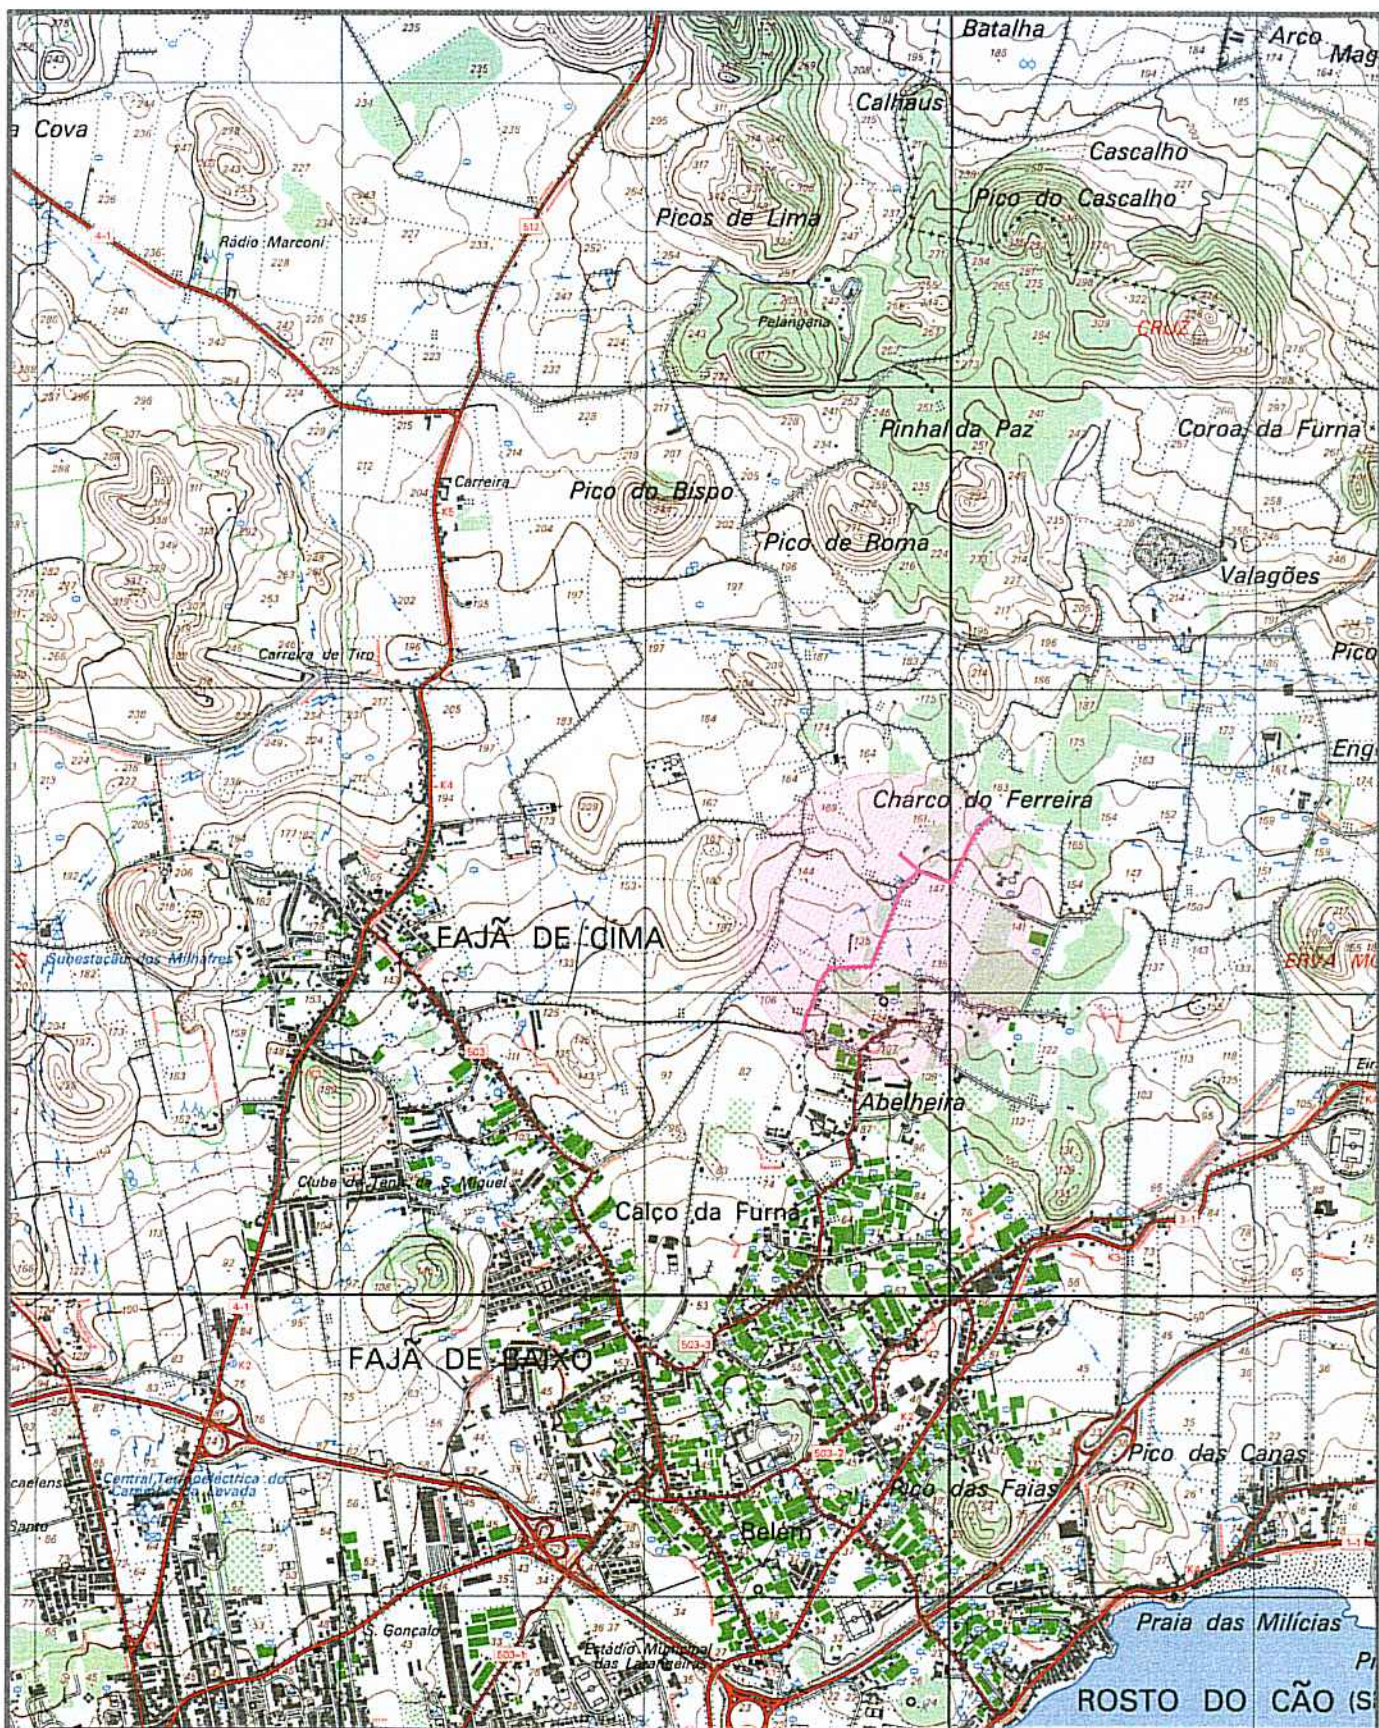

Obra nº 14/05 - Substituição de pavimento
na Canada da Farrapella - Fajã de Baixo

PLANTA DE LOCALIZAÇÃO

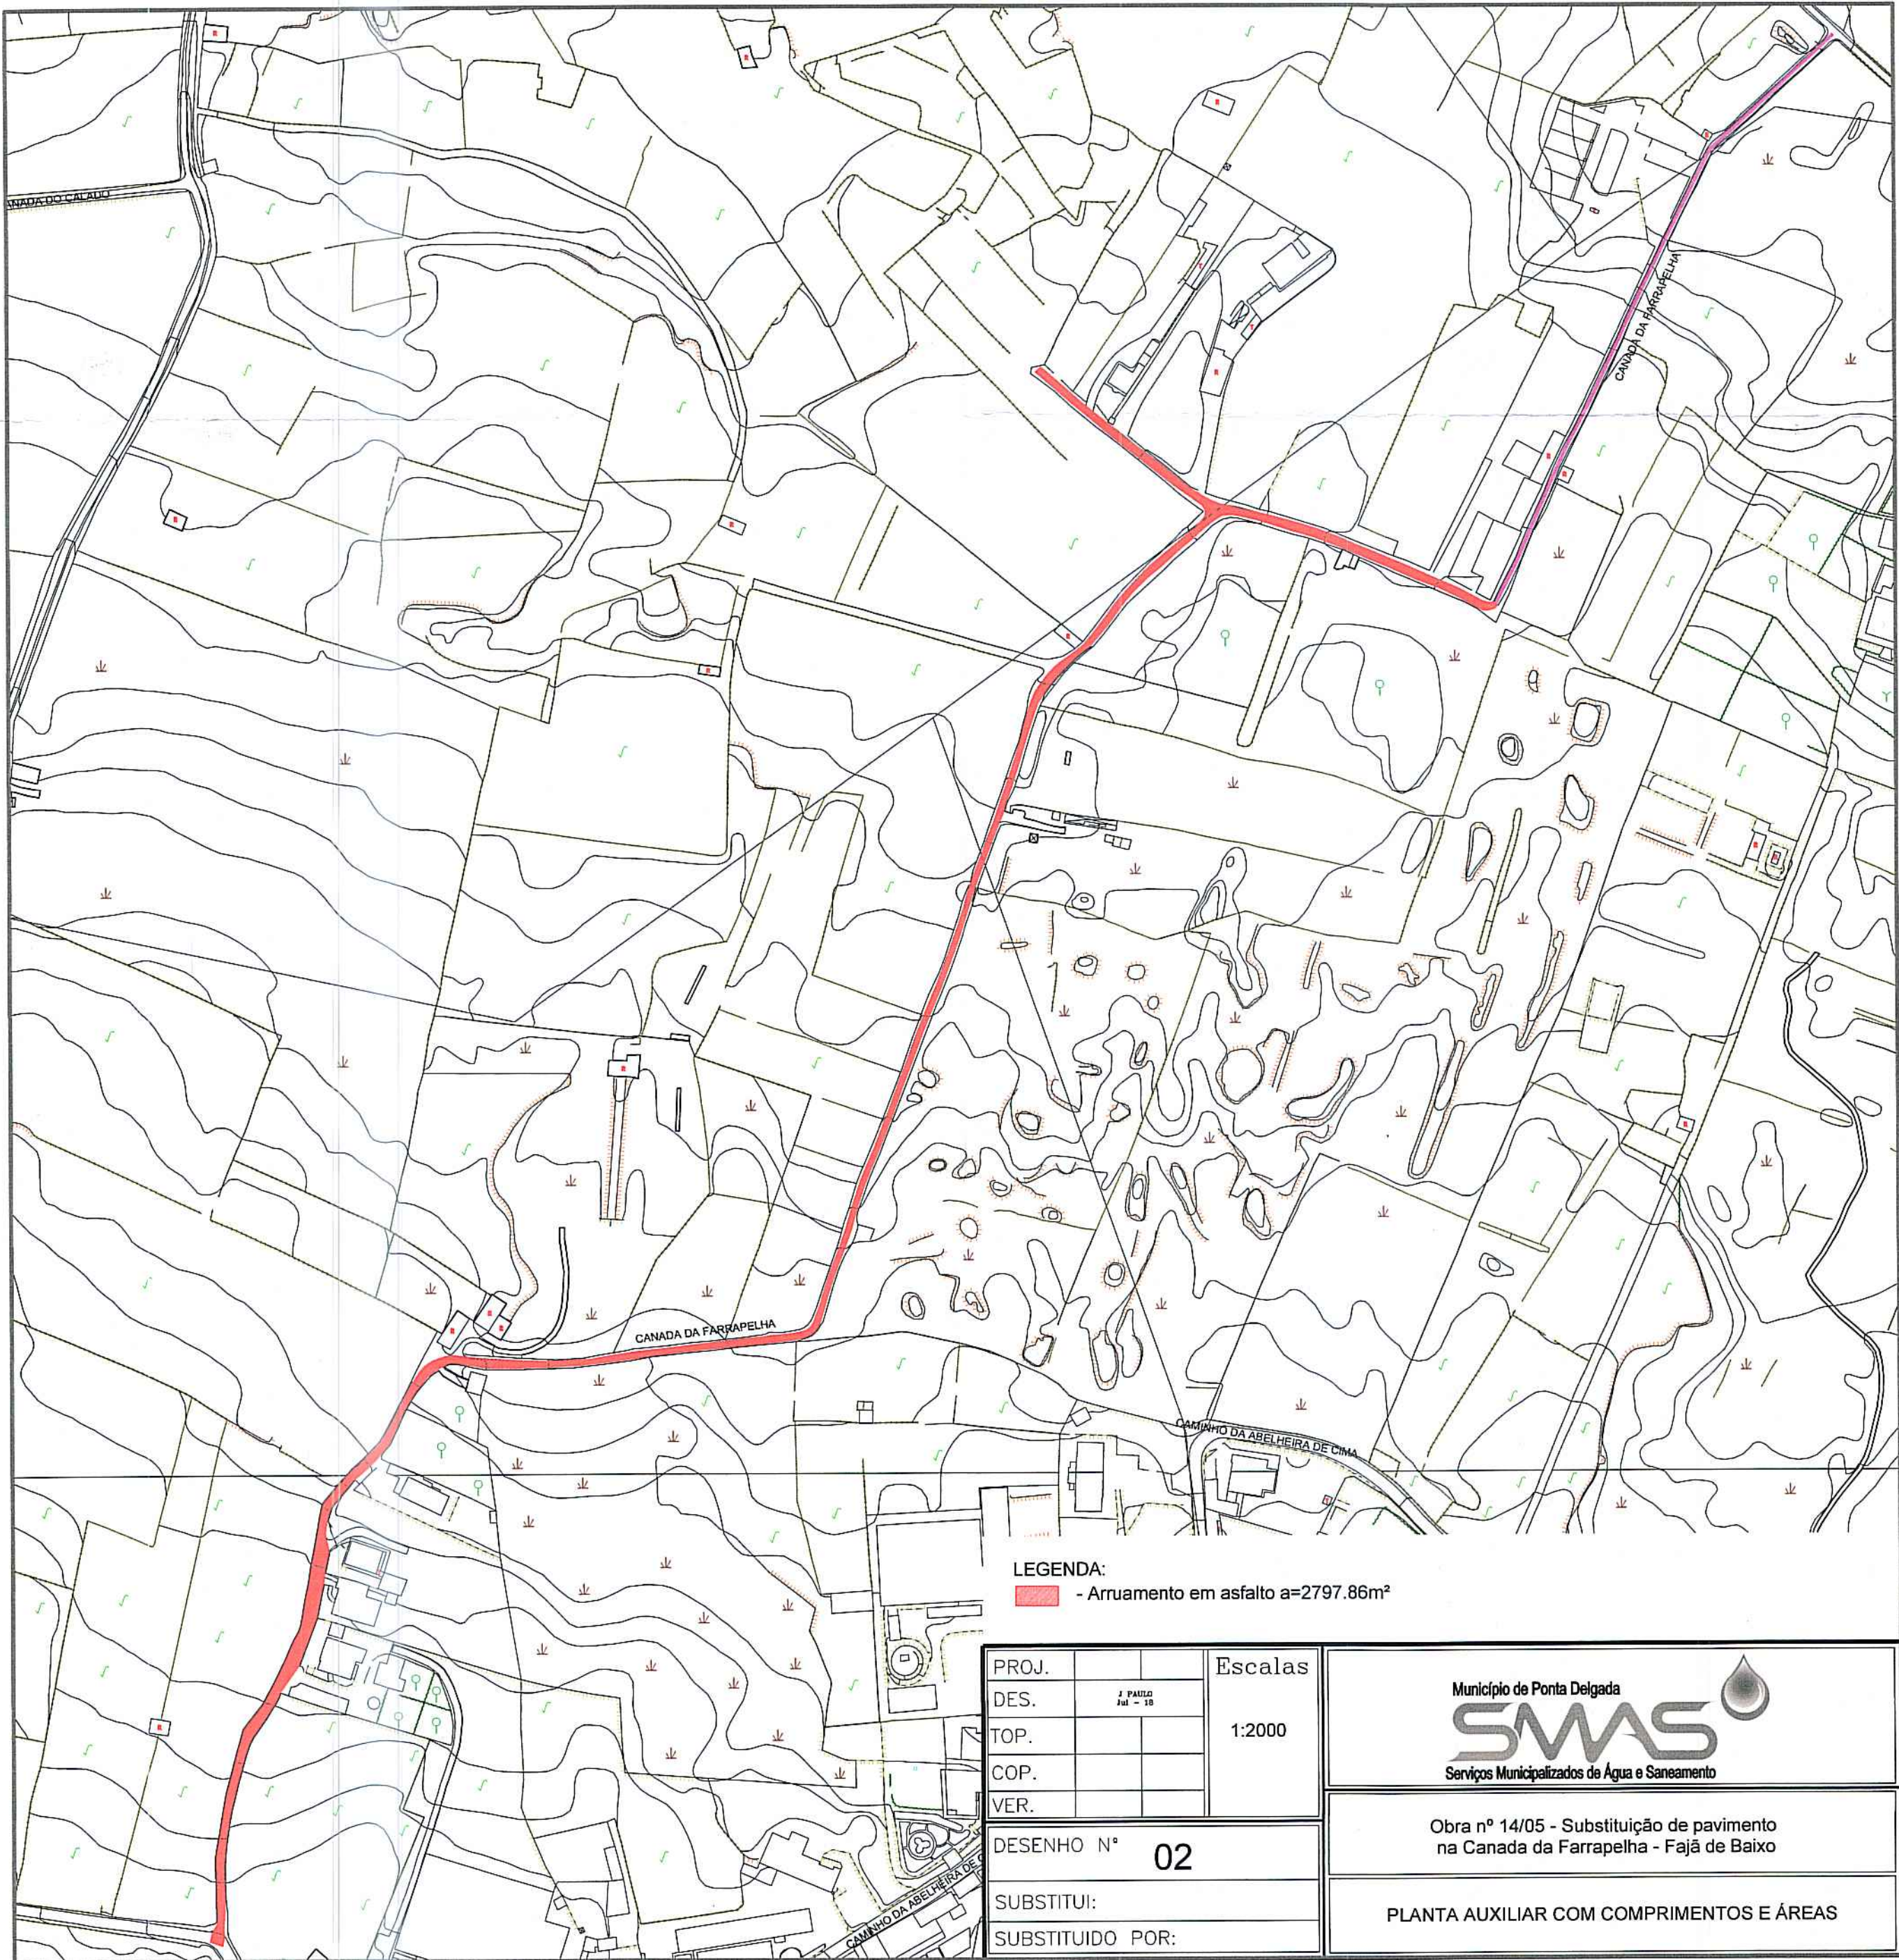

LEGENDA:
- Arruamento em asfalto a=2797.86m²

PROJ.		Escalas 1:2000
DES.	J. PAULO Jul - 10	
TOP.		
COP.		
VER.		

DESENHO Nº	02
SUBSTITUI:	
SUBSTITUIDO POR:	



Obra nº 14/05 - Substituição de pavimento
na Canada da Farrapalha - Fajã de Baixo

PLANTA AUXILIAR COM COMPRIMENTOS E ÁREAS