



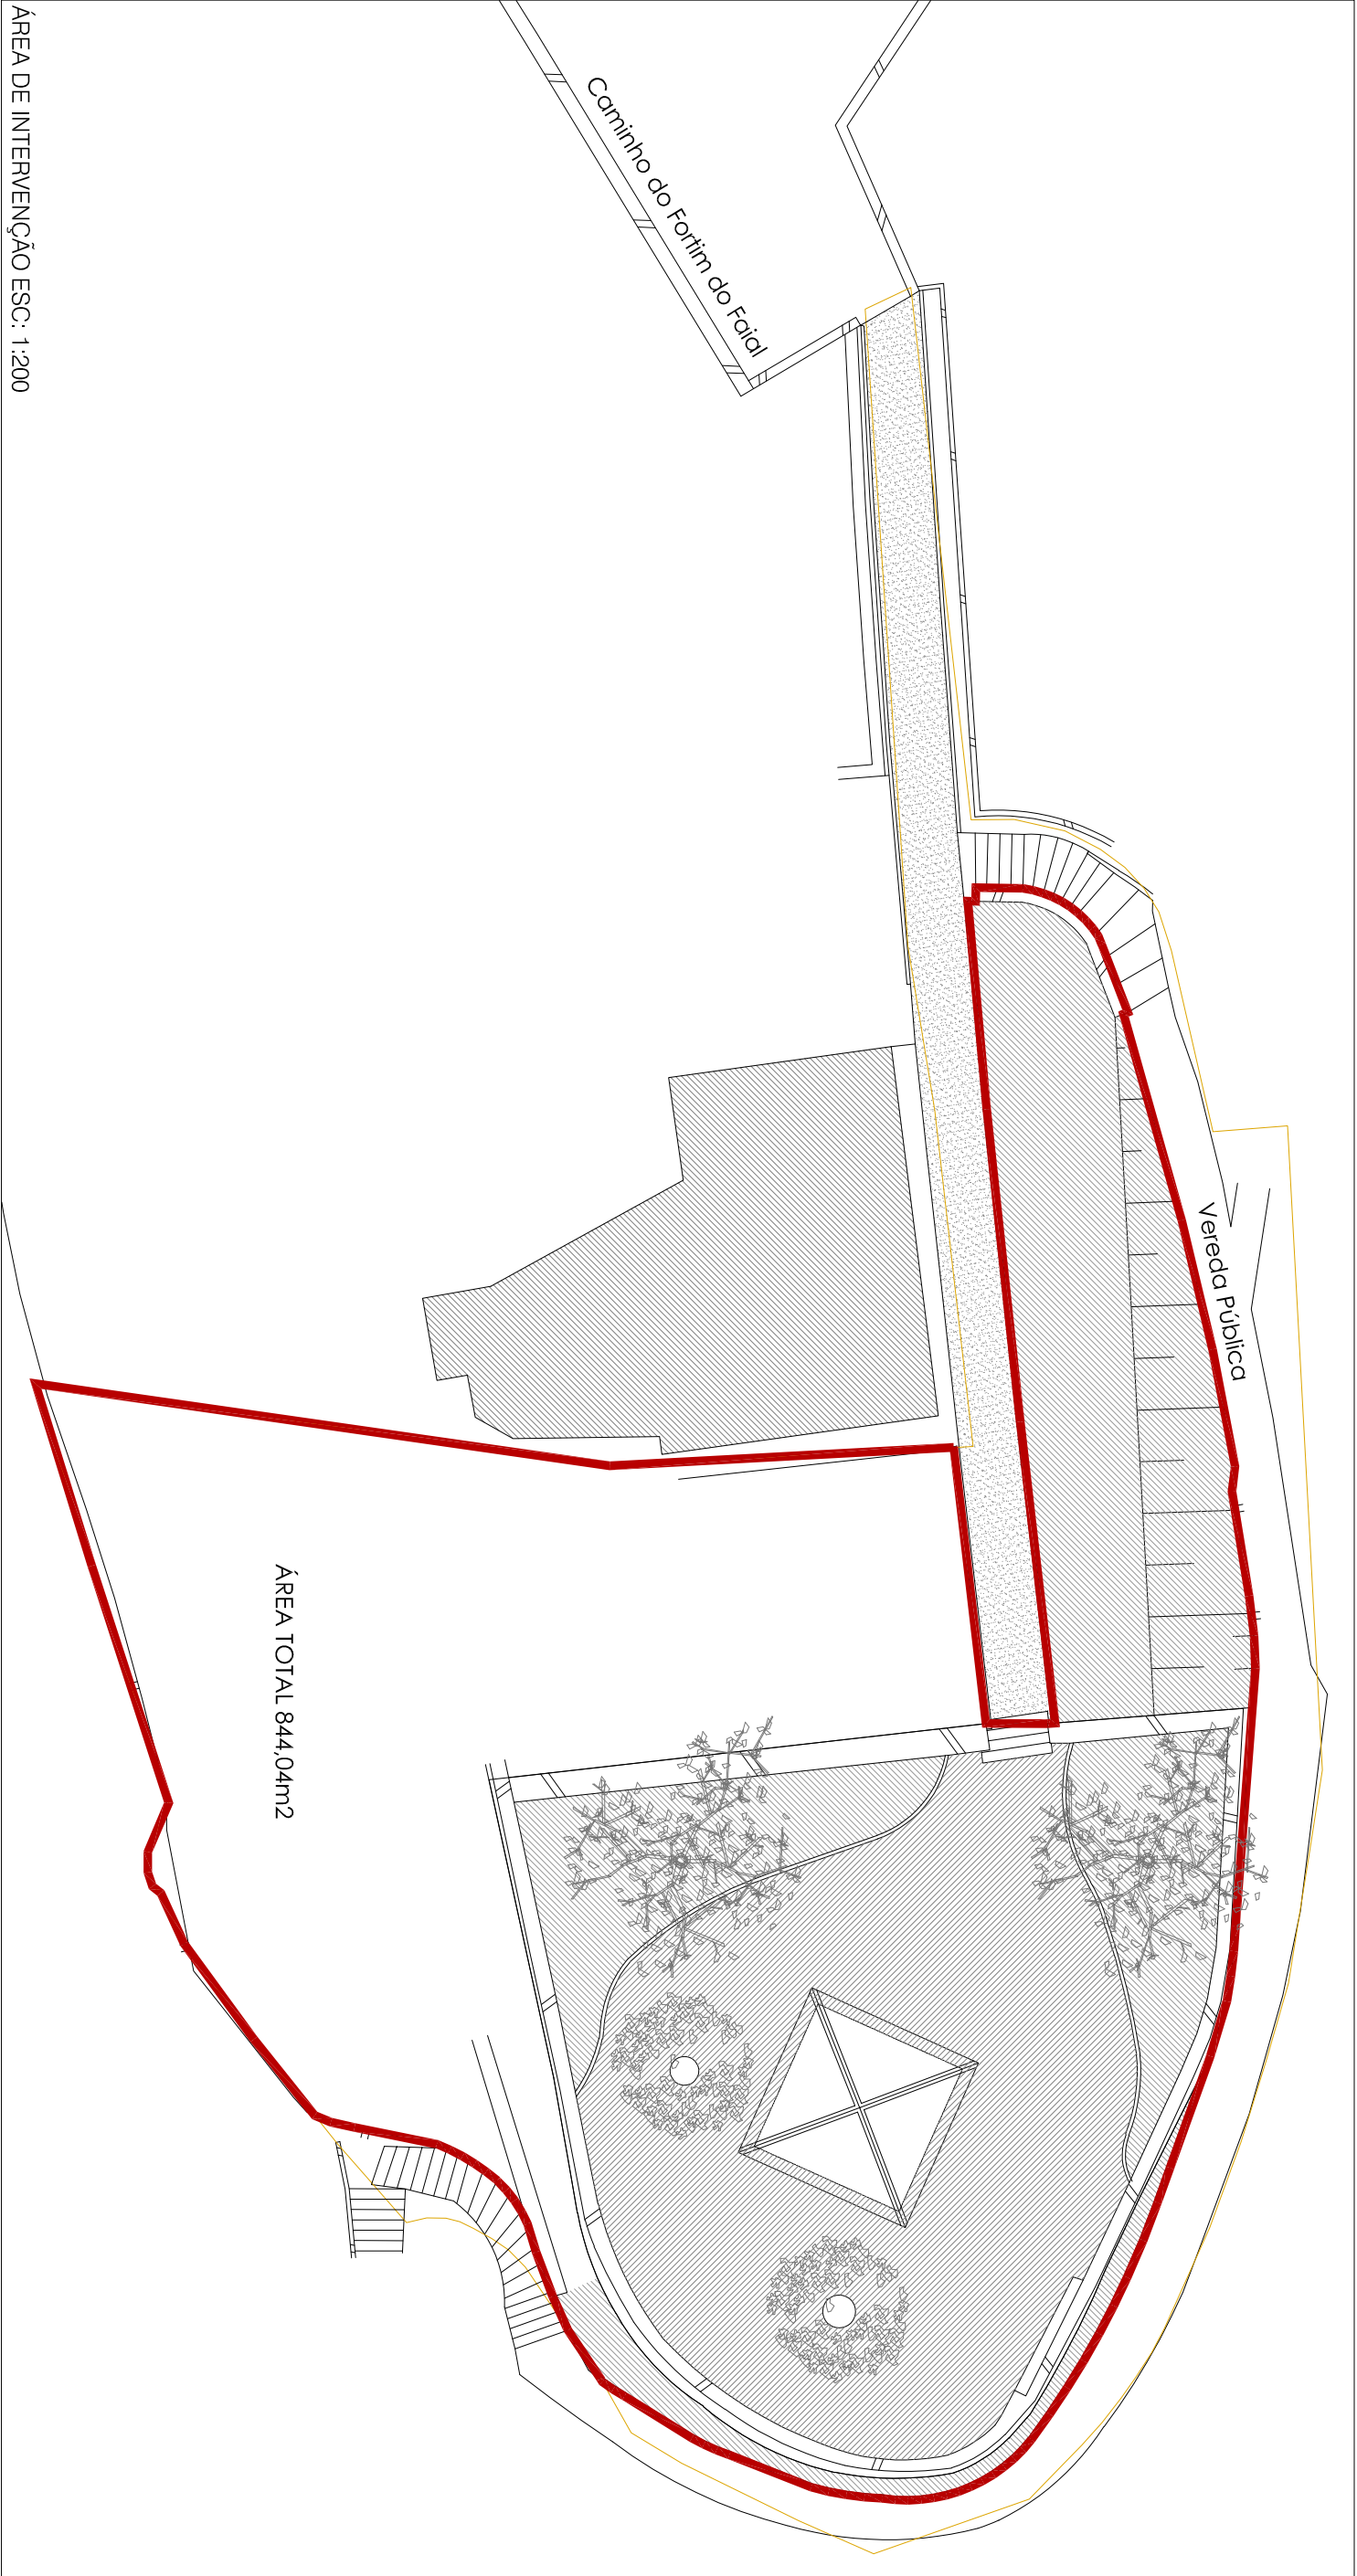

ÁREA DE INTERVENÇÃO ESC. 1:200

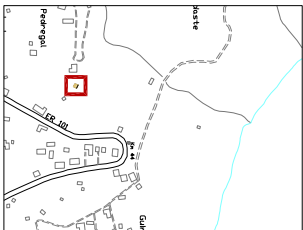

PLANTA DE LOCALIZAÇÃO ESC. 1:10 000

SECRETARIA REGIONAL DE TURISMO E CULTURA	
DIREÇÃO REGIONAL DA CULTURA	
DIREÇÃO DE SERVIÇOS DE PATRIMÓNIO CULTURAL	
FORTIM DO FAIAL FAIAL SANTANA	
RECUPERAÇÃO DO FORTIM DO FAIAL	

DRC
Agosto 2022
Esc. 1:10 000 e 1:200
PLANTA DE LOCALIZAÇÃO E FOTOGRAFIAS DO EXISTENTE