




PLANTA DA ESTRUTURA DA RAMPA, ESCADA E PORTÃO ESC. 1:100

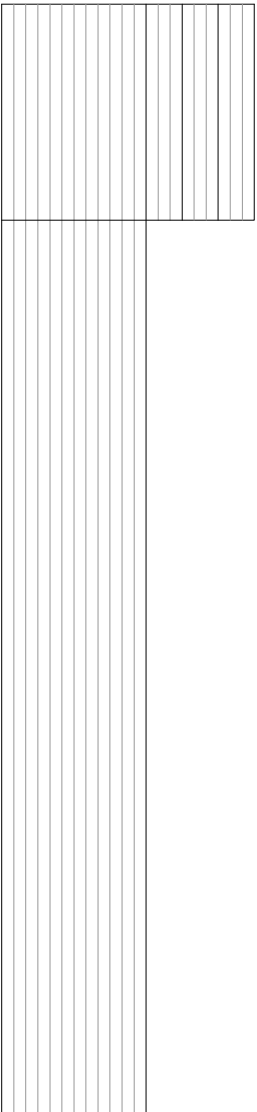

PLANTA RAMPA, ESCADA E PORTÃO ESC. 1:100

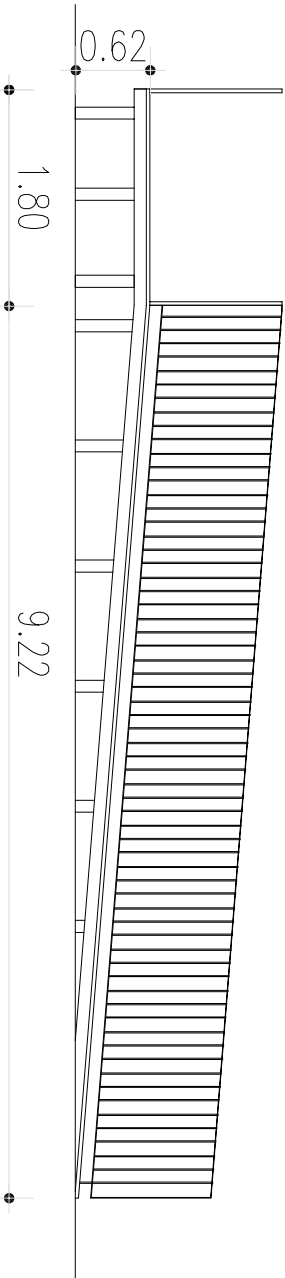

CORTE LONGITUDINAL DA RAMPA

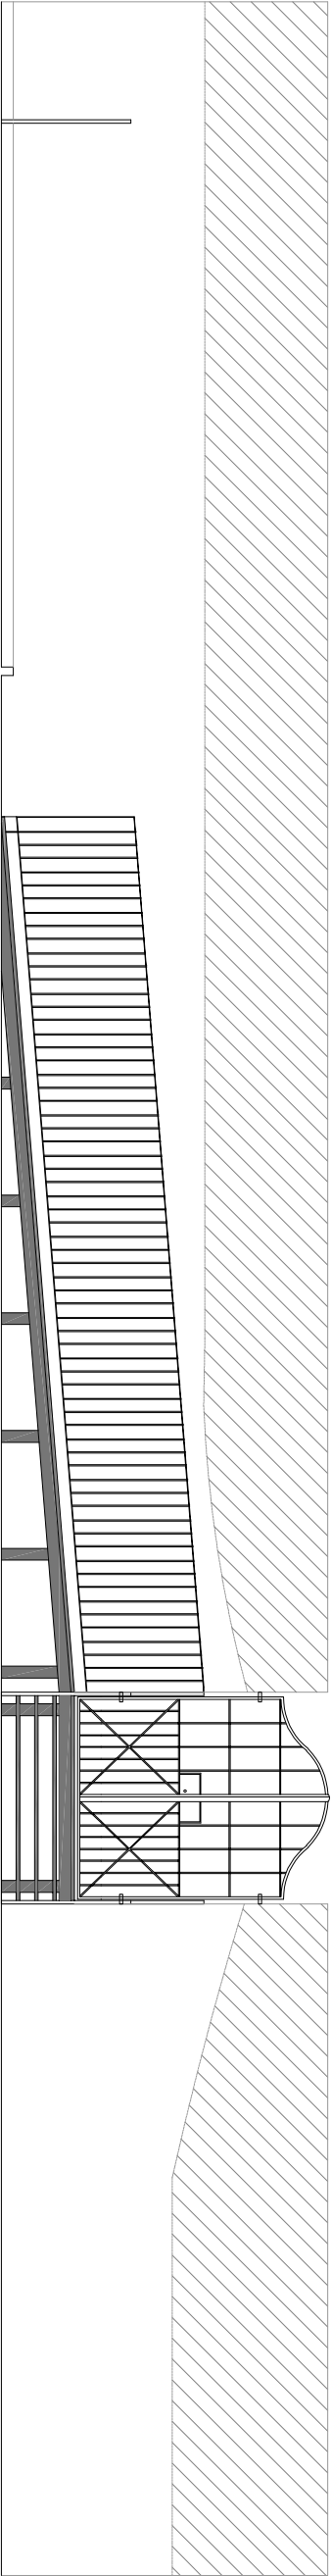

ALÇADO INTERIOR DA RAMPA, ESCADA E PORTÃO ESC. 1:100

SECRETARIA REGIONAL DE TURISMO E CULTURA			
DIREÇÃO REGIONAL DA CULTURA		DRC	
DIREÇÃO DE SERVIÇOS DE PATRIMÓNIO CULTURAL		Agosto 2022	
FORTIM DO FAIAL FAIAL SANTANA		Esc. 1:100	
RECUPERAÇÃO DO FORTIM DO FAIAL		RAMPA, ESCADA E PATAMAR	