



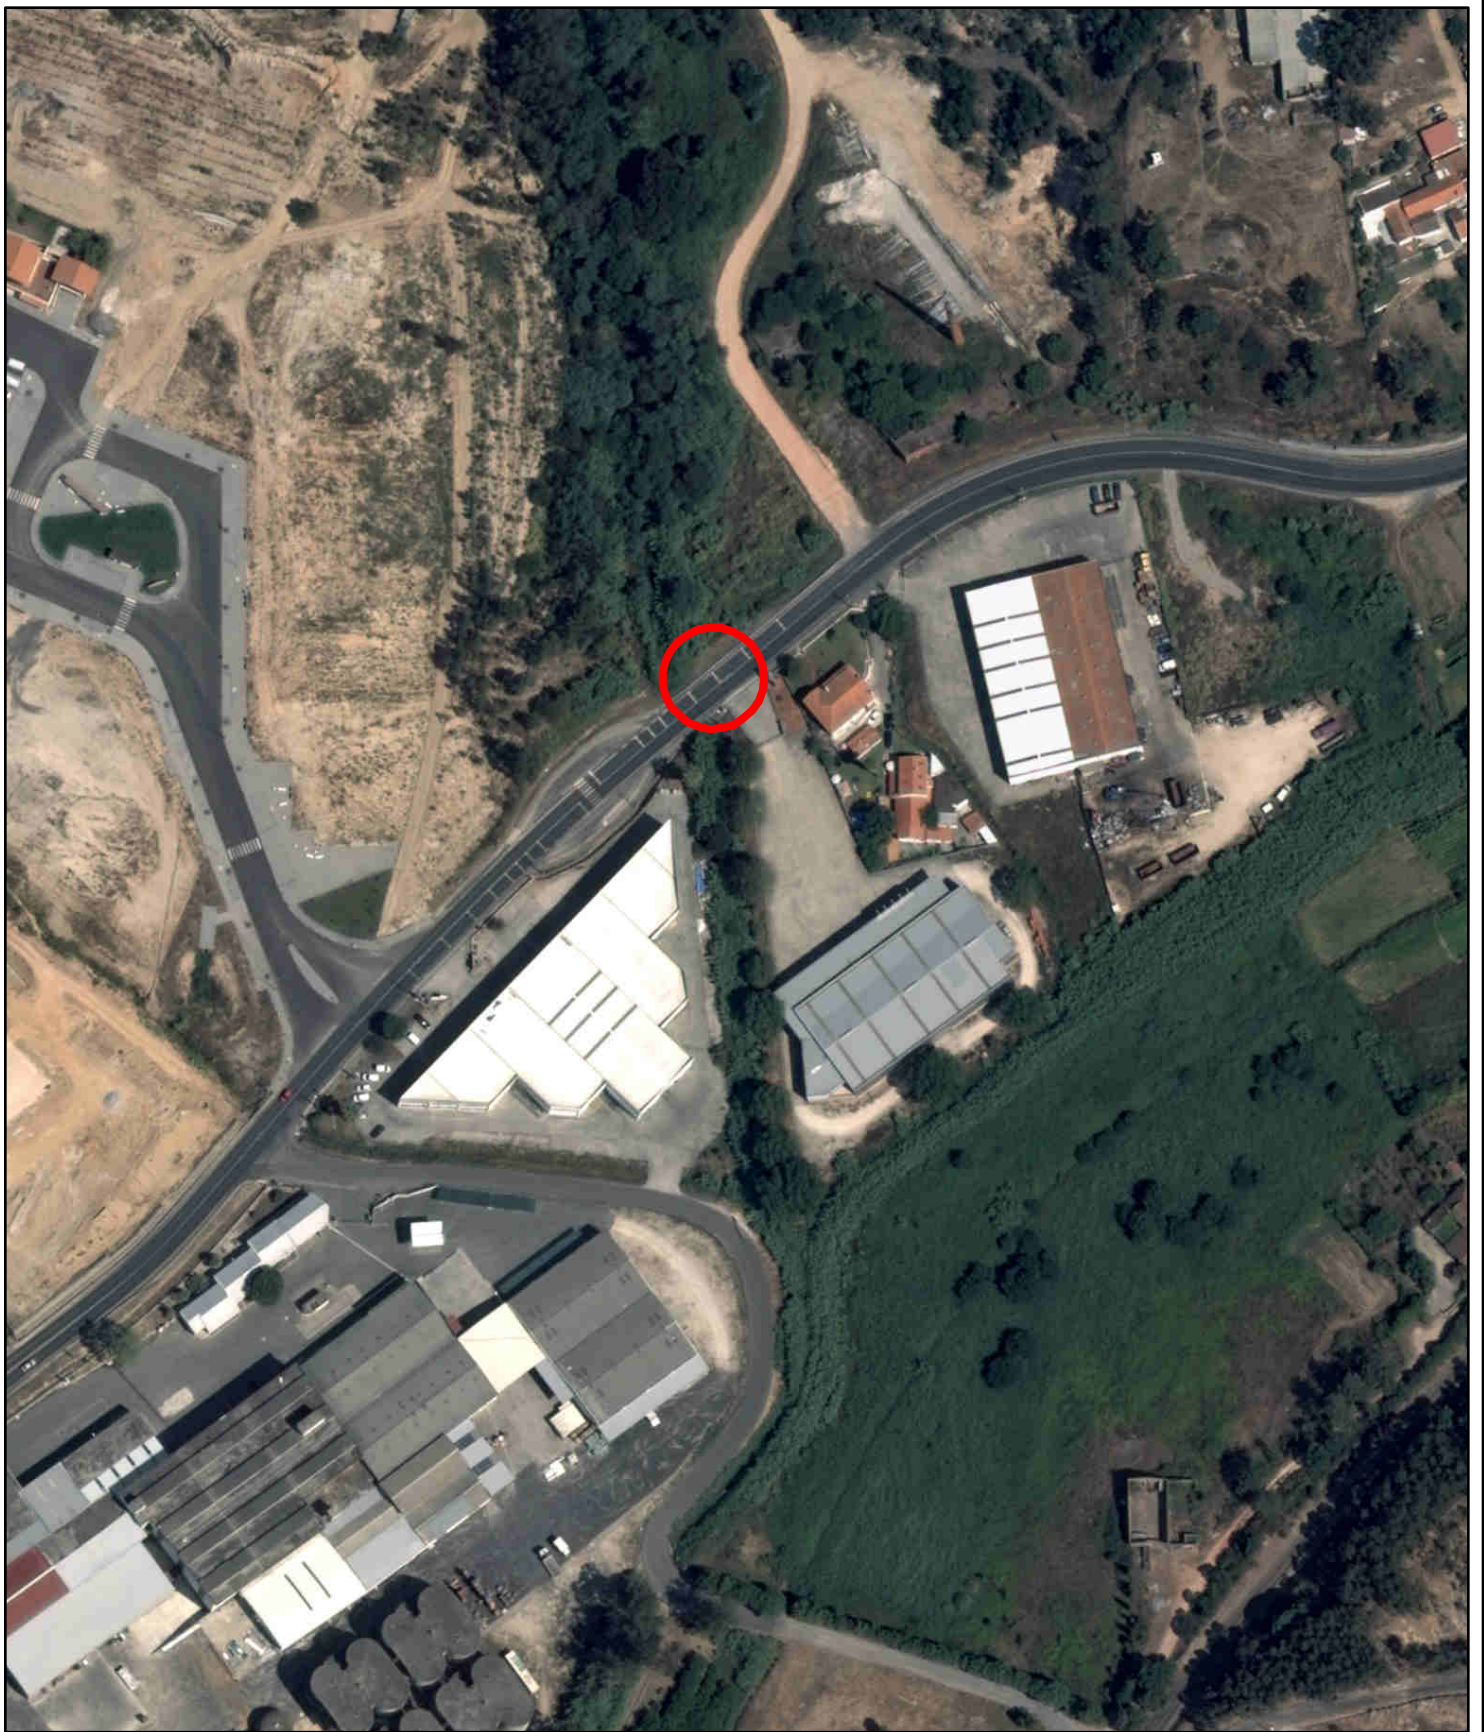

Planta de Localização

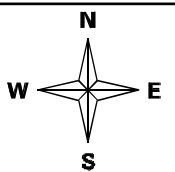

Desenho
2

Escala
1 : 2 000

Data

LAURA
MARIA
JESUS
RODRIGUES

Assinado de
forma digital por
LAURA MARIA
JESUS RODRIGUES
Dados: 2022.12.05
09:30:03 Z

Saneamento Doméstico da Rua Casal Chafariz - Ameal