



MARCO PARA VENTOSA

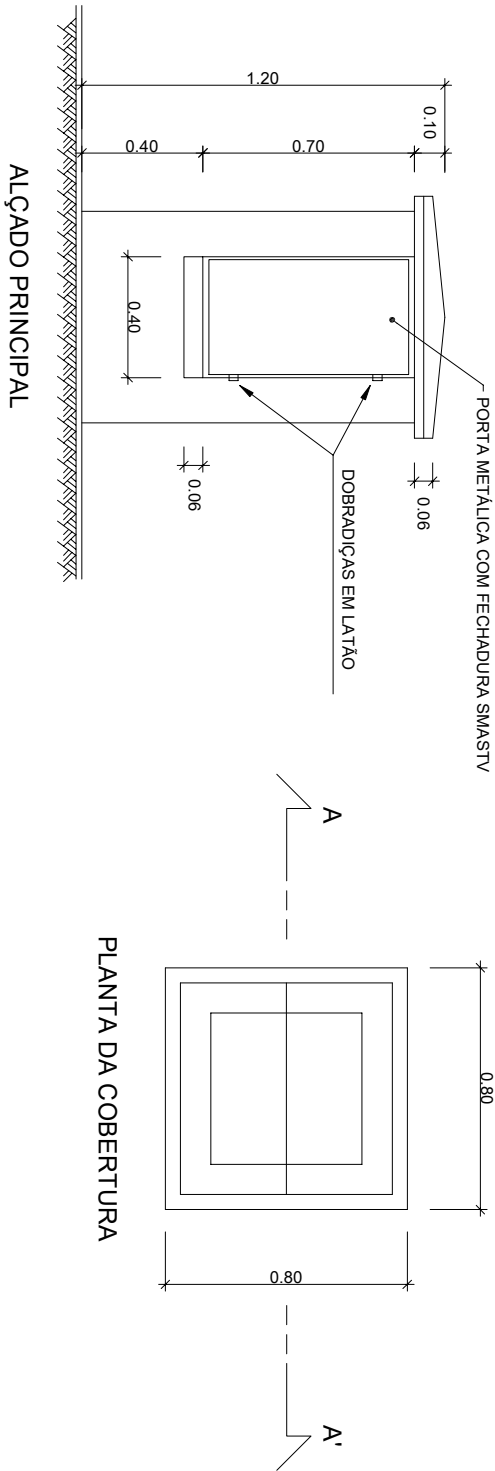

PLANTA DA COBERTURA

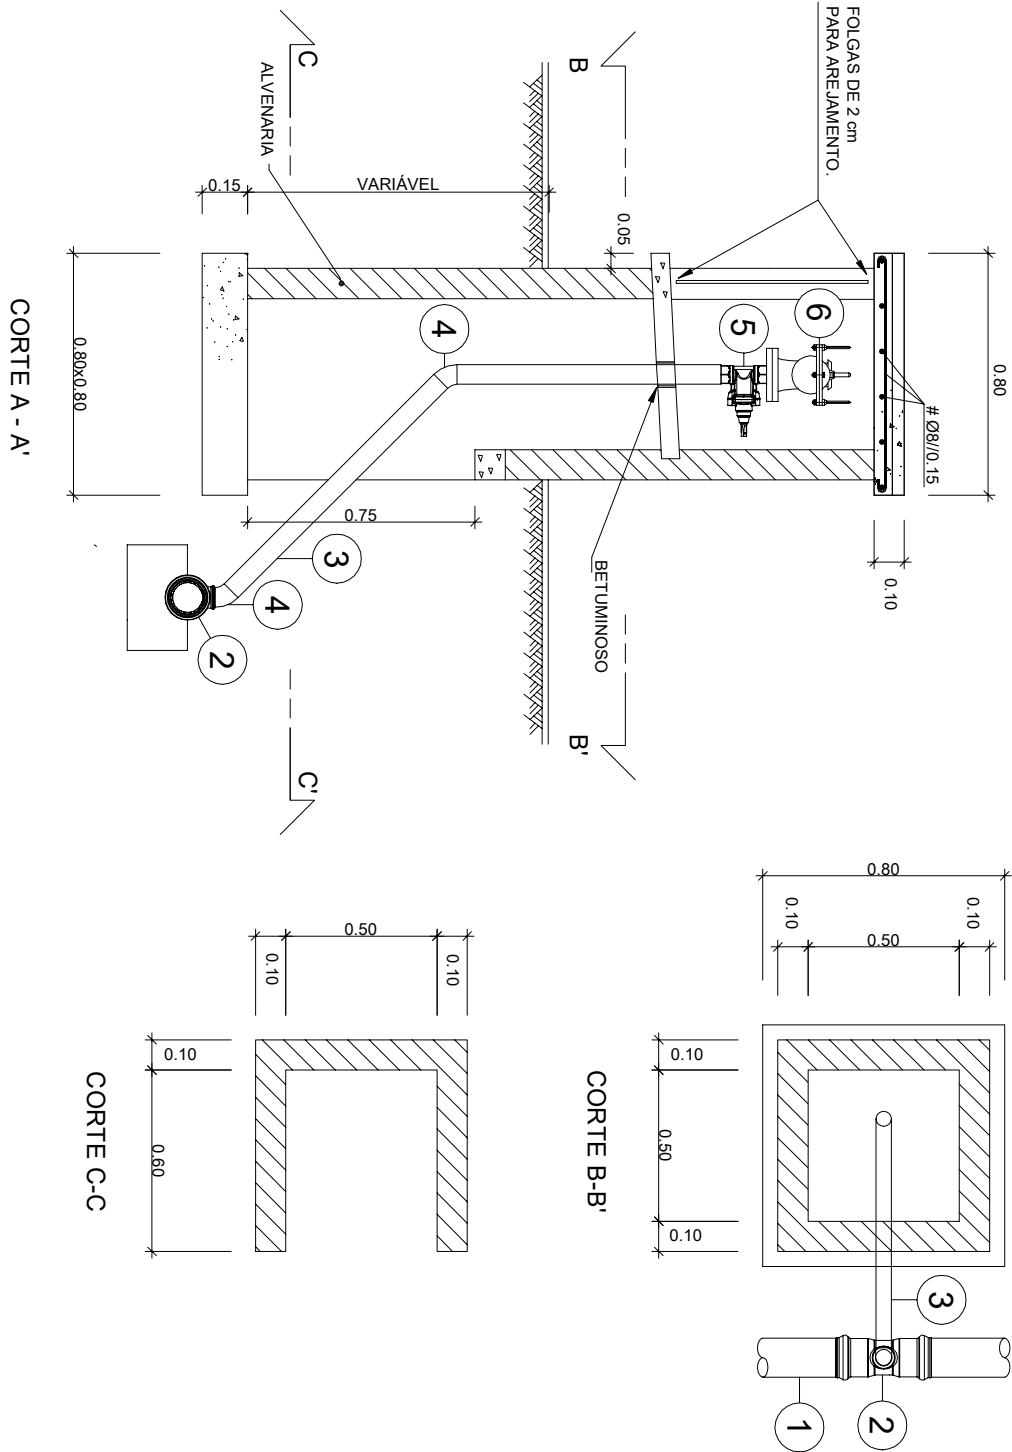

- 1

Tubagem de PVC DN110, PN10
- 2

Tê de bocas para PVC em derivação rosçada, DN110x1"1/2, PN16
- 3

Tubagem de PVC 1"1/2 de rosca, PN10
- 4


Joelho em latão de 1"1/2
- 5

Válvula de ramal de uniões rosçadas, 1"1/2, PN16
- 6

Ventosa de triplo efeito DN40

ESCALA 1:25

MACIÇOS DE AMARRAÇÃO

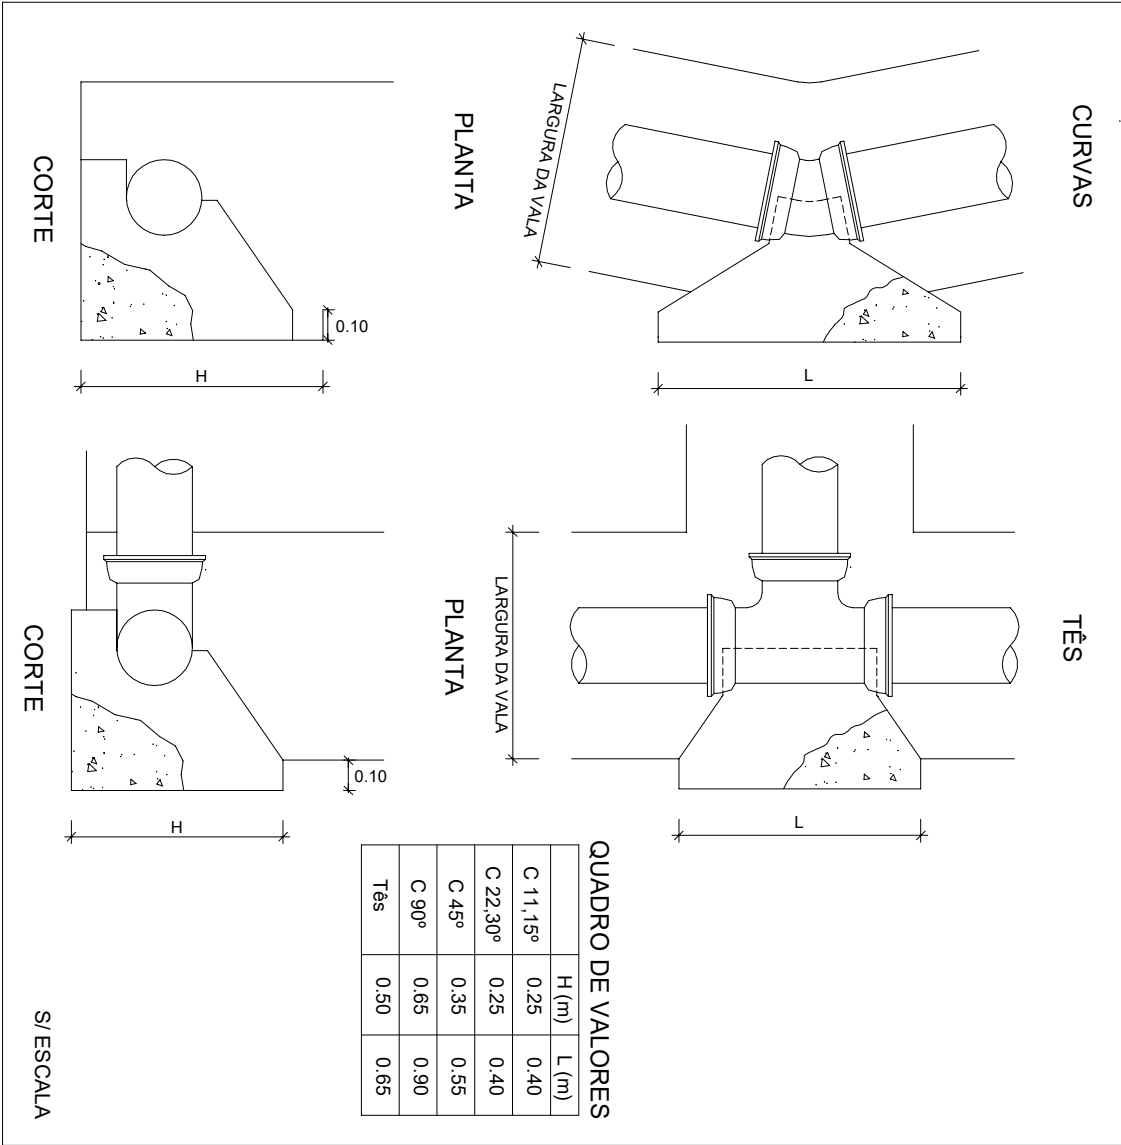

QUADRO DE VALORES			
	H (m)	L (m)	
C 11,15°	0.25	0.40	
C 22,30°	0.25	0.40	
C 45°	0.35	0.55	
C 90°	0.65	0.90	
Tês	0.50	0.65	

FUNDAÇÃO DA CONDUITA

