



CÂMARA DE CONTAGEM

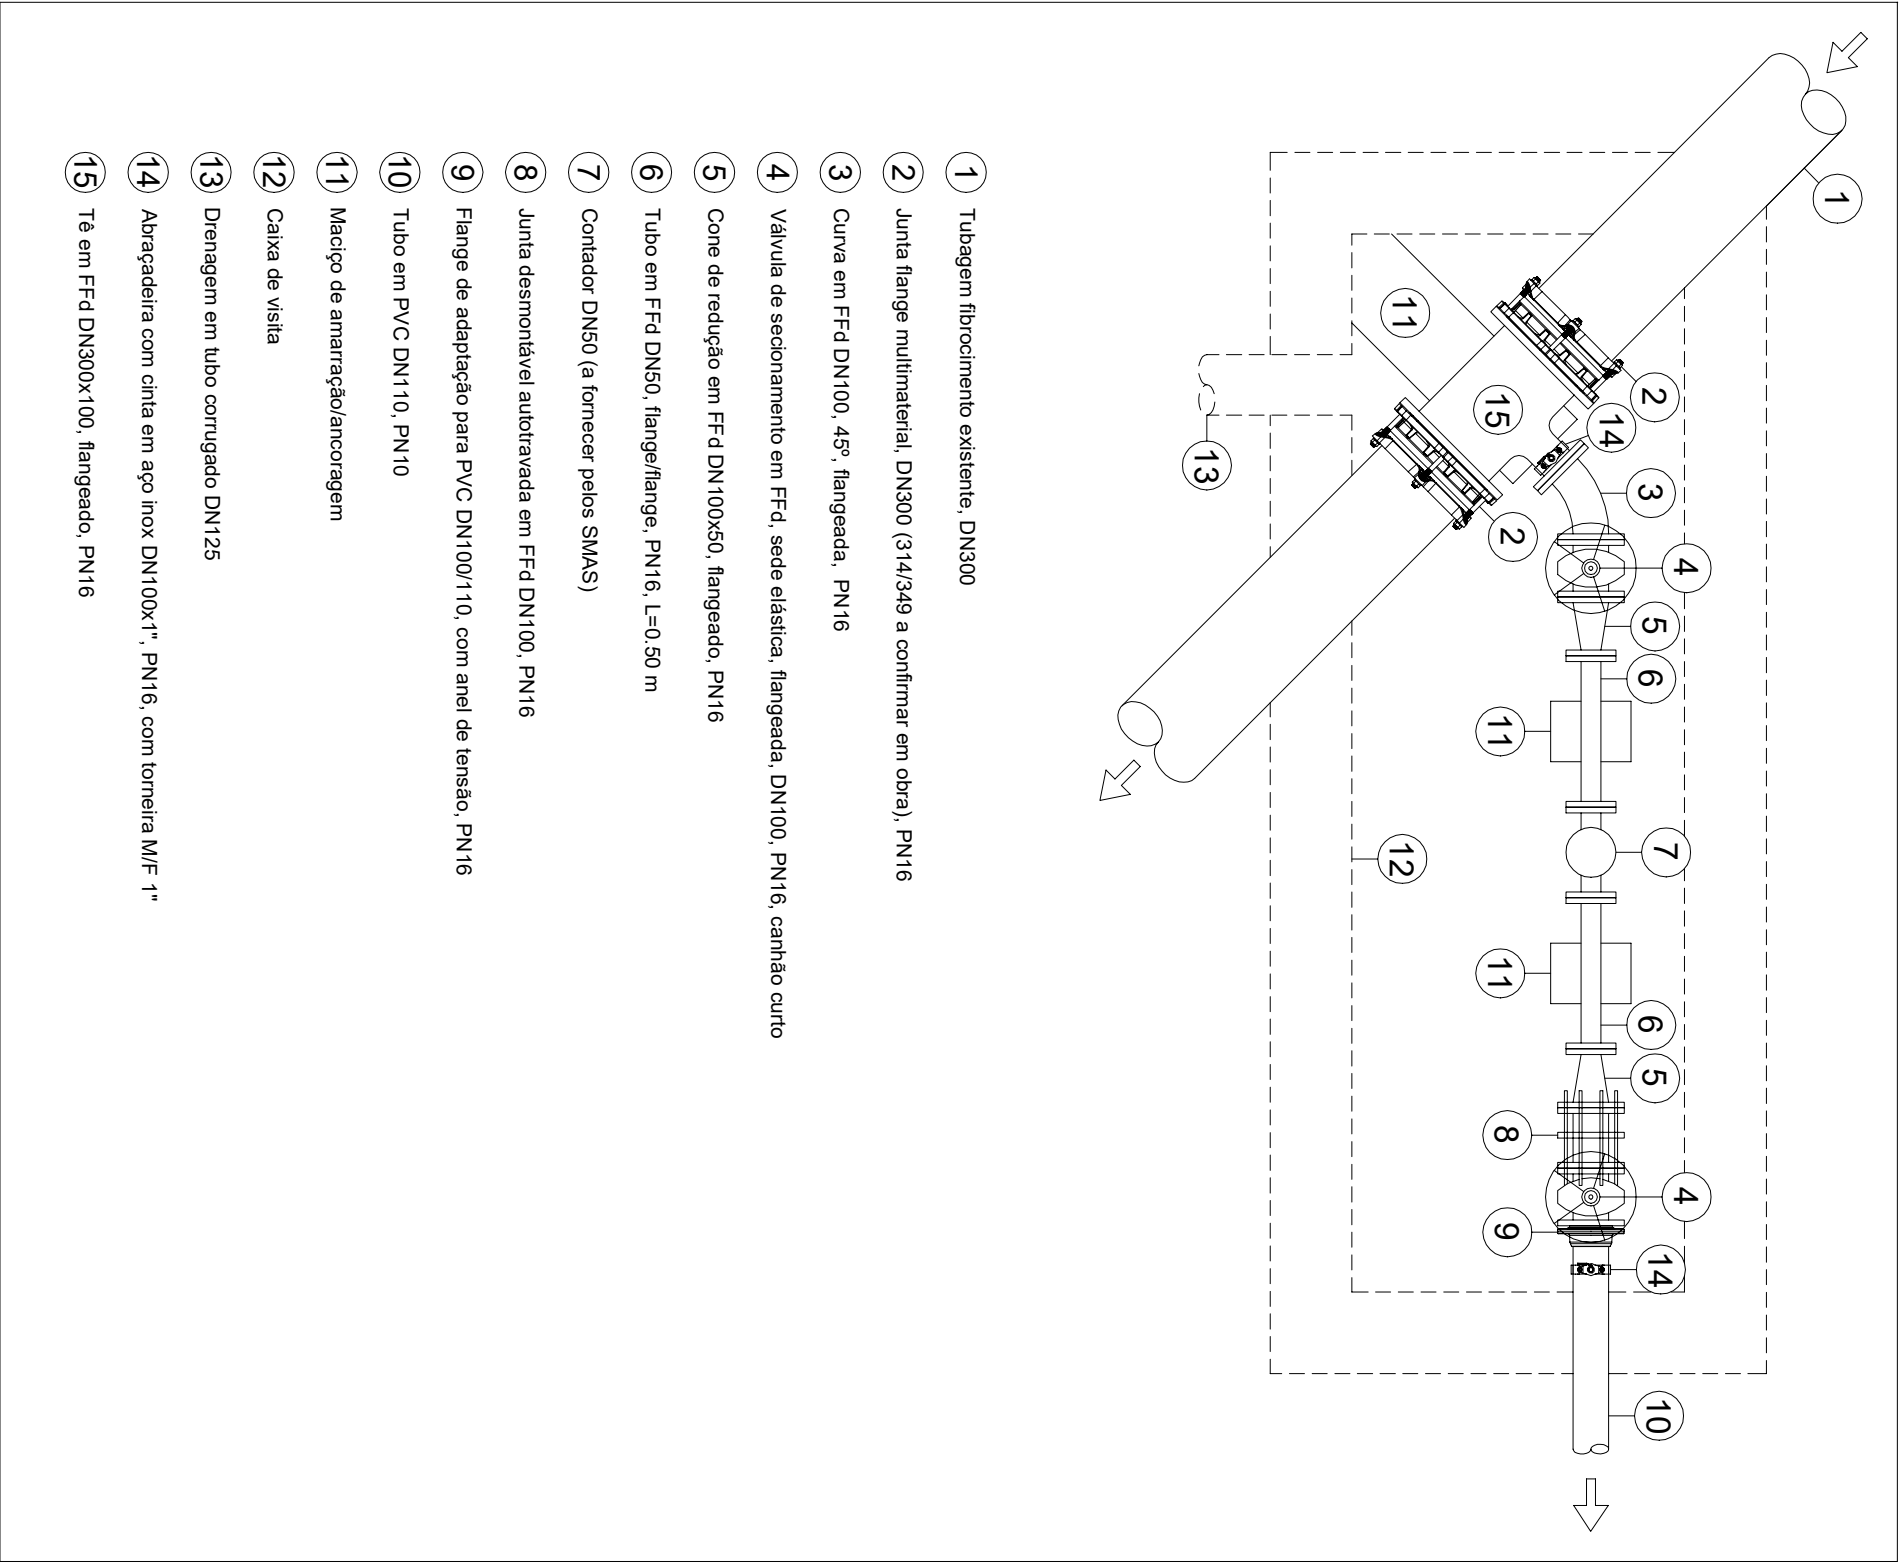

DRENAGEM DA CÂMARA DE CONTAGEM

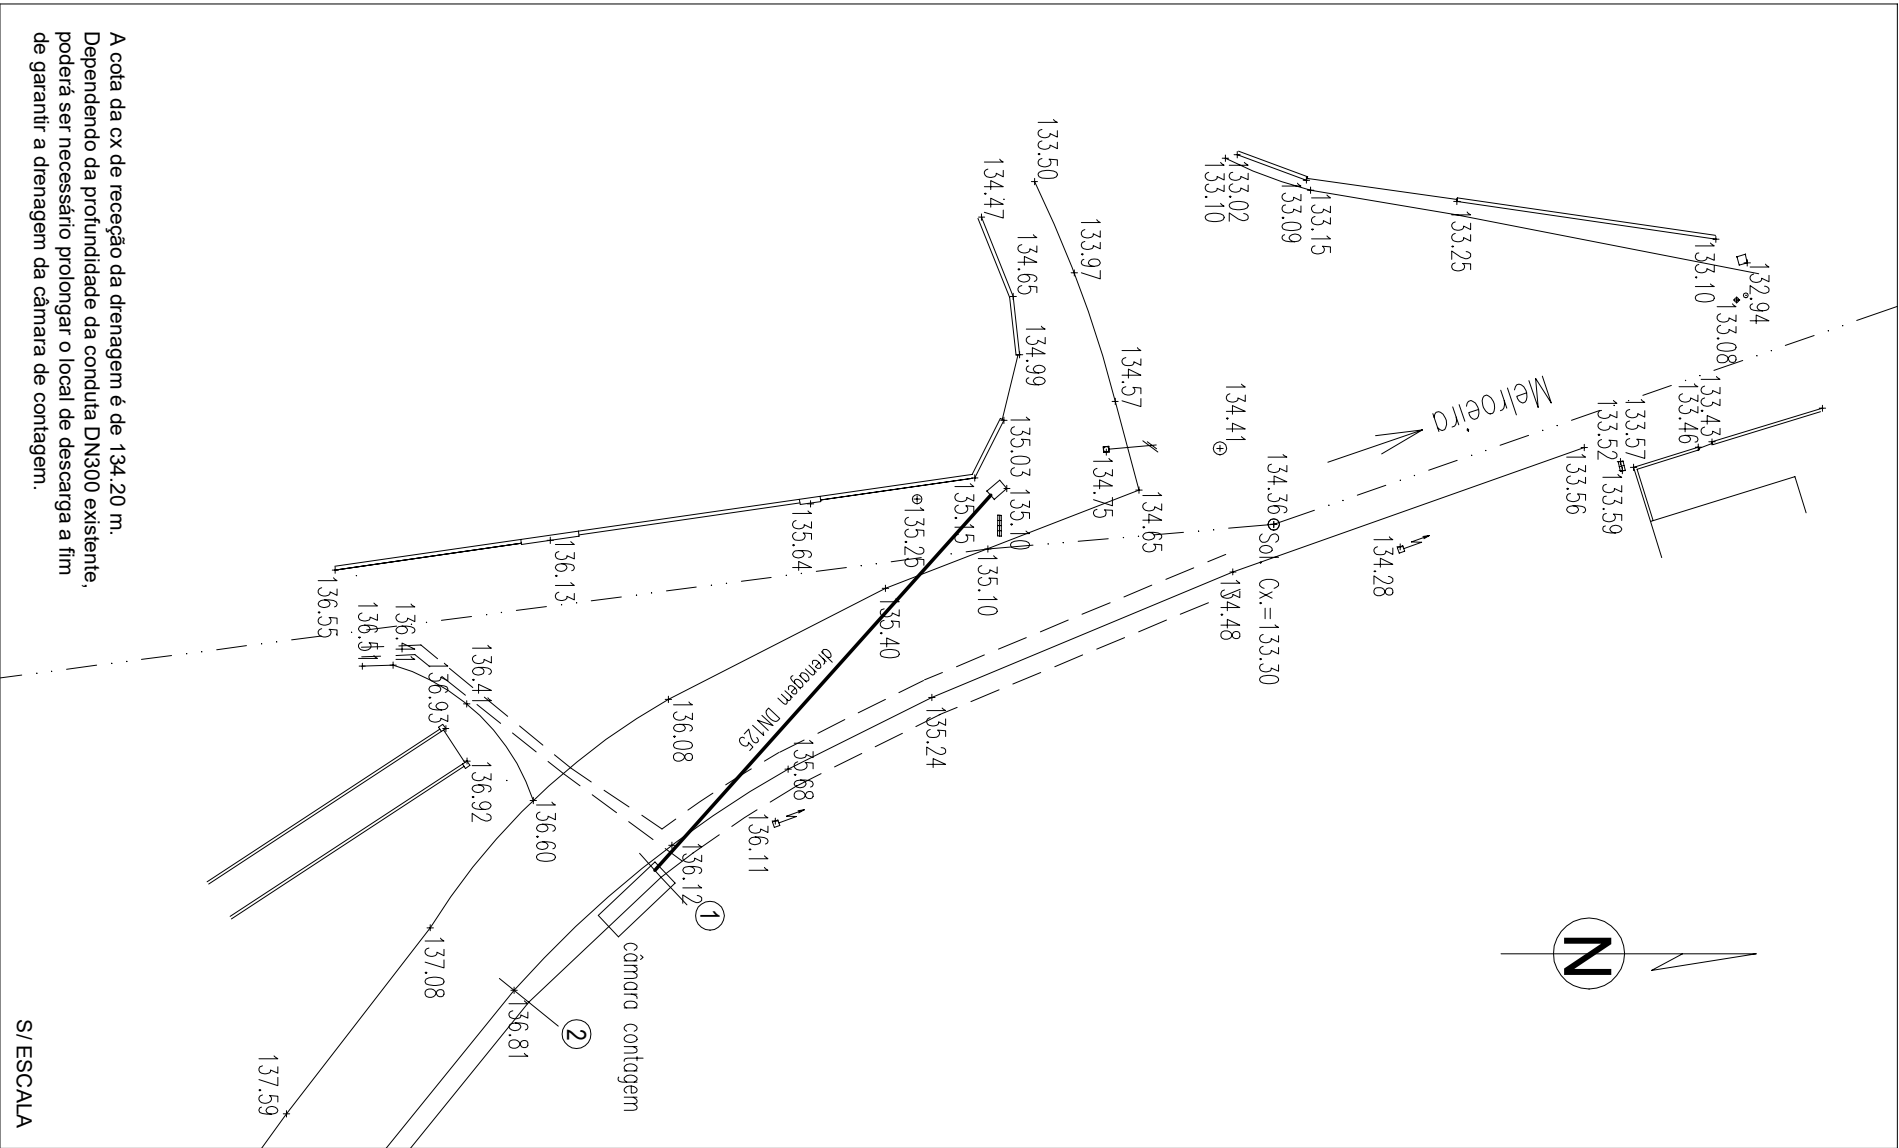

A cota da cx de receção da drenagem é de 134.20 m. Dependendo da profundidade da conduta DN300 existente, poderá ser necessário prolongar o local de descarga a fim de garantir a drenagem da câmara de contagem.

S/ESCALA