




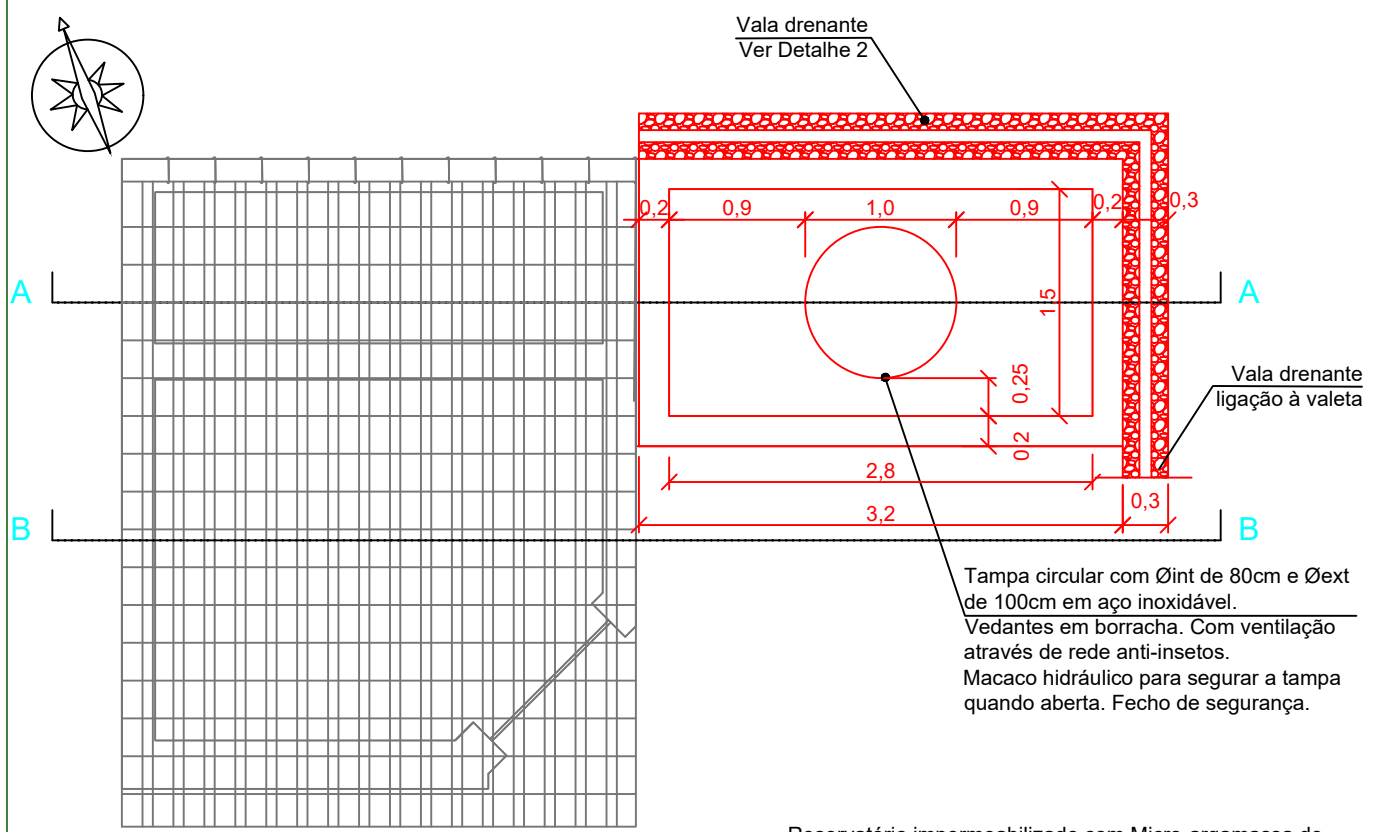



Planta cobertura
Esc.: 1/50

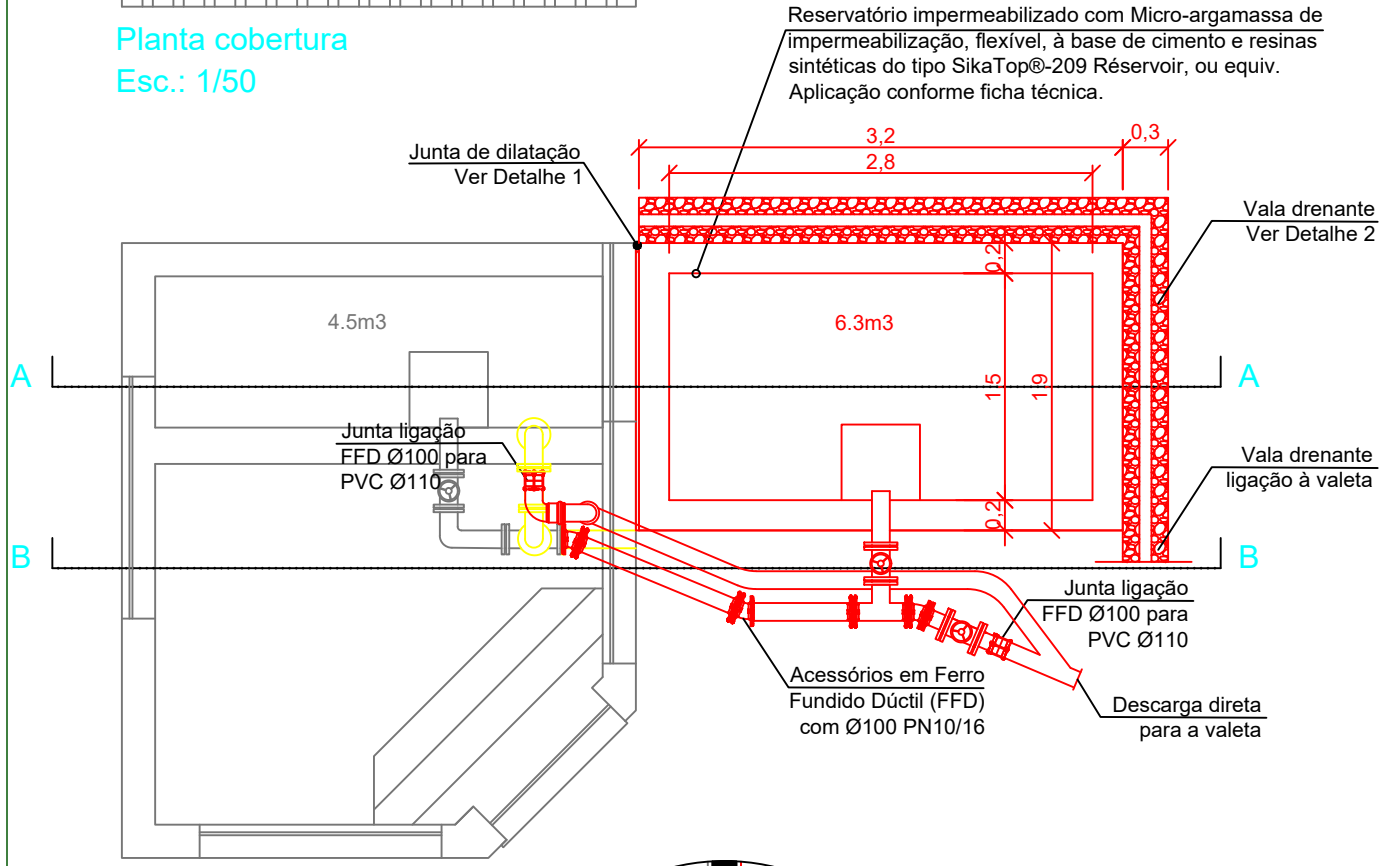

Planta piso térreo
Esc.: 1/50

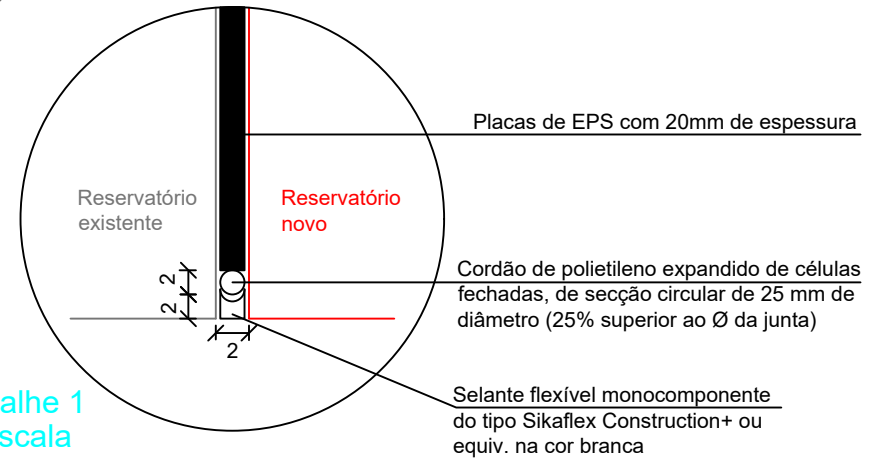

Detalhe 1
S/escala

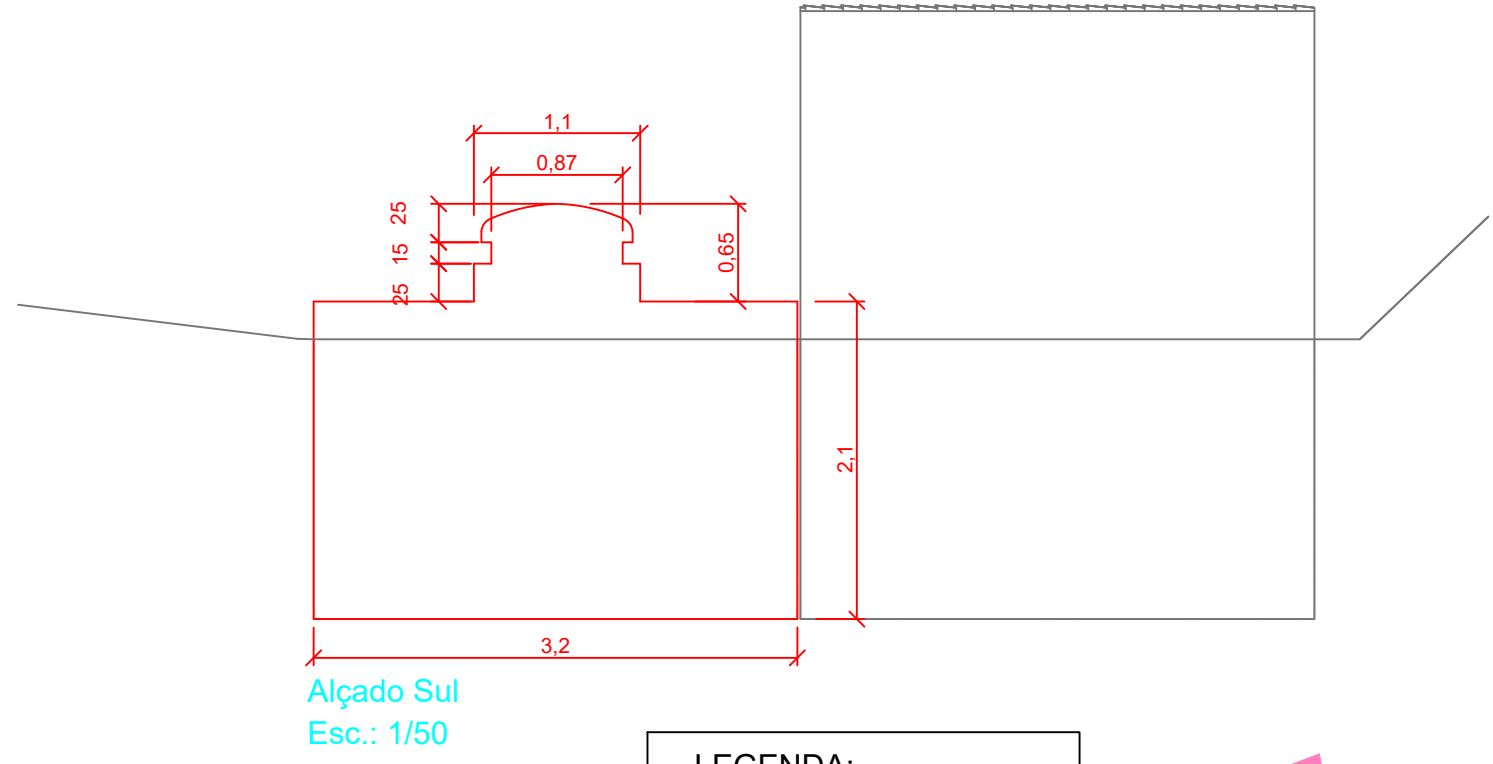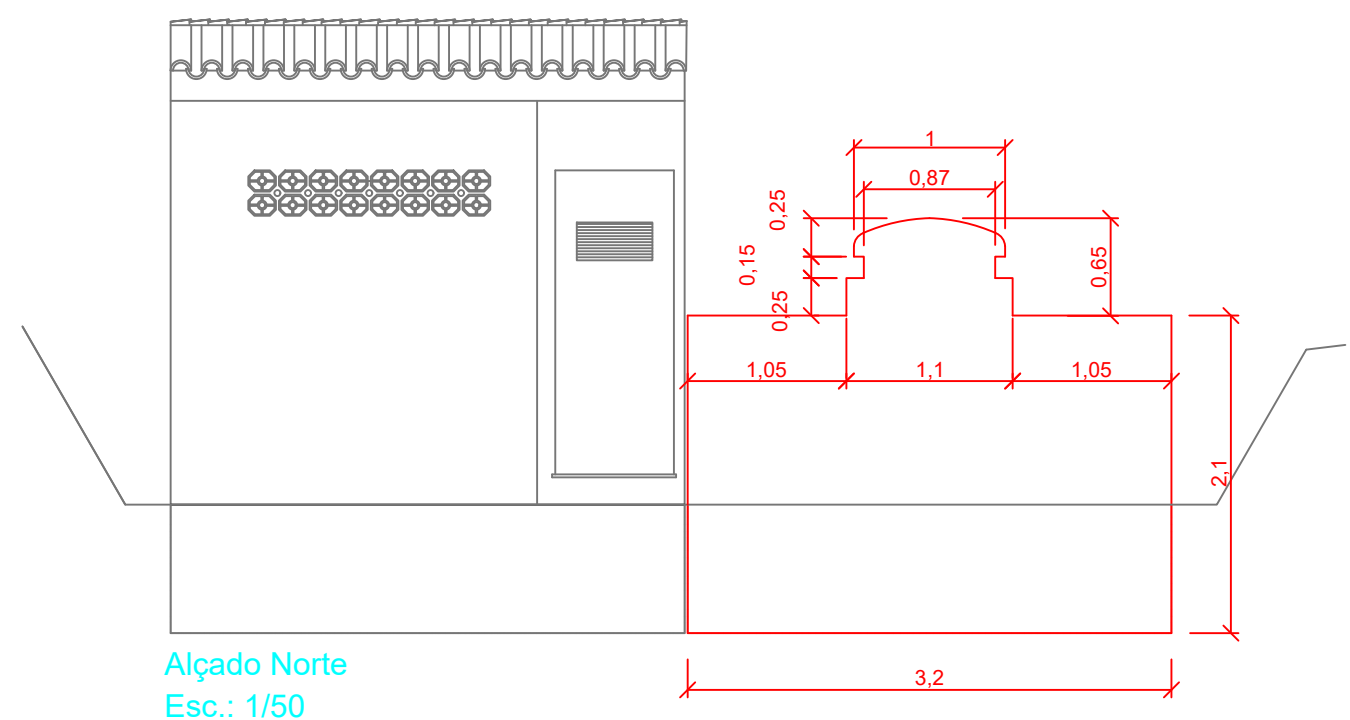

LEGENDA:

- a demolir
- a construir
- a manter



CÂMARA MUNICIPAL DE SÃO BRÁS DE ALPORTEL

OBRA / LOCAL			ESCALA	Nº
AMPLIAÇÃO DO RESERVATÓRIO DA ESTAÇÃO ELEVATÓRIA DO COROTELO			1/50	03
PROJECTOU	AJ	PEÇAS	ARQUIVO	
DESENHOU	AJ		SUBSTITUI	
FASE			Amarelos e Vermelhos Plantas e Alçados	
DATA	10/2022		SUBSTITUIDO POR	