



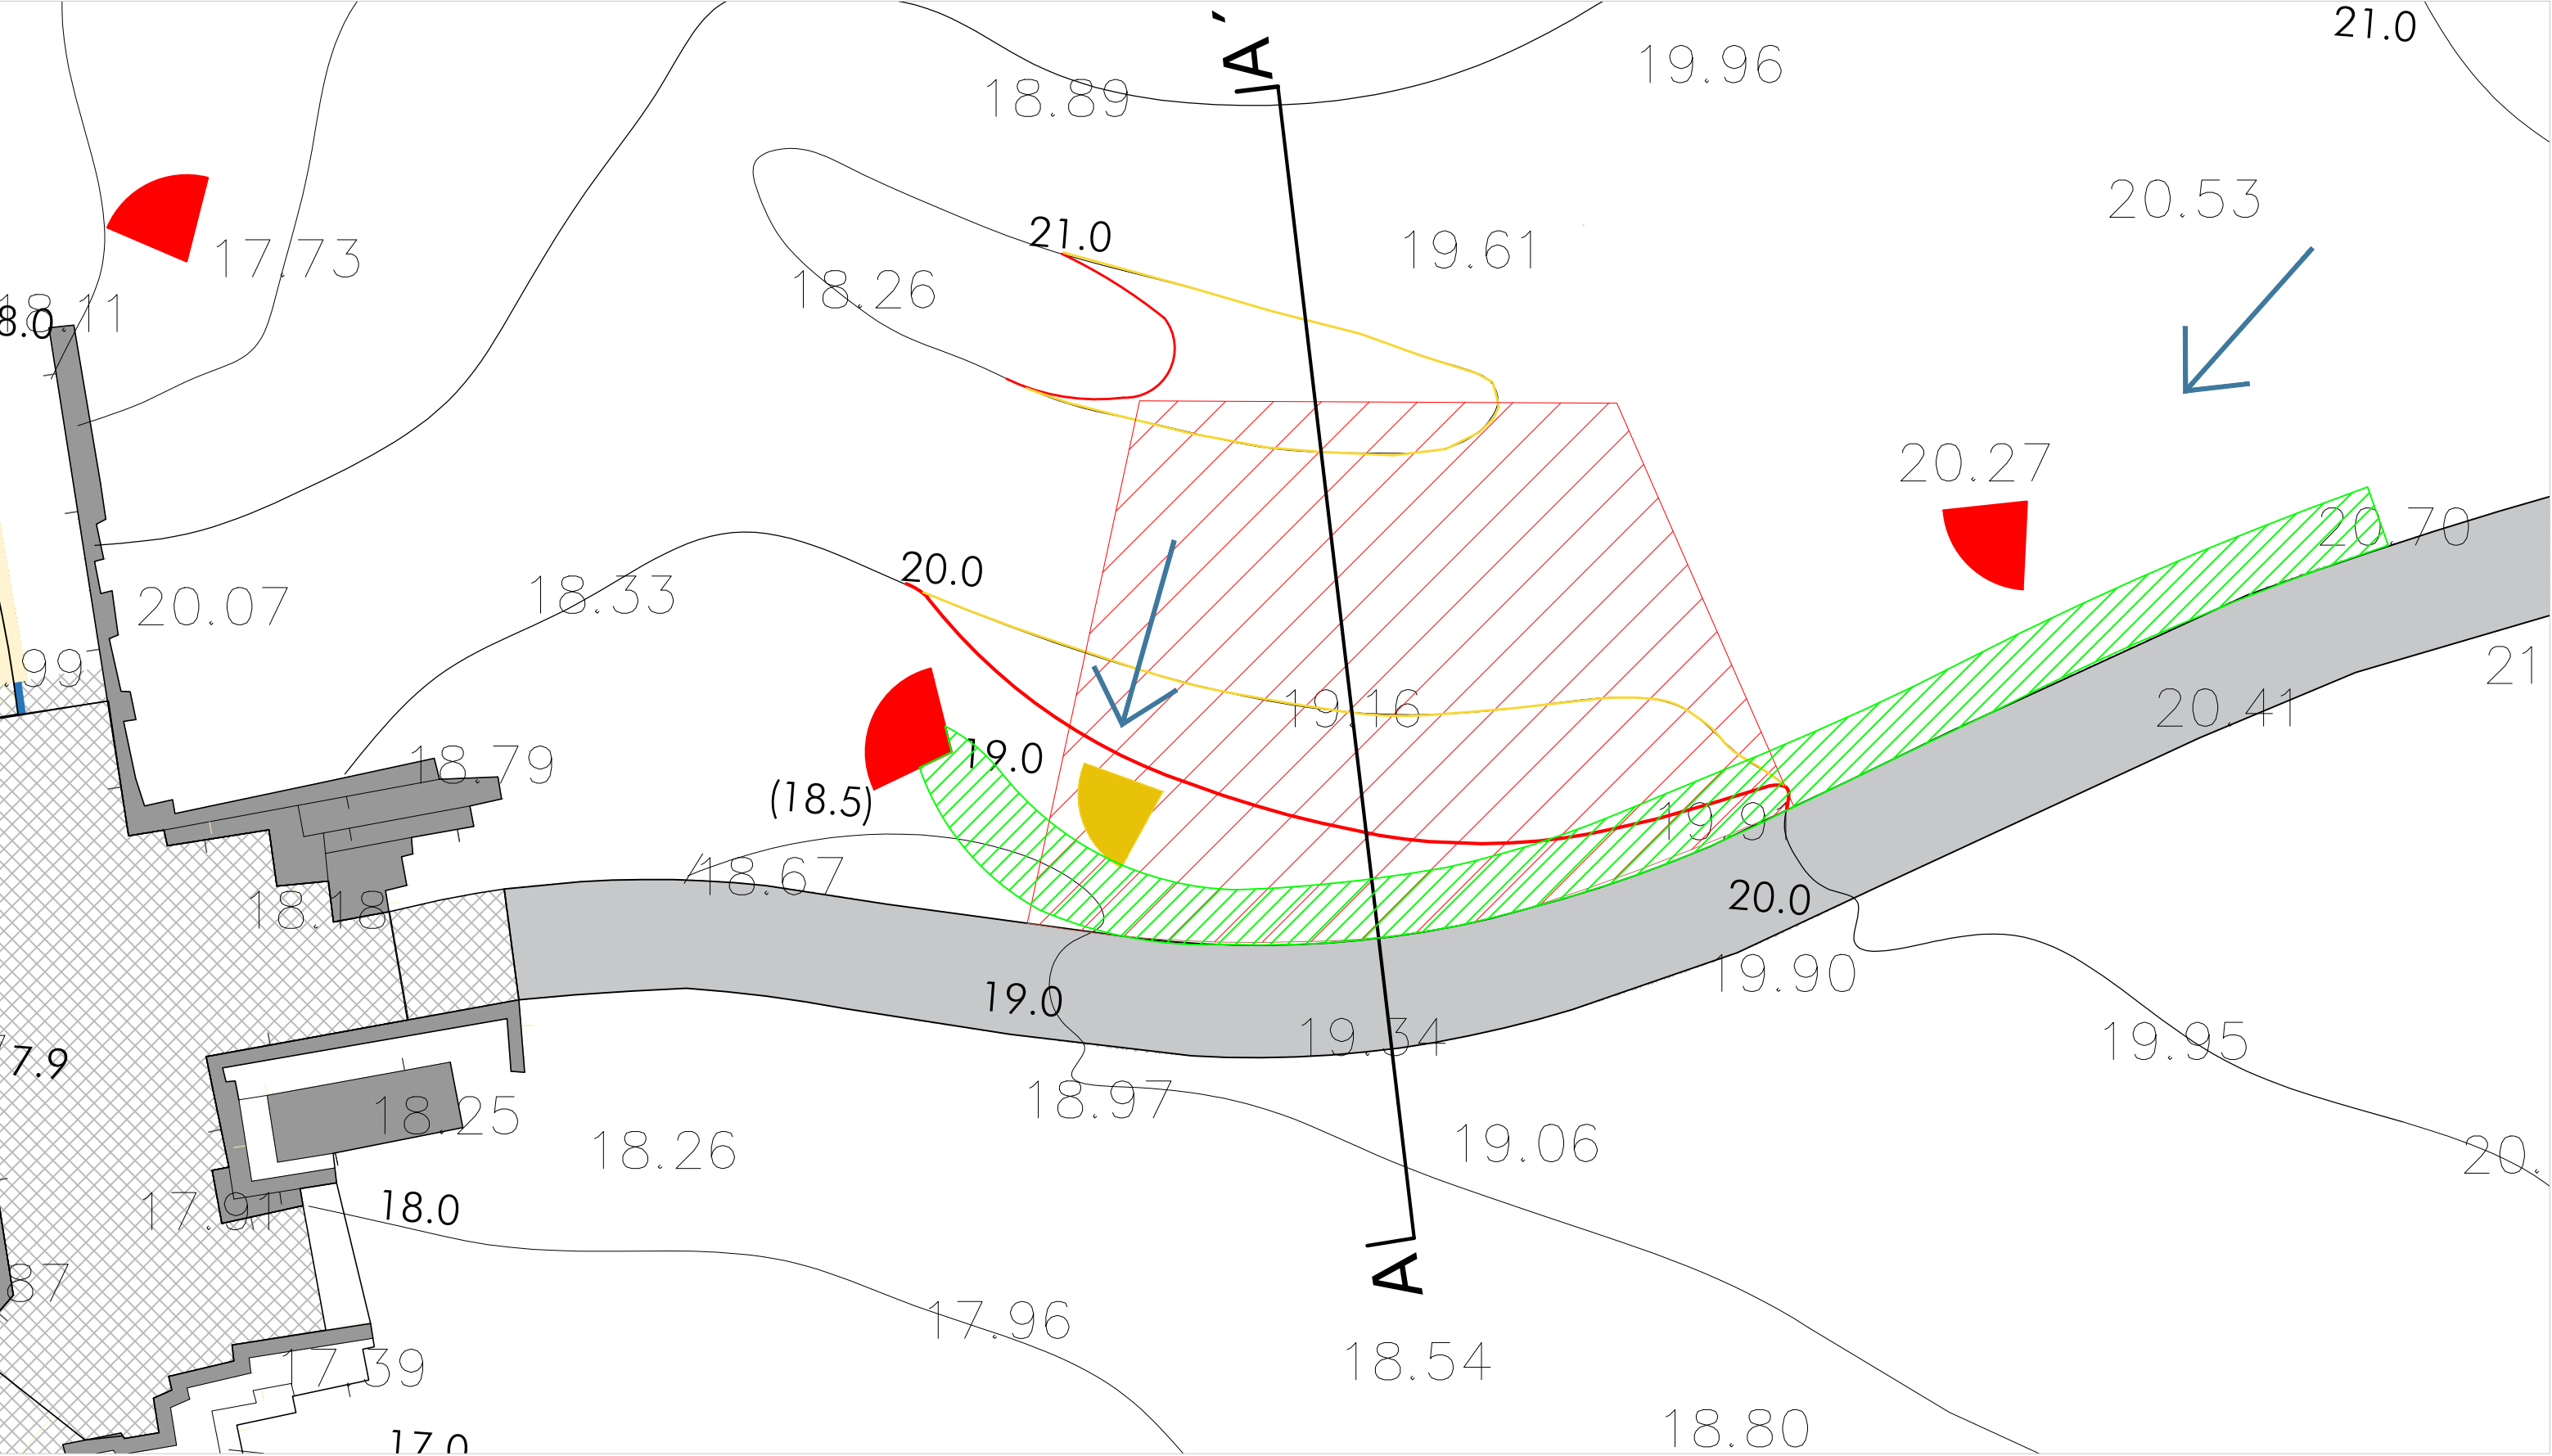

- Charca a remover
- Charca a ampliar e a reforçar o paramento frontal com uma segunda linha de pedra. Inclui a colocação de terra a jusante para acentuar o efeito de barragem.
- Valeta drenante
- A Construir
- A Demolir

Esc 1/200

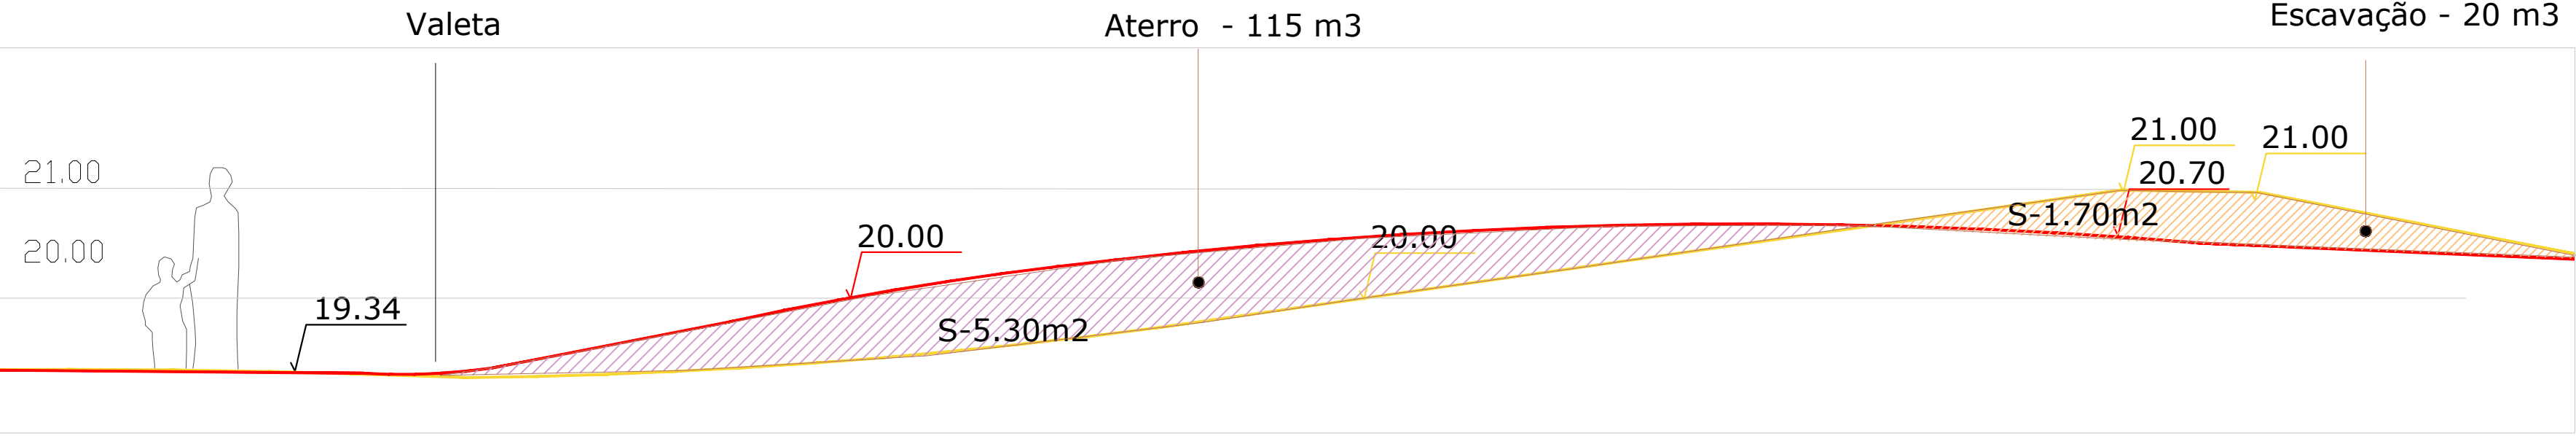

Câmara Municipal do Porto
Parque da Cidade - Sítio B

Projecto de acertos e reparações
Esc 1/200