


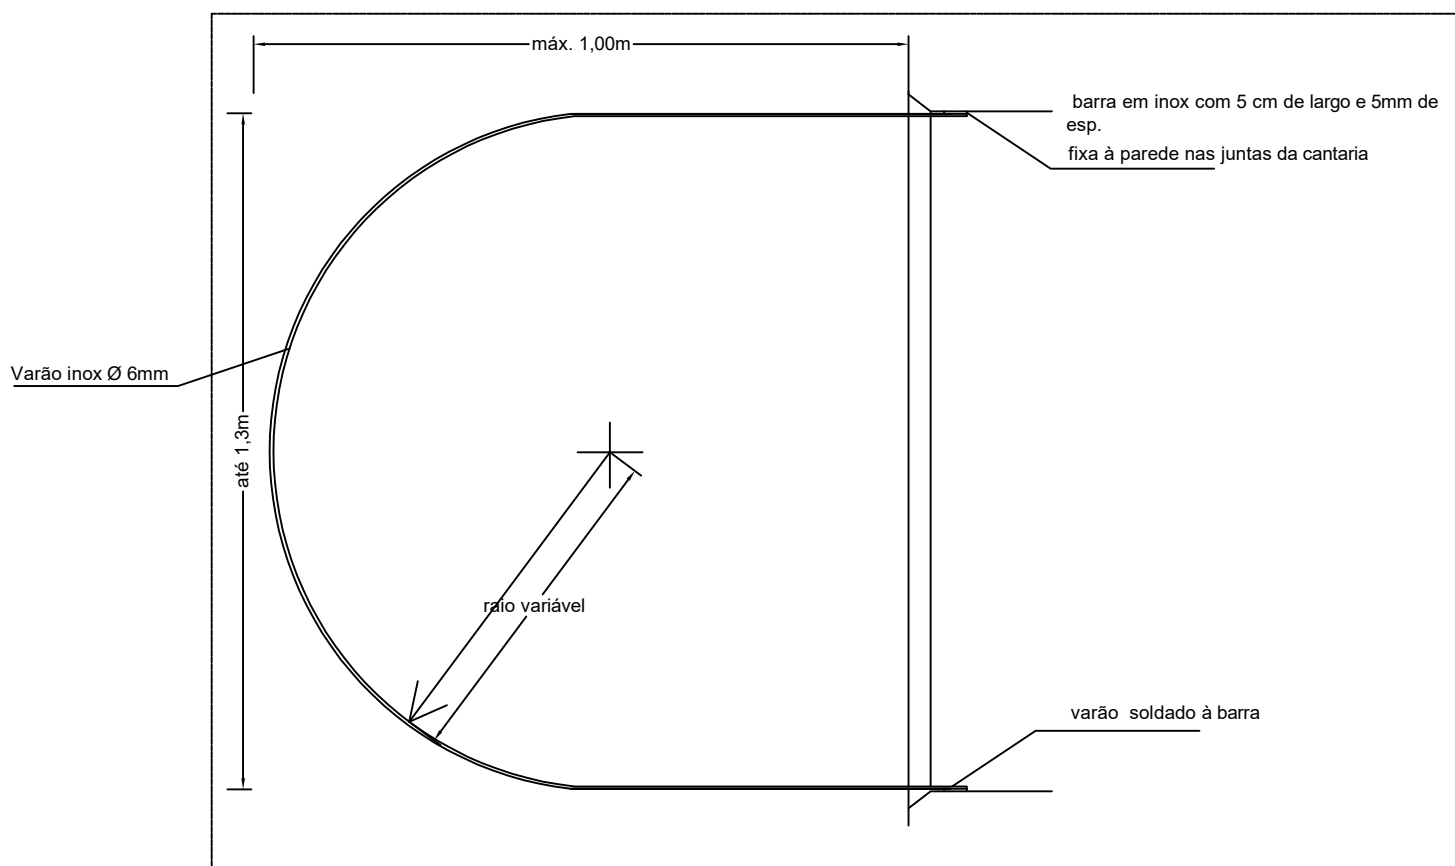

PLANTA

Pormenor varão para sinos 1, 2 e 3