


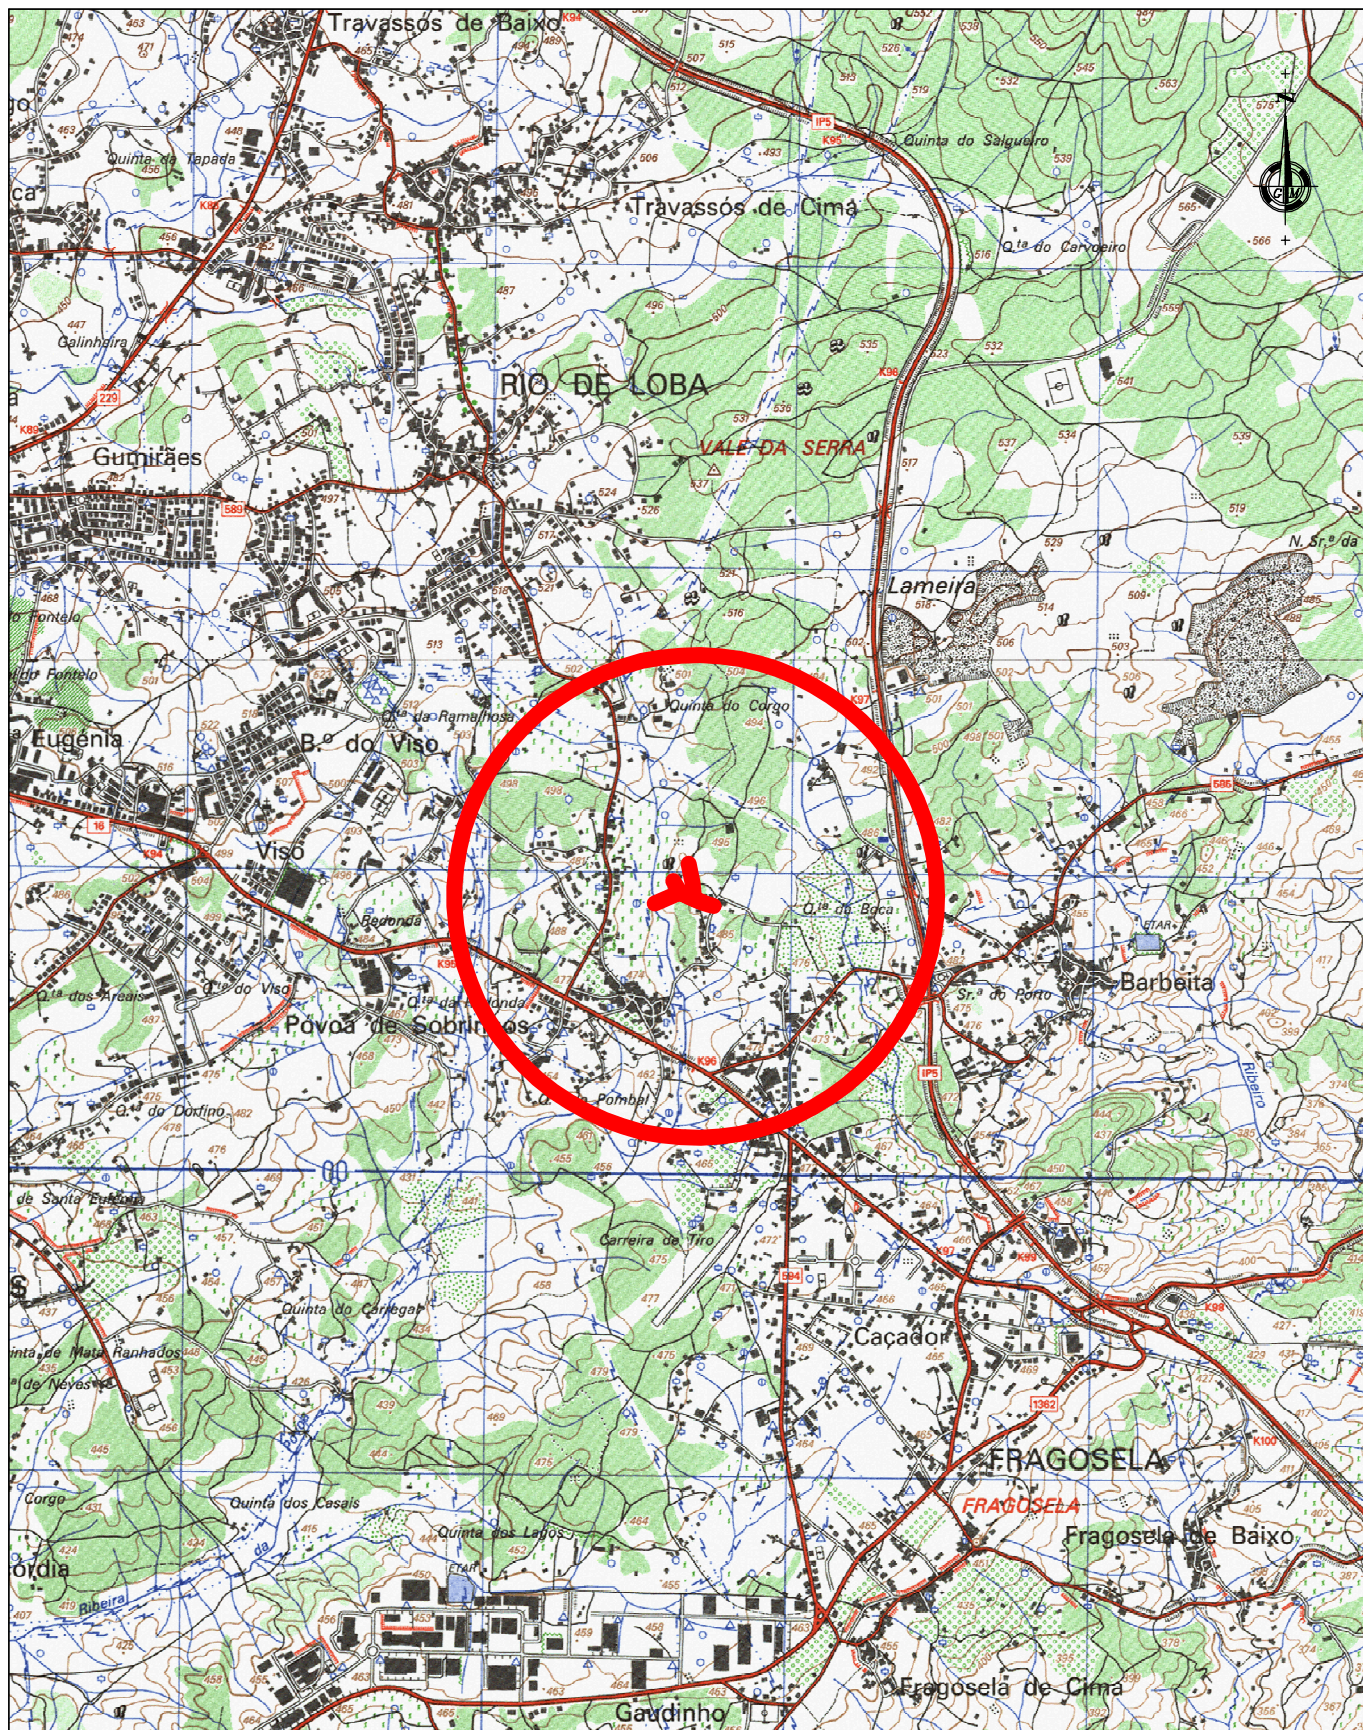

**ÁGUAS
DE VISEU**

SERVIÇOS MUNICIPALIZADOS
DE ÁGUA E SANEAMENTO
DE VISEU

REMODELAÇÃO DA REDE DE ÁGUA E RELOCALIZAÇÃO DE EEAR
NO BAIRRO DAS LAGES EM PÓVOA DE SOBRINHOS

PLANTA DE LOCALIZAÇÃO

O ENG. DIRECTOR-DELEGADO

PROJETO Nº:48-2022

PROJ:

TOP:

CAD:48-2022-Relocalizacao_eee_bairro_lages_povoa_sobrinhos

DES:

DATA: 09/2022

OBS :

ESCALA (S):

H= 1/25000

V= 1/25000

01.01