




Corte

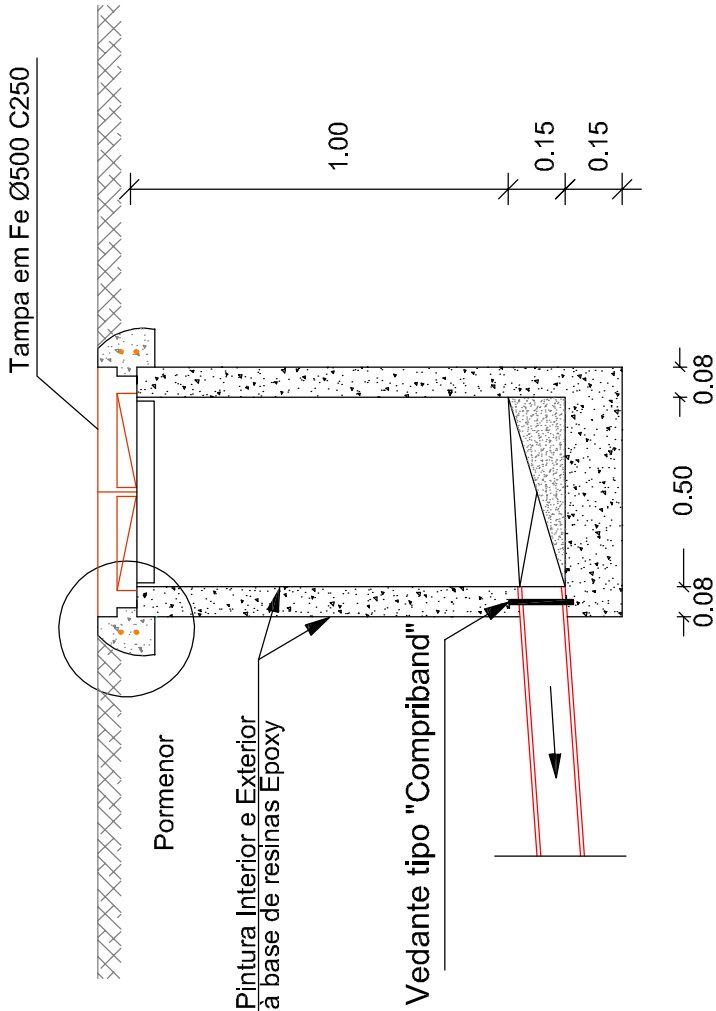

Pormenor

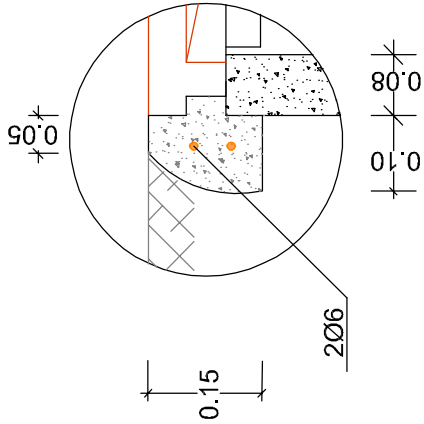

Planta

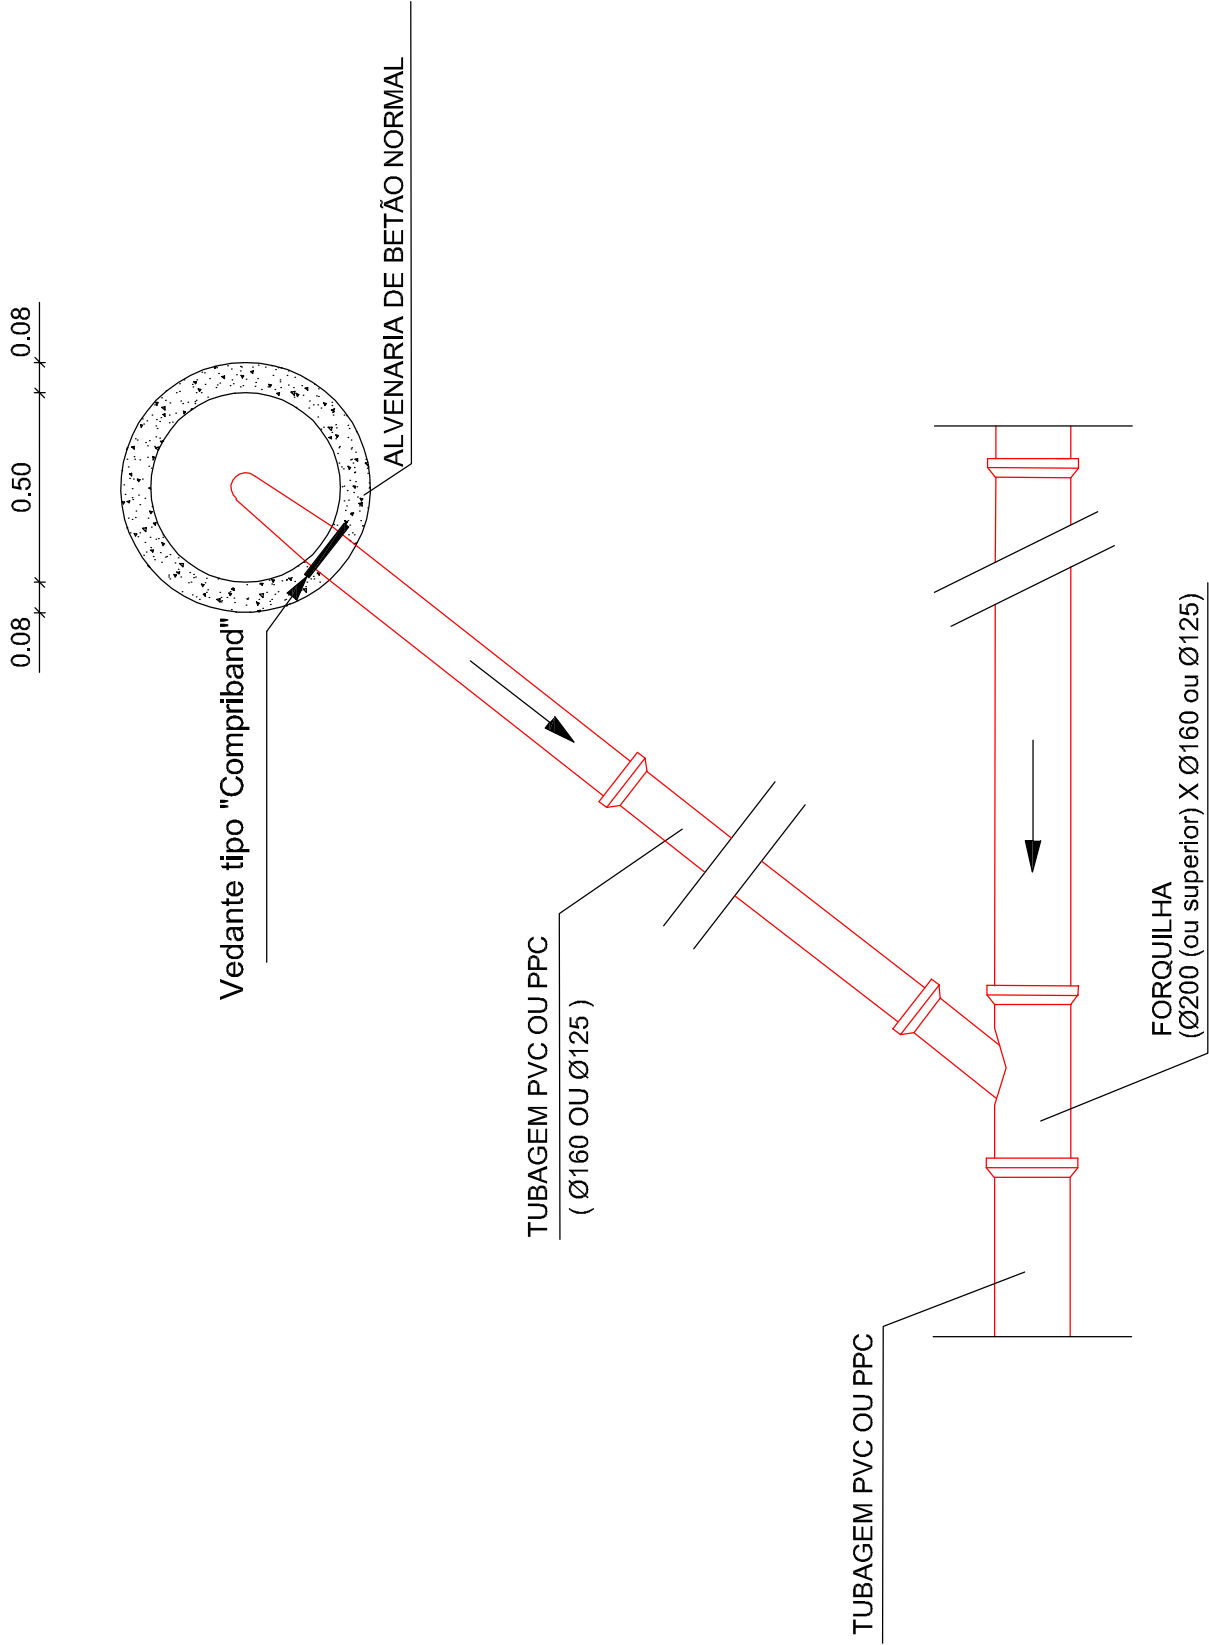

|   |   |                                                    |
|---|---|----------------------------------------------------|
| <div><div><div><div><div></div></div><div><div></div></div></div><div><div>ÁGUAS</div><div>DE VISEU</div></div></div><div><div>Serviços Municipalizados</div><div>de Água e Saneamento</div><div>de Viseu</div></div></div> | REMODELIZAÇÃO DA REDE DE ÁGUA E RELOCALIZAÇÃO DE EEAR<br>NO BAIRRO DAS LAGES EM PÓVOA DE SOBRINHOS<br><br>DESENHOS DE PORMENOR TIPO<br><br>RAMAL DOMICILIÁRIO<br><br>PARA SISTEMA DE DRENAGEM DE ESGOTO<br><br>O ENG. DIRECTOR-DELEGADO | PROJETO Nº : 48 – 2022                             |
|   |   | PROJ:                                              |
|   |   | TOP:                                               |
|   |   | CAD 48-2022-Relocação_ee_eaar_lages_povo_sobrinhos |
|   |   | DES:                                               |
|   |   | DATA: 09/2022                                      |
|   |   | OBS :                                              |
|   |   | ESCALA (S):                                        |
|   |   | H= S/E                                             |
|   |   | V= S/E                                             |
| 04.10   |   |                                                    |