


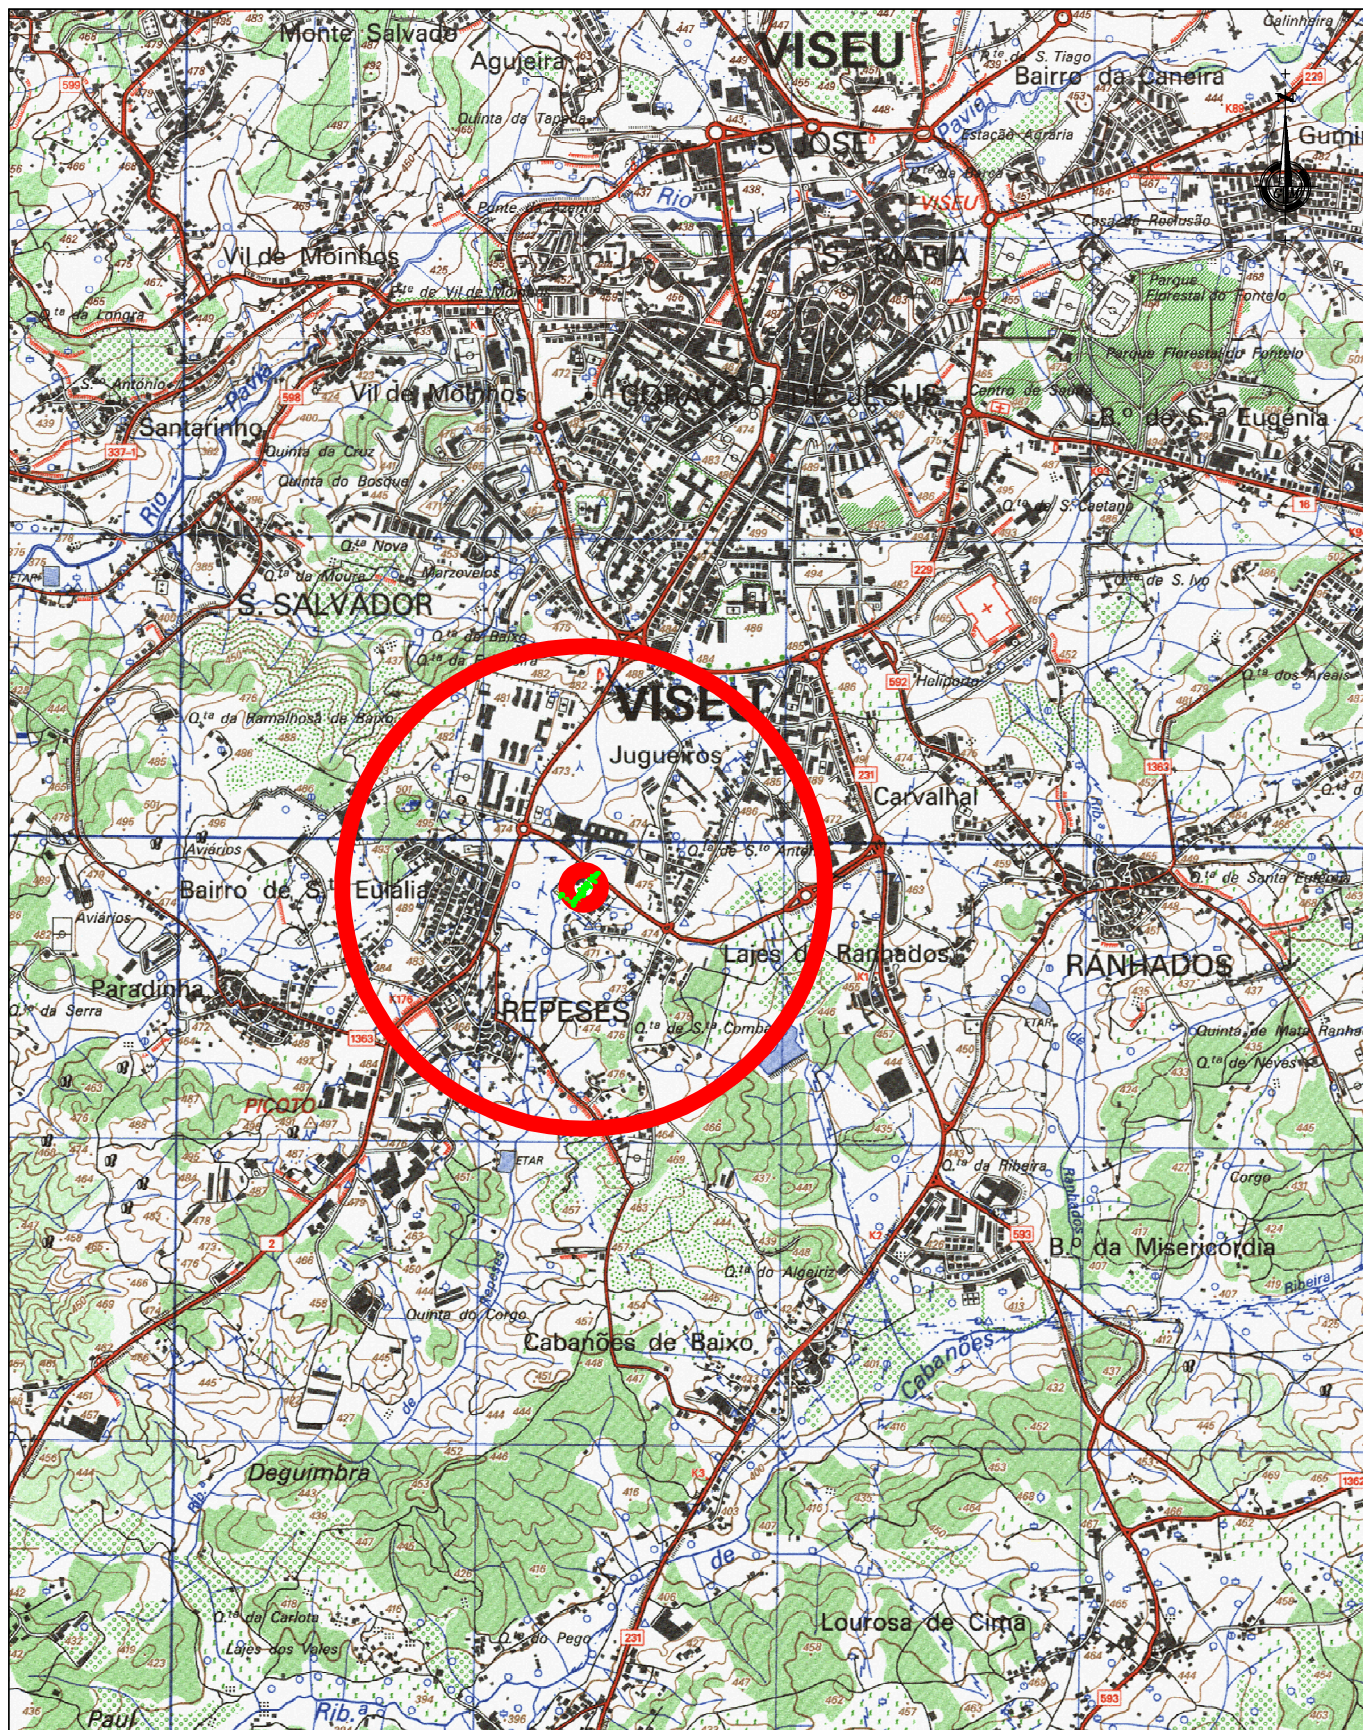

**ÁGUAS
DE VISEU**

SERVIÇOS MUNICIPALIZADOS
DE ÁGUA E SANEAMENTO
DE VISEU

DESVIO DO COLETOR DE ÁGUAS PLUVIAIS NA
AVENIDA CIDADE POLITECNICA EM REPESES

PLANTA DE LOCALIZAÇÃO

O ENG. DIRECTOR-DELEGADO

PROJETO Nº:05/2020

PROJ:

TOP:

CAD :05-2020-Desvio_op_av_cidade_politecnica_repeses

DES:

DATA: 01/2020

OBS :

ESCALA (S):

H= 1/25000

V= 1/25000

01.01