


ESCALA DE COTAS 1:100  
ESCALA DE DISTÂNCIA 1:1000  
Cota= 455.00 m

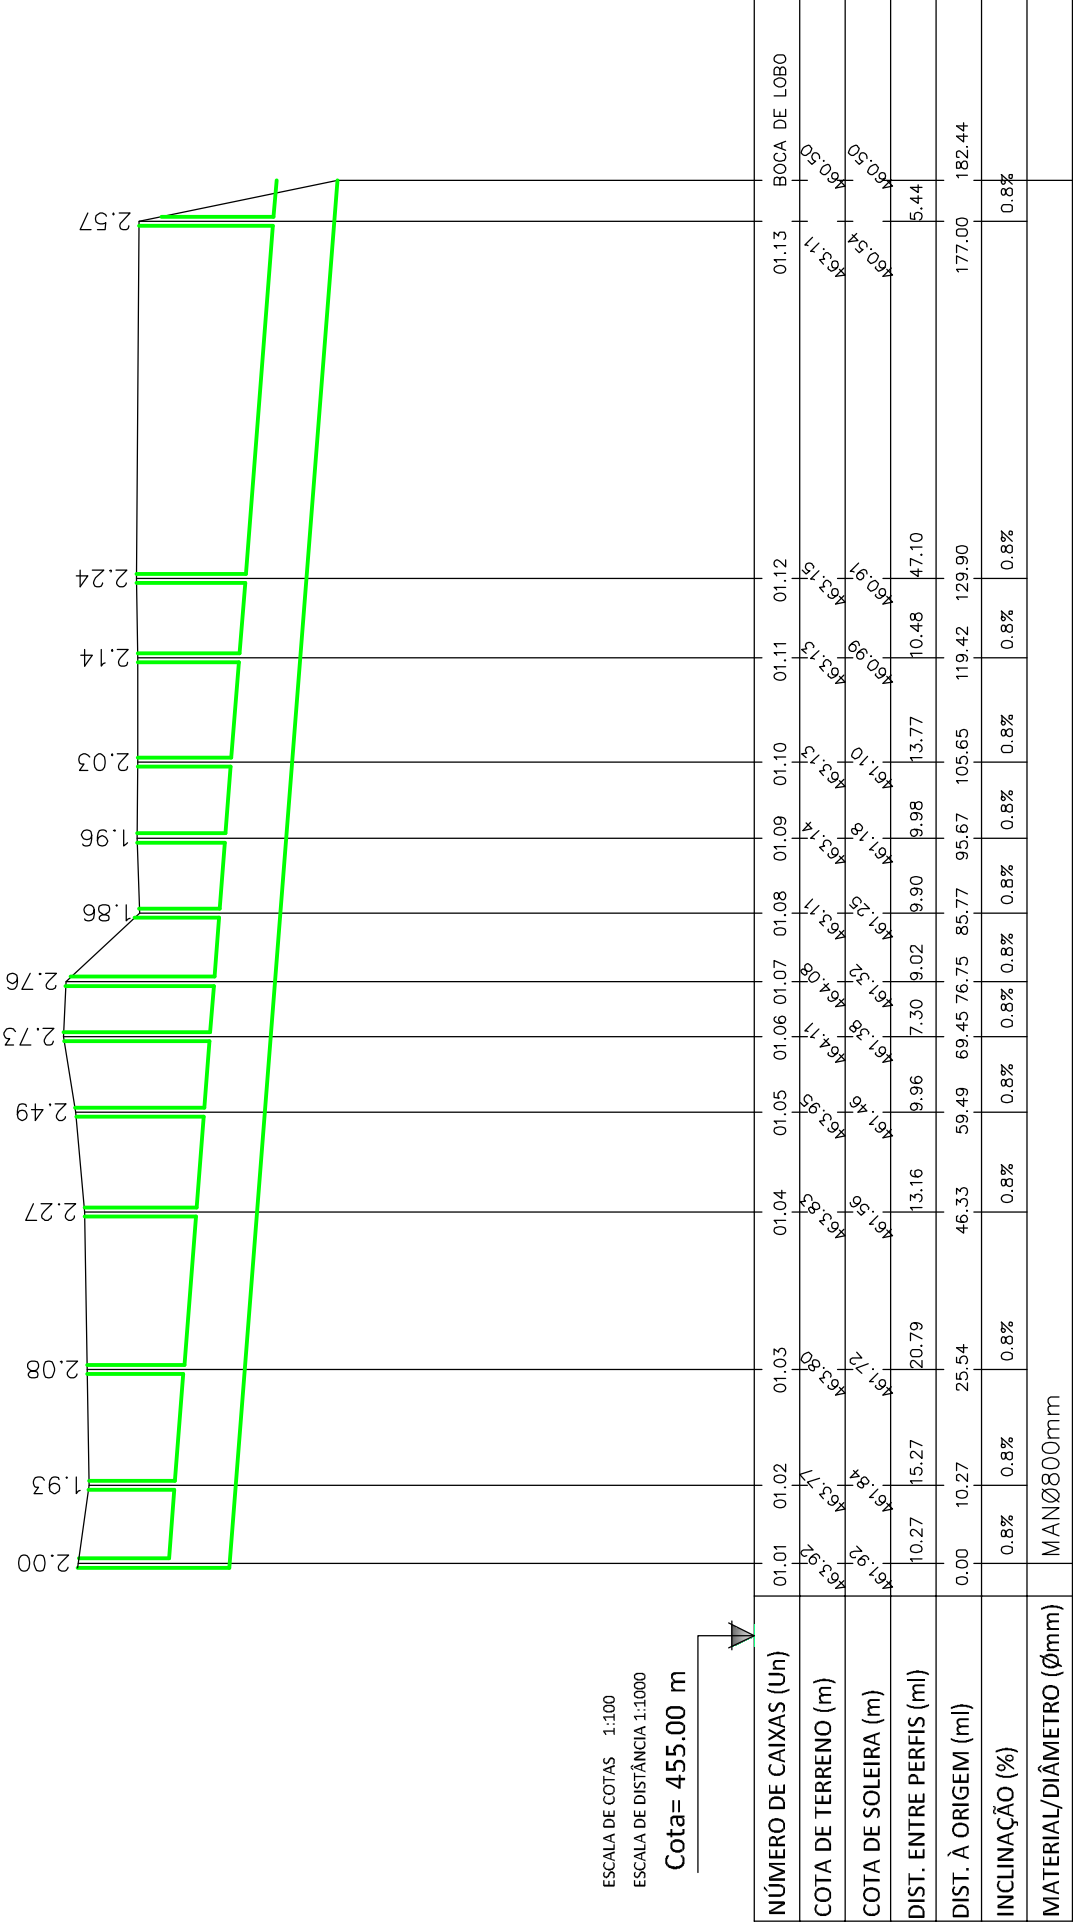



ÁGUAS  
DE VISEU

SERVIÇOS MUNICIPALIZADOS  
DE ÁGUA E SANEAMENTO  
DE VISEU

DESVO DO COLETOR DE ÁGUAS PLUVIAIS NA  
AVENIDA CIDADE POLITECNICA EM REPESES

SISTEMA DE DRENAGEM DE ÁGUAS PLUVIAIS  
PERFIL LONGITUDINAL DO COLETOR

O ENG. DIRECTOR-DELEGADO

PROJETO Nº :05/2020

PROJ:

TOP:

CAD :05-2020-Desvo\_op\_av\_cidade\_politecnica\_repeses

DES:

DATA: 01/2020

OBS :

ESCALA (S):  
H= 1/1000  
V= 1/100

02.02