


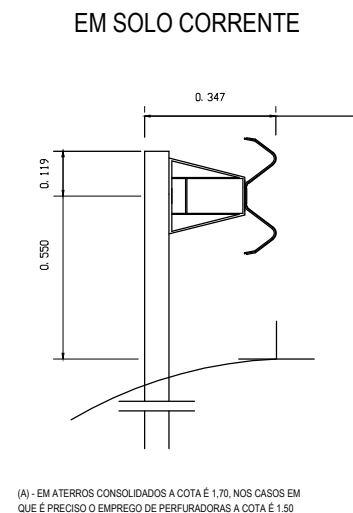
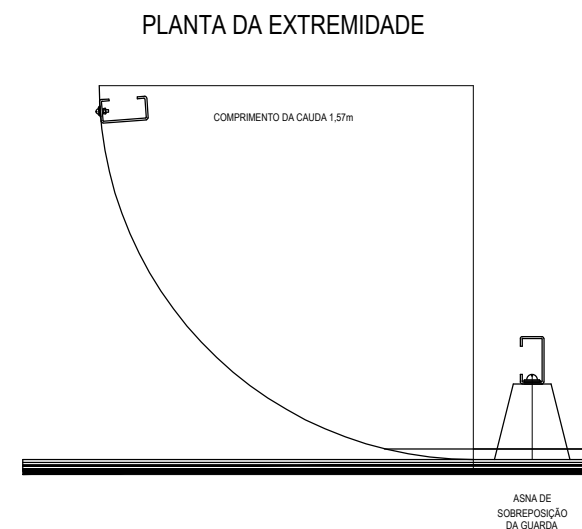


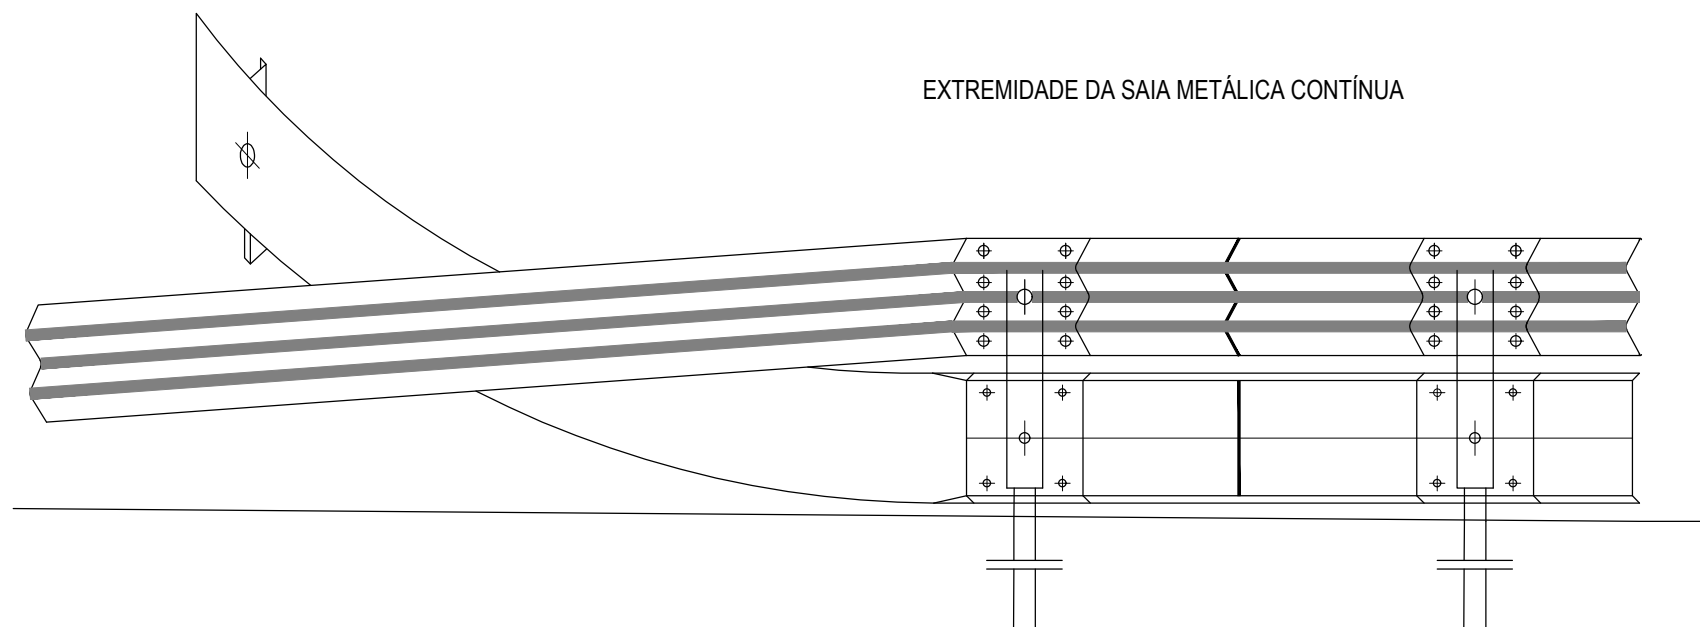


(A) - EM ATERROS CONSOLIDADOS A COTA É 1,70, NOS CASOS EM QUE É PRECISO O EMPREGO DE PERFURADORAS A COTA É 1,50

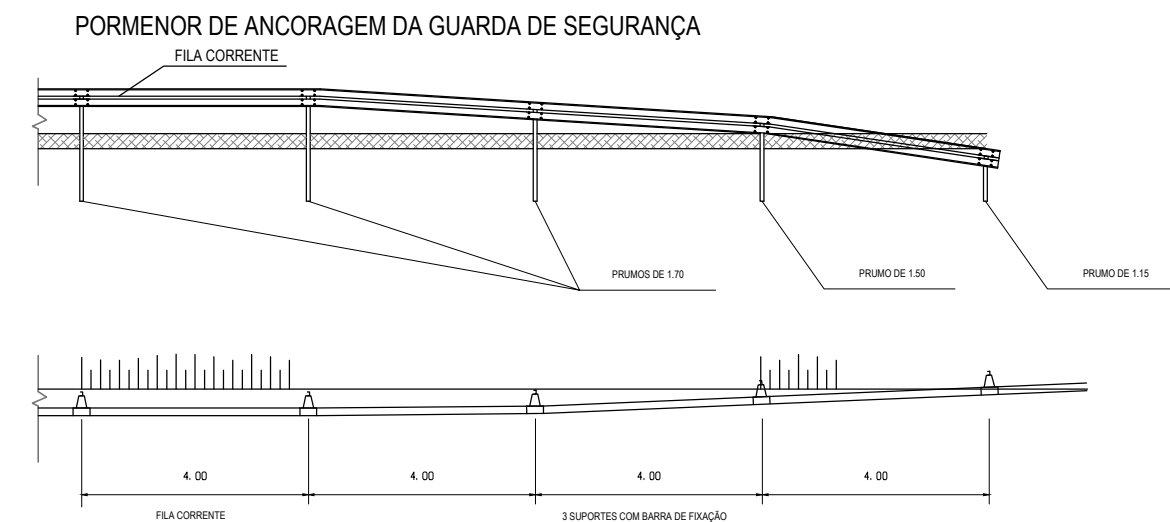


PLACA DE FIXAÇÃO

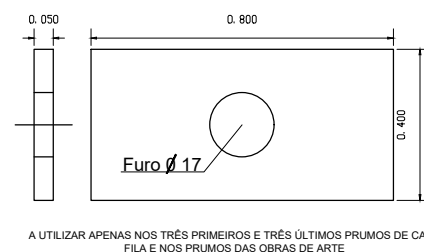


GUARDA DE SEGURANÇA E AMORTECEDOR

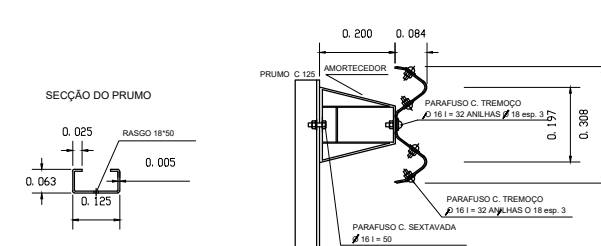


PLANIFICAÇÃO E FURAÇÃO DAS CHAPAS

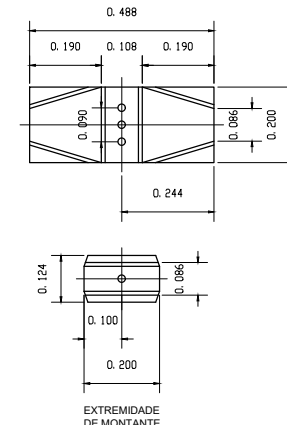



PERFIL DO CONJUNTO SAIA/GUARDA

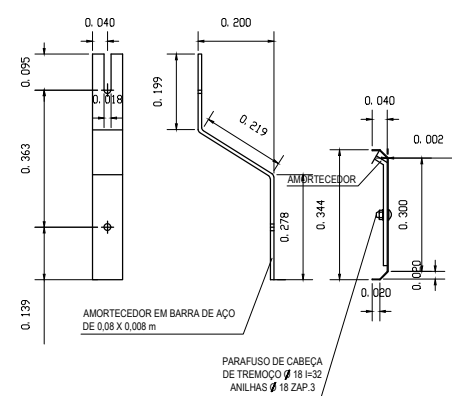

PORMENOR DA FIXAÇÃO

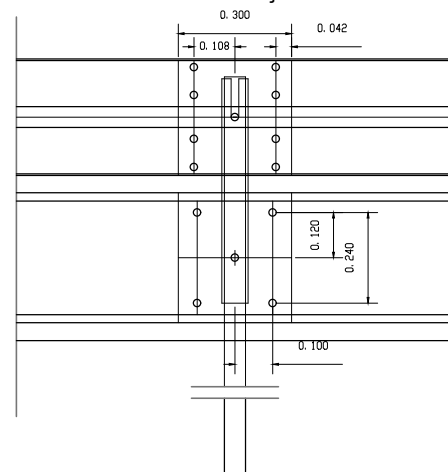

PORMENOR DO AMORTECEDOR

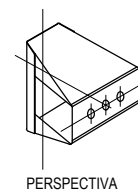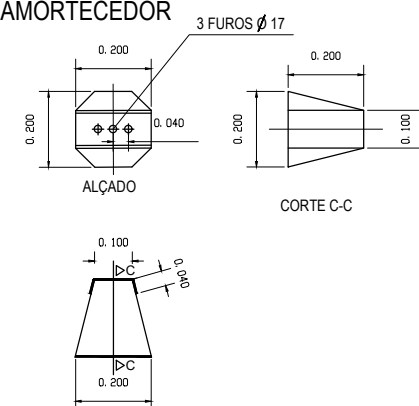

PLANTA



DEPARTAMENTO DE OBRAS MUNICIPAIS

EMPREITADA DE APLICAÇÃO DE GUARDAS DE SEGURANÇA SEMIFLEXÍVEIS
E DISPOSITIVOS DE PROTEÇÃO PARA VEÍCULOS DE DUAS RODAS
Pormenores construtivos

I.D. caso	# 277420	Nº Caso	259/EMPR/DOM/2022	Nº Processo	5/DIVER/DOM/2022
Desenhou	António Garrucho	Data	11.10.2022	Escalas	1 : 20
				No. Proc. (papel)	7.09
				Desenho Nº.	05