
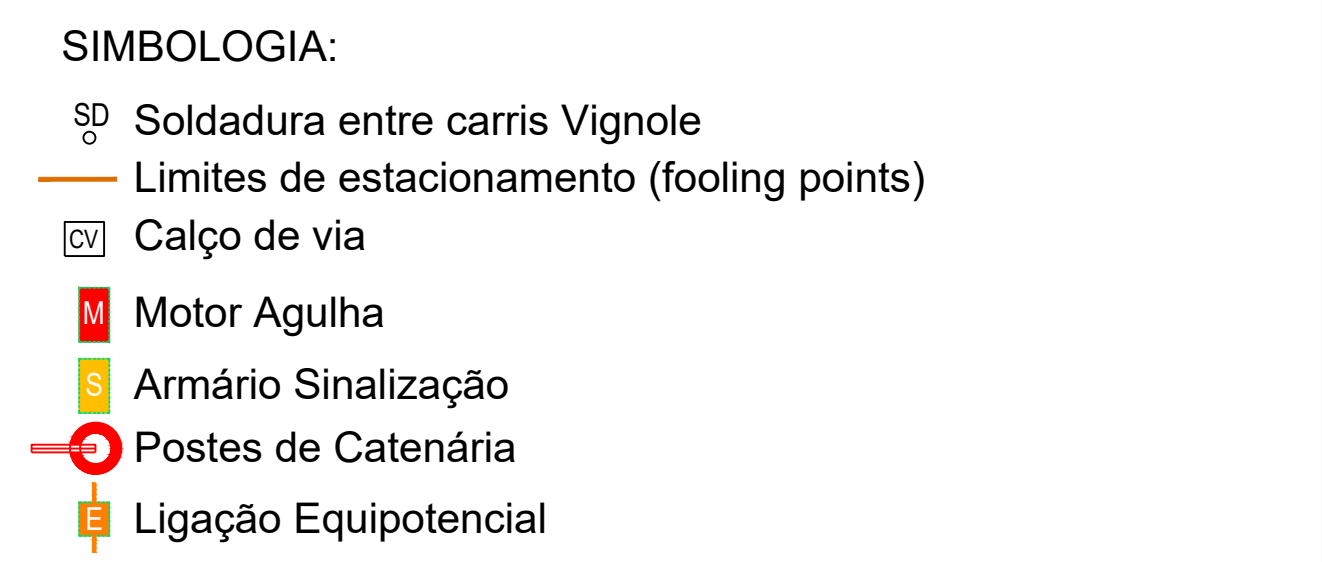
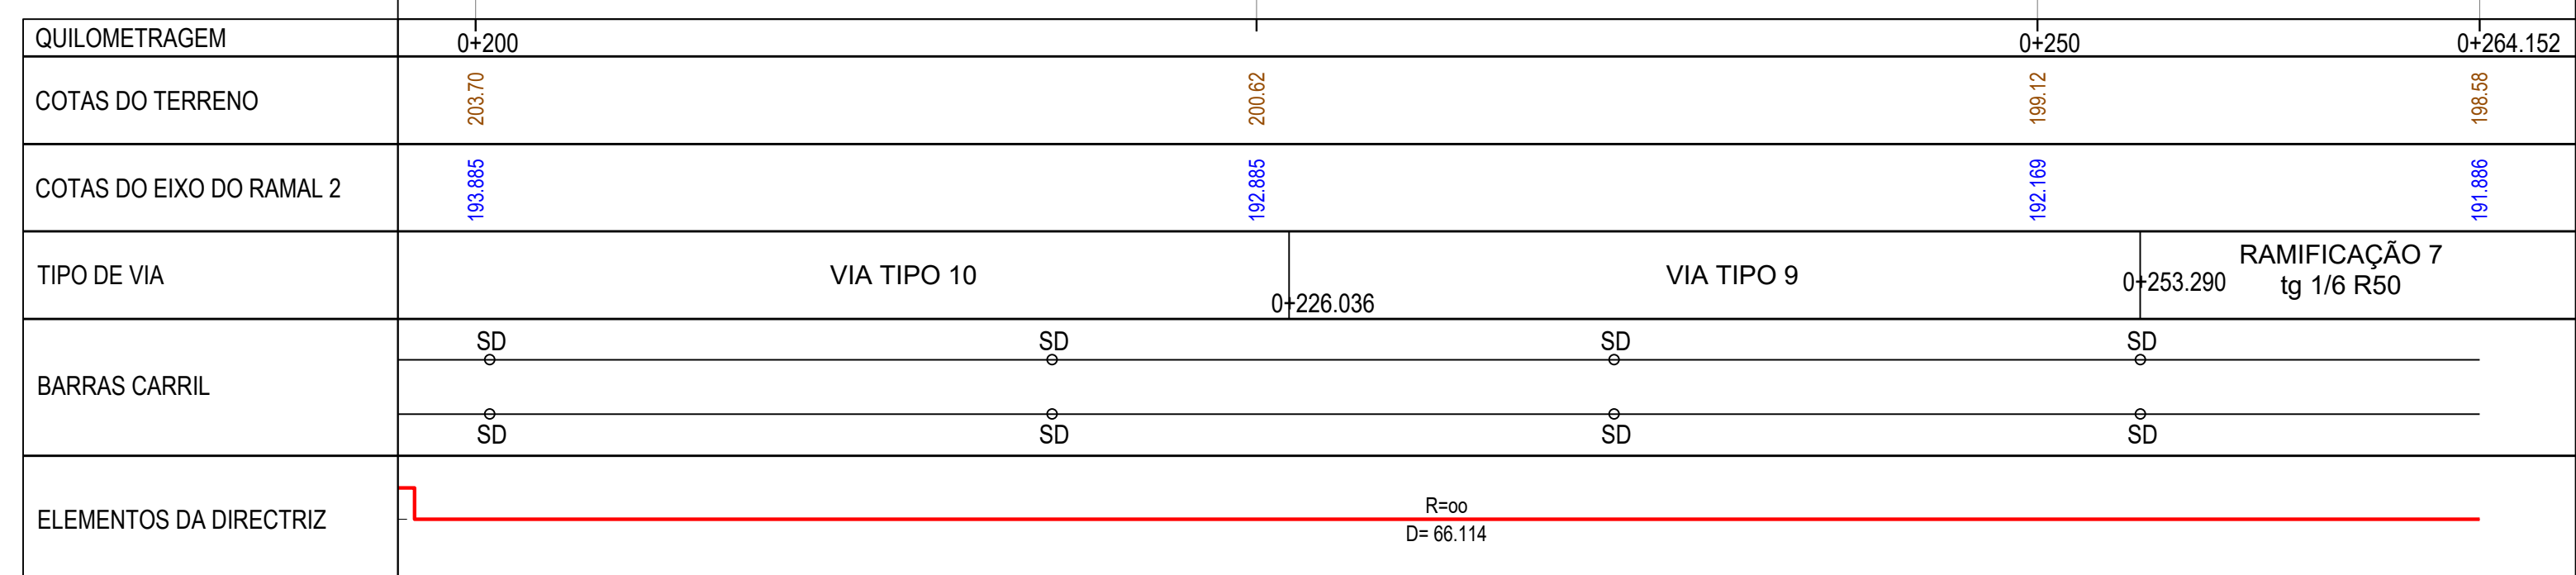


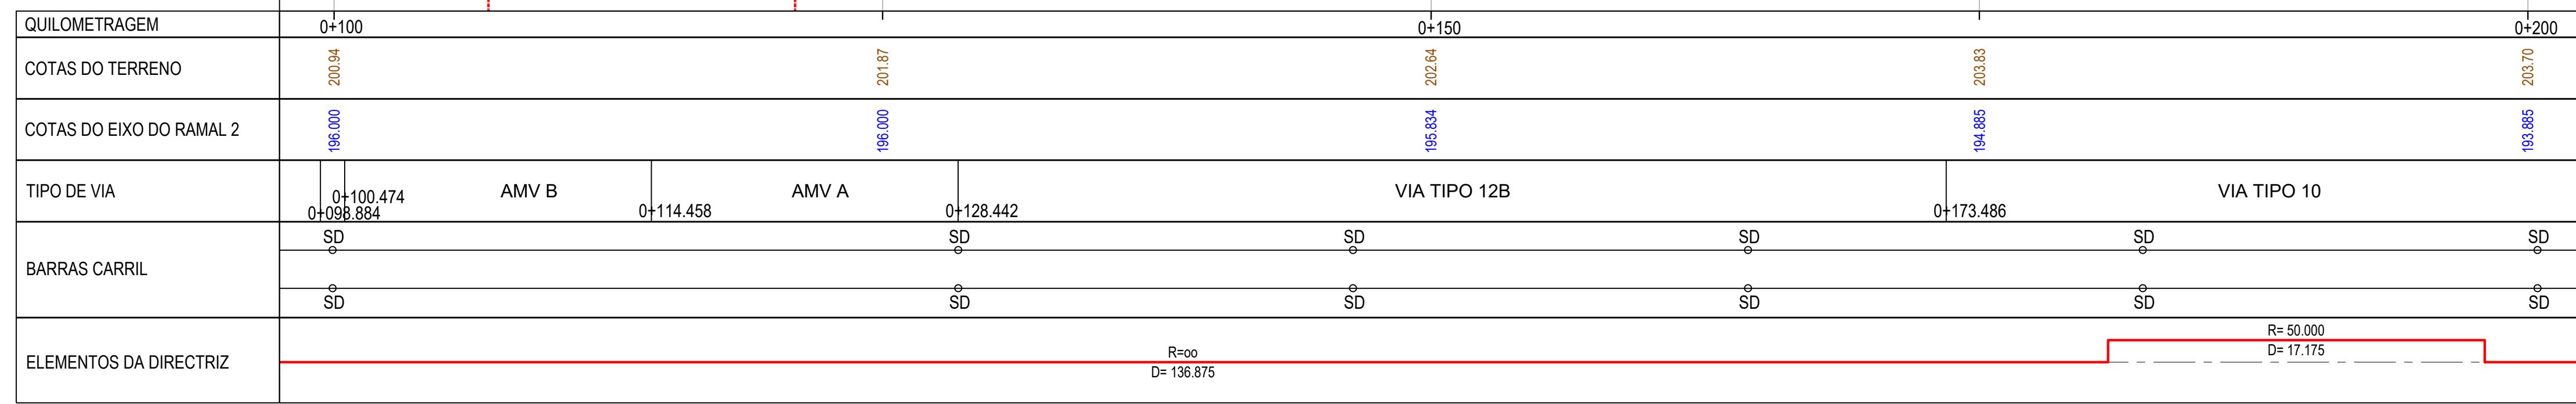

- NOTAS:
1. Todos os elementos metálicos terão de ser ligados a uma terra
 2. Os tipos de via indicados estão representados nos perfis transversais Tipo constantes dos desenhos P-PR-PS-3320-VI-DS-LCG-203201-00 a 224-00
 3. Carril de rolamento a usar no o projecto Vignole 50 E6 de dureza R260 de acordo com a EN 13674-1:2003 + A1:2007 e de gola 54G2 de dureza superior a R200 em LCV (low carbon vanadium) de acordo com EN14811:2019
 4. O Betão de selagem a utilizar é o C35/45 com Fibras metálicas do tipo “Dramix RC 80/60 BN” ou equivalente, na dosagem de 20 kg/m3 de betão, para os troços localizados fora das zonas em túnel conforme indicado Item 2 do Tomo 3B
 5. No via Tipo 17A e 17B aplica-se Betão de selagem C35/45, XC4(P), ClO.40, Dmax 20mm, S3 com Aço A500 NR SD (E 460:2002/ EN 10080:2005) e Juntas de retração da laje da plataforma distanciadas no máximo de 9.00 m entre si, formando painéis de dimensão quadrangular
 6. No caso de não estar definido no projecto, os negativos para atravessamentos de cabos e Tubos de drenagem integrados na plataforma da via, devem estar afastados de qualquer extremidade dos blocos de betão tipo 1 / 2 ou 3, no mínimo de 0,10 m e ter espaçamento de 1/2 diâmetro entre si. Esta prescrição destina-se a não criar “vazios” sob os blocos de betão de suporte dos carris, que possam comprometer o funcionamento da via férrea.
 7. As ligações equipotenciais, JIC (Juntas isoladas coladas) e Armários de Sinalização devem ser consultadas no Projecto de Sinalização.
 8. A localização dos postes de catenária deve ser verificada no Projecto de Catenária Tomo 11A2.

[illegible]