



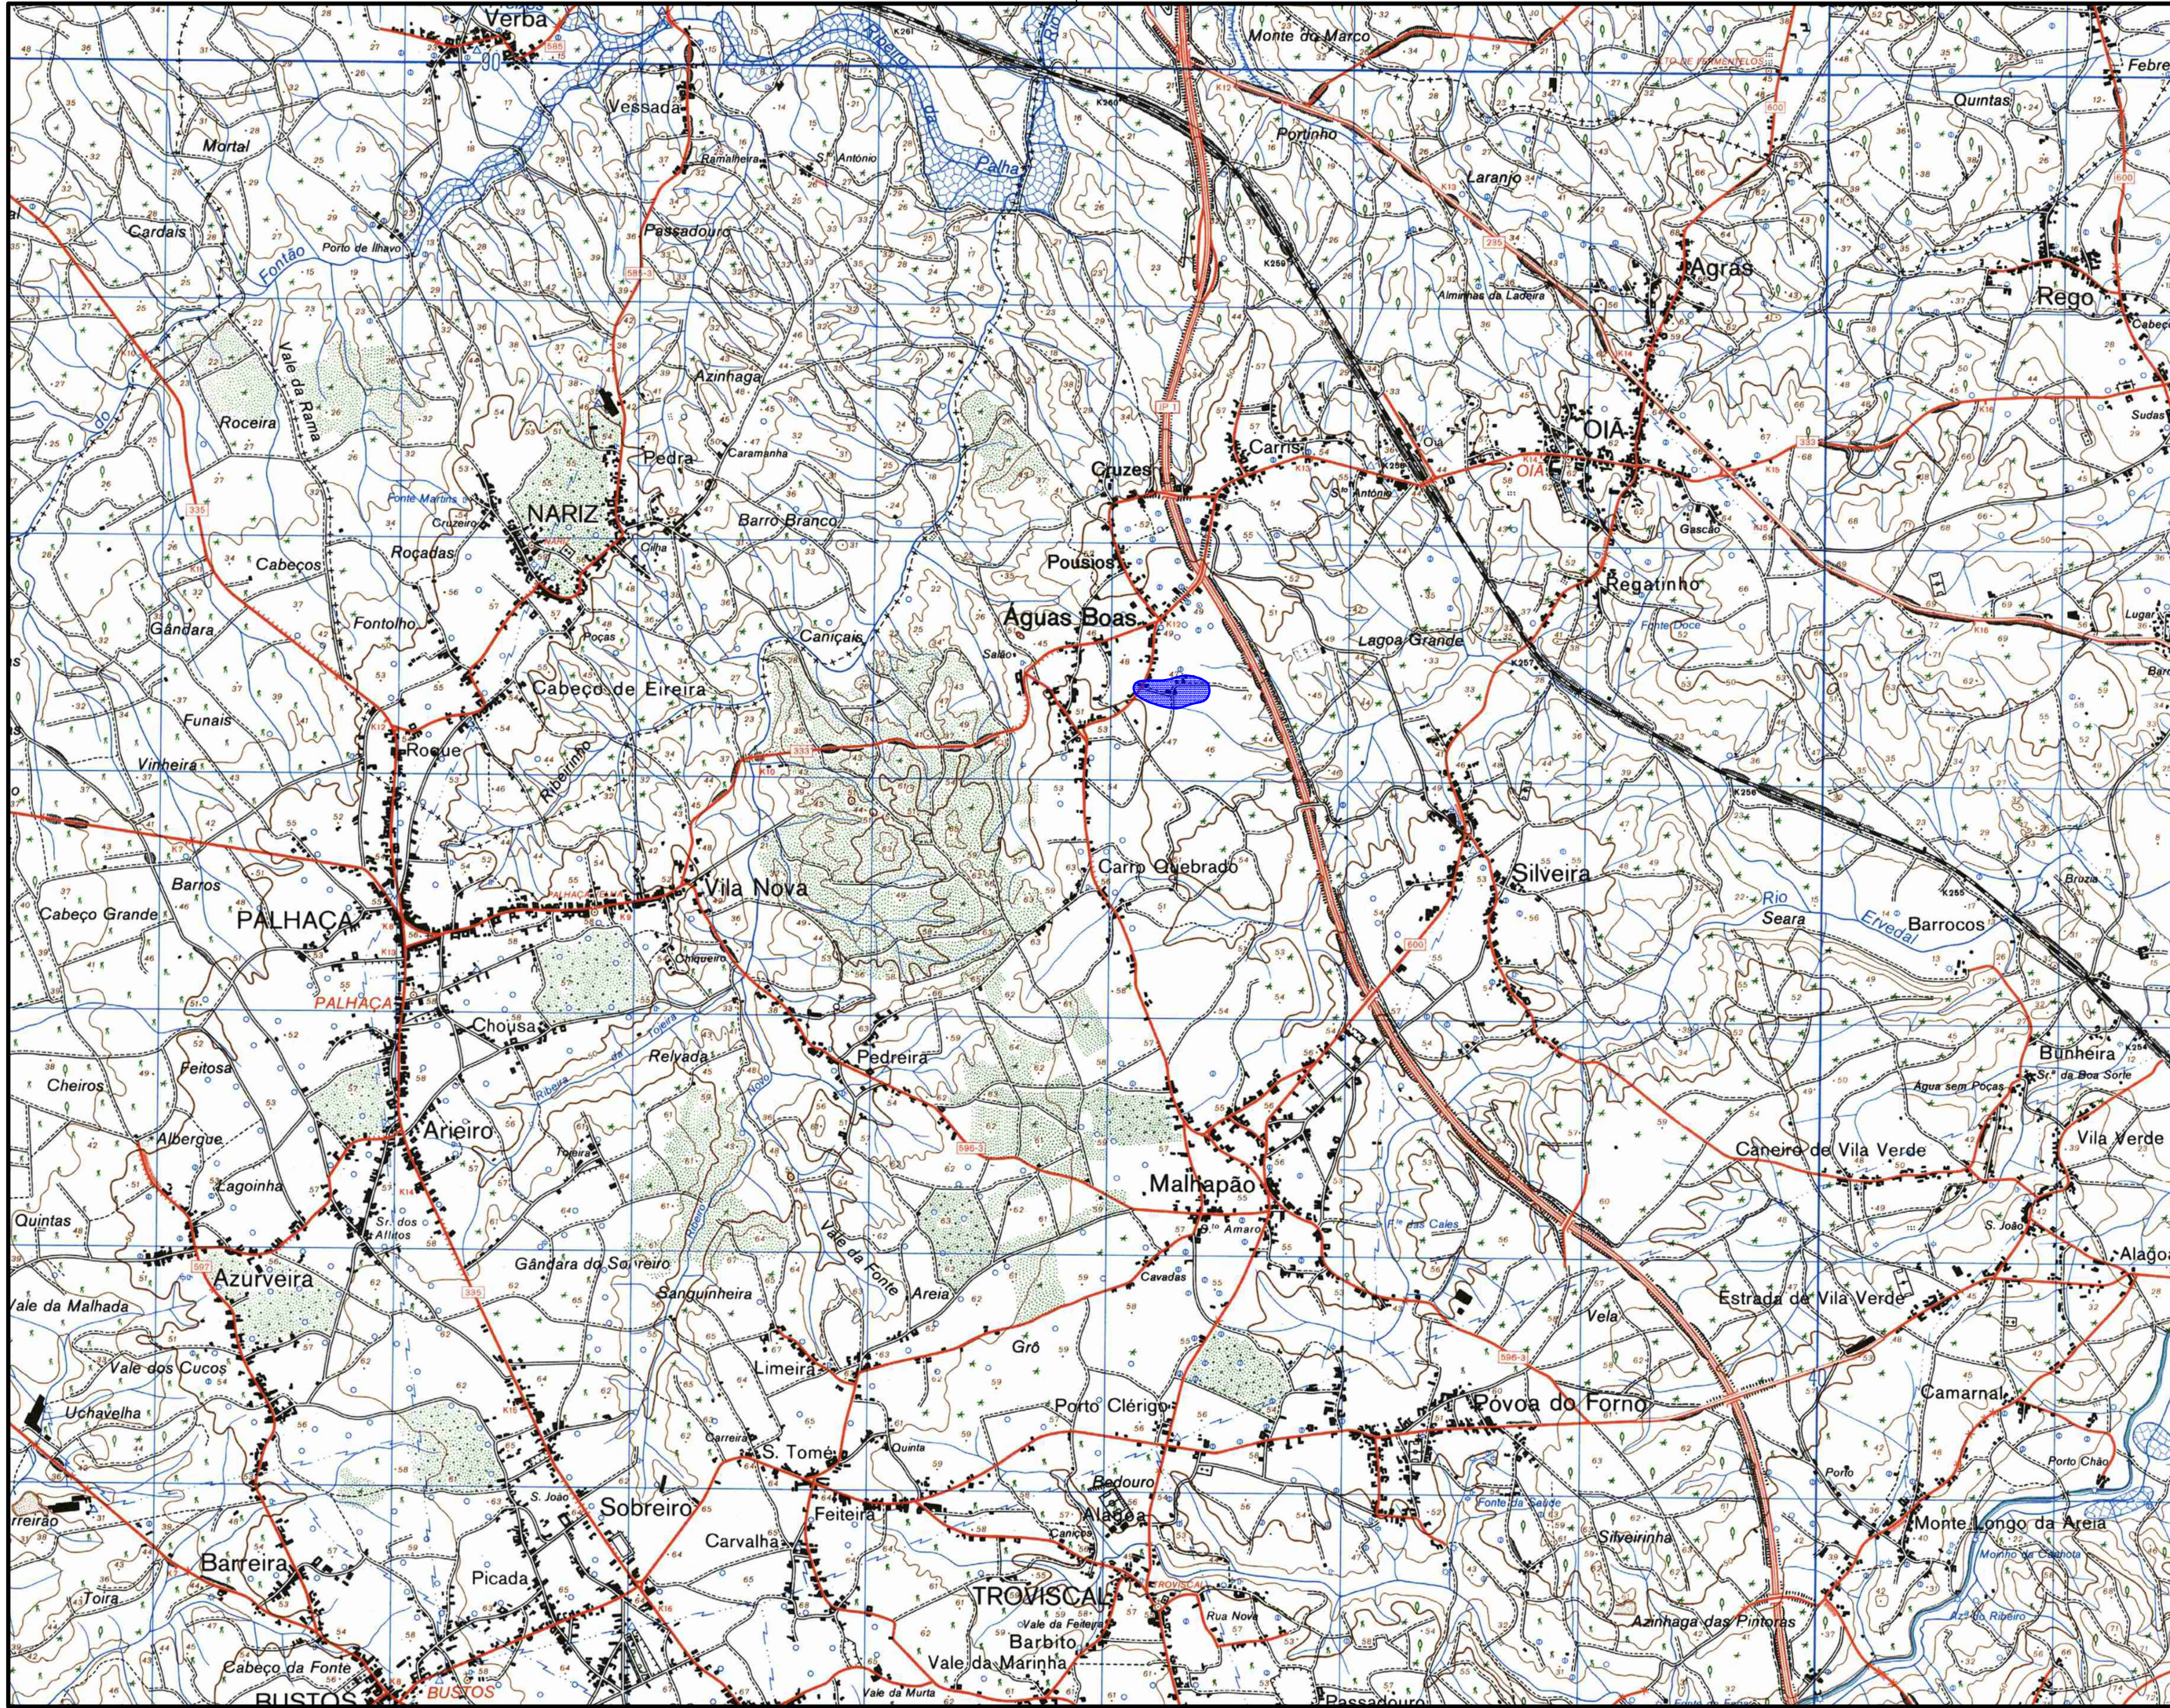


LEGENDA:

ÁREA DE INTERVENÇÃO

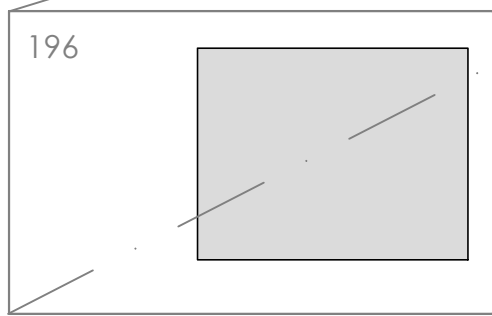

CARTAS I.G.E.
1:25000

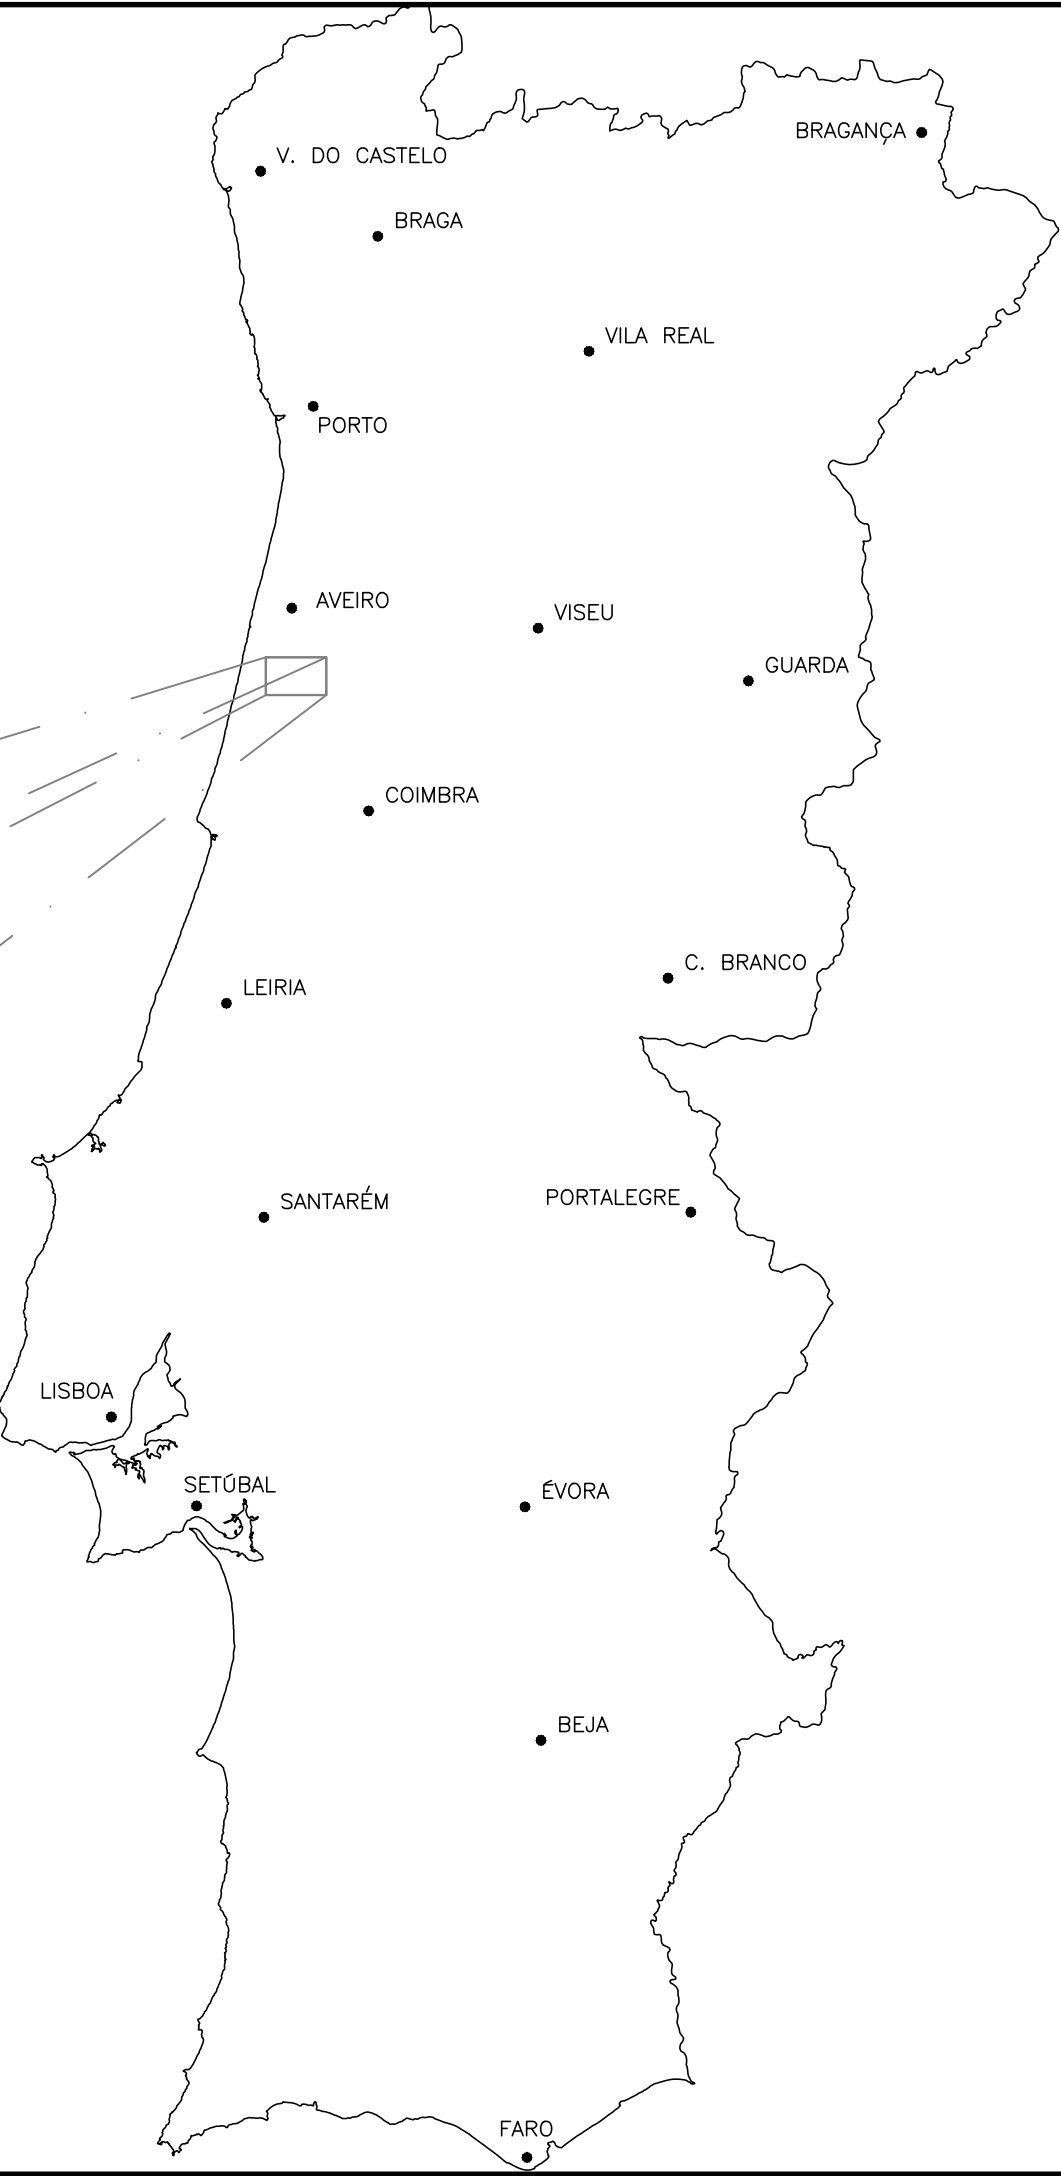

Revisão	Descrição	Data	Rubrica
 ÁGUAS DA REGIÃO DE AVEIRO Grupo Águas de Portugal			
 BARREIRA DE ALMEIDA ENGENHARIA, LDA.	ÁGUAS RESIDUAIS NA RUA VALE DO JUNCO - OLIVEIRA DO BAIRRO PROJETO DE EXECUÇÃO		
ESTUDOU: _____	LOCALIZAÇÃO E DESENHOS GERAIS		
DESENHOU: _____	PLANTA DE LOCALIZAÇÃO		
CONFERIU: _____			
VERIFICOU: _____			
FICHEIRO: 1452-PE-PD-1.1.dwg	ESCALA 1/25000	DATA julho/2021	DESENHO Nº 1.1
LAYOUT: 1.1			REVISÃO 0