




LEGENDA	
	Rede de drenagem de águas residuais a construir
	Rede de drenagem de águas residuais existente
	Conduta elevatória de águas residuais a construir
	Estação elevatória de águas residuais a construir
	Área de intervenção

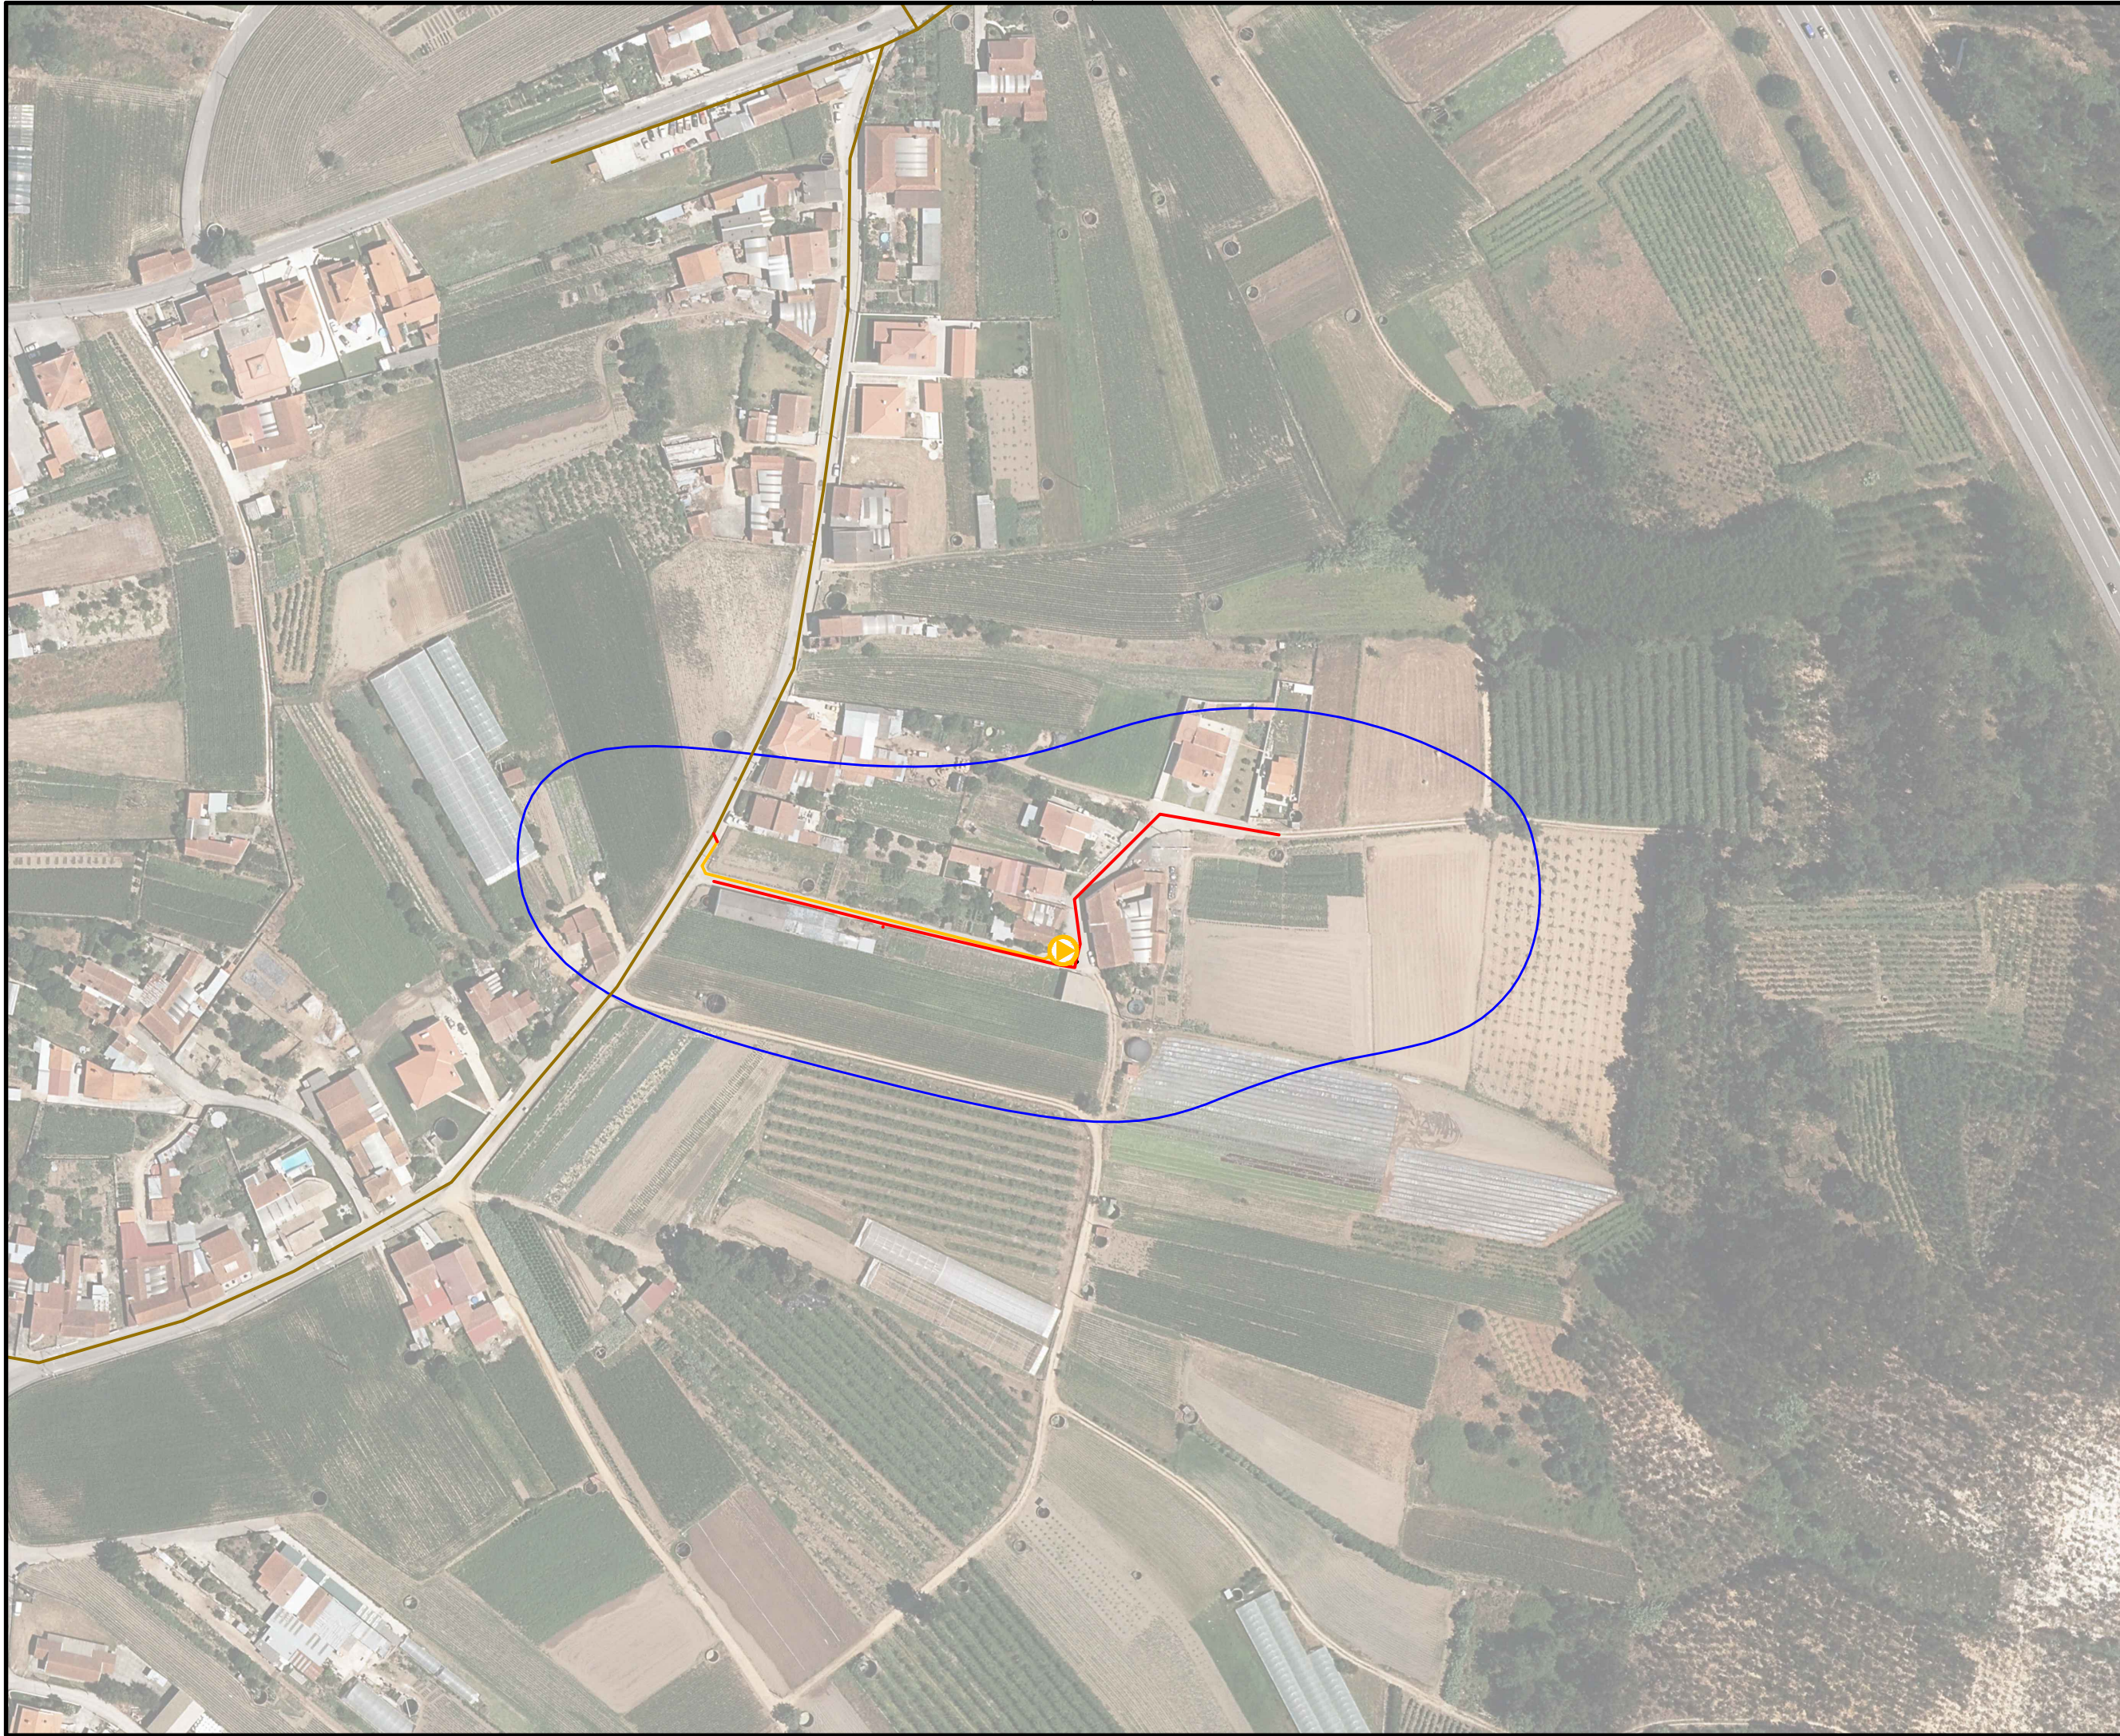

Revisão	Descrição	Data	Rubrica
			
 BARREIRA DE ALMEIDA ENGENHARIA, LDA.	ÁGUAS RESIDUAIS NA RUA VALE DO JUNCO - OLIVEIRA DO BAIRRO PROJETO DE EXECUÇÃO		
ESTUDOU: _____	LOCALIZAÇÃO E DESENHOS GERAIS		
DESENHOU: _____			
CONFERIU: _____	PLANTA GERAL		
VERIFICOU: _____			
FICHEIRO: 1452-PE-PD-1.2 e 2.1.dwg LAYOUT: 1.2	ESCALA 1/2000	DATA julho/2021	DESENHO Nº 1.2 REVISÃO 0