


Pavimento em Betuminoso

Terra batida

Nota : Este desenho tem apenas como objetivo dar a indicação das zonas onde existe levantamento topográfico; para leitura das cotas deverá consultar o suporte informático.

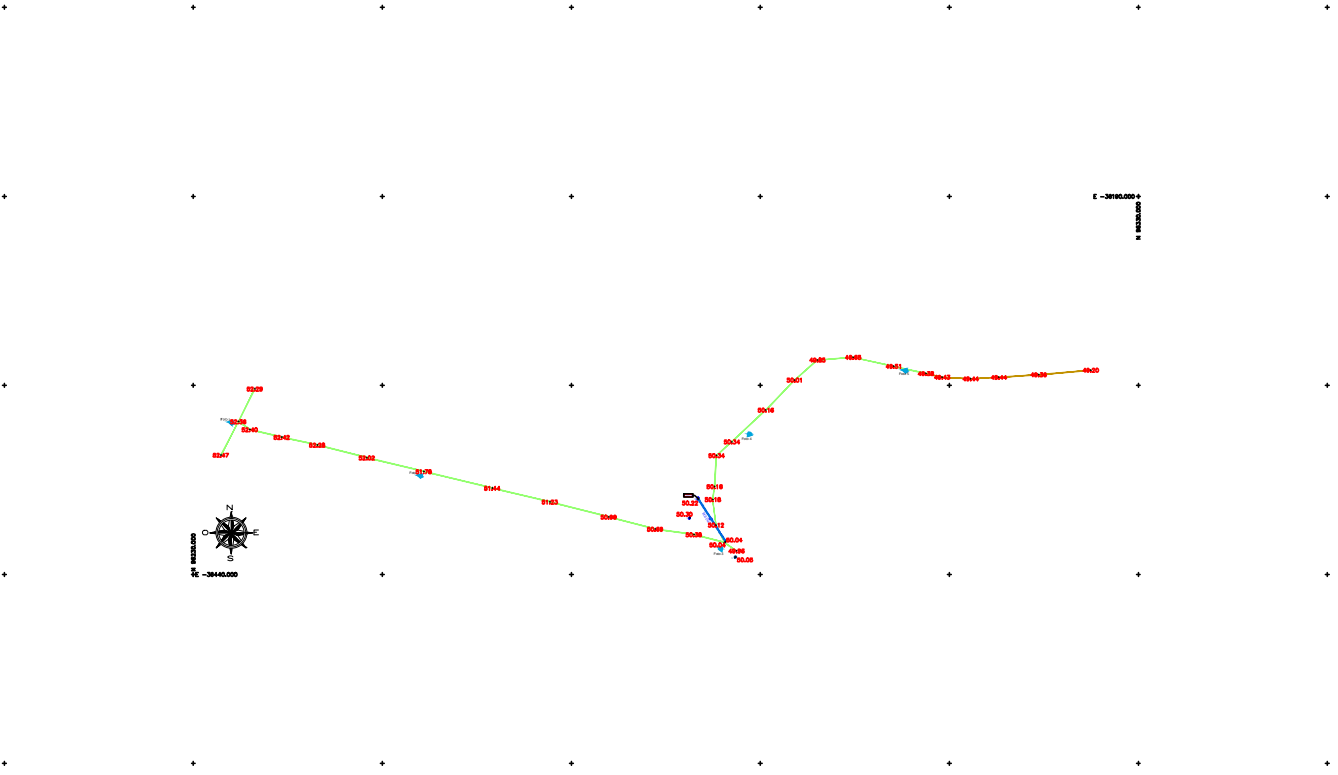

Revisão	Descrição	Data	Rubrica
 ÁGUAS DA REGIÃO DE AVEIRO Grupo Águas de Portugal			
 BARREIRA DE ALMEIDA ENGENHARIA, LDA.	ÁGUAS RESIDUAIS NA RUA VALE DO JUNCO - OLIVEIRA DO BAIRRO PROJETO DE EXECUÇÃO		
ESTUDOU: _____ DESENHOU: _____ CONFERIU: _____ VERIFICOU: _____	LOCALIZAÇÃO E DESENHOS GERAIS		
	LEVANTAMENTO TOPOGRÁFICO E PAVIMENTOS		
FICHEIRO: 1452-PE-PD-1.5.dwg LAYOUT: 1.5	ESCALA 1/2000	DATA julho/2021	DESENHO Nº 1.5 REVISÃO 0