


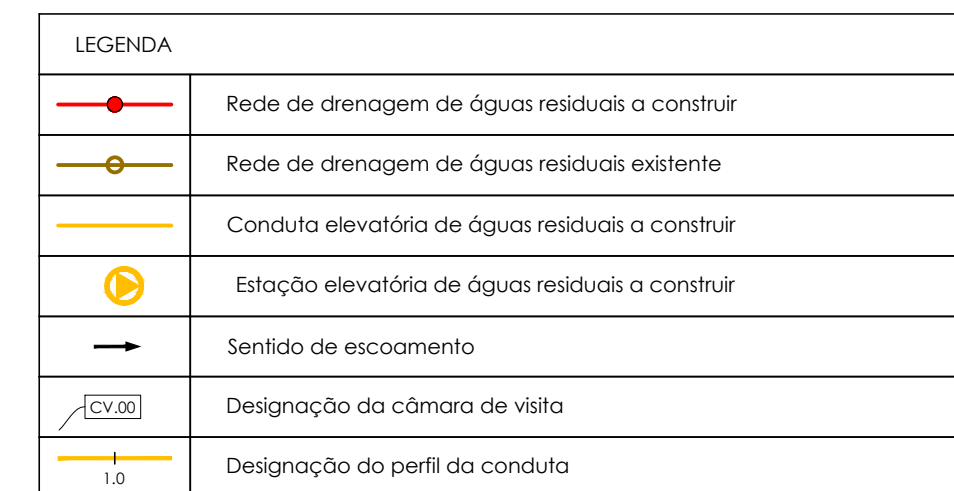

Revisão	Descrição	Data	Rubrica
 ÁGUAS DA REGIÃO DE AVEIRO Grupo Águas de Portugal			
 BARREIRA DE ALMEIDA ENGENHARIA, LDA.	ÁGUAS RESIDUAIS NA RUA VALE DO JUNCO - OLIVEIRA DO BAIRRO PROJETO DE EXECUÇÃO		
ESTUDOU: _____ DESENHOU: _____ CONFERIU: _____ VERIFICOU: _____	REDE DE DRENAGEM DE ÁGUAS RESIDUAIS PLANTA		
FICHEIRO: 1452-PE-PD-1.2 e 2.1.dwg LAYOUT: 2.1	ESCALA 1/1000	DATA julho/2021	DESENHO Nº 2.1
			REVISO 0