
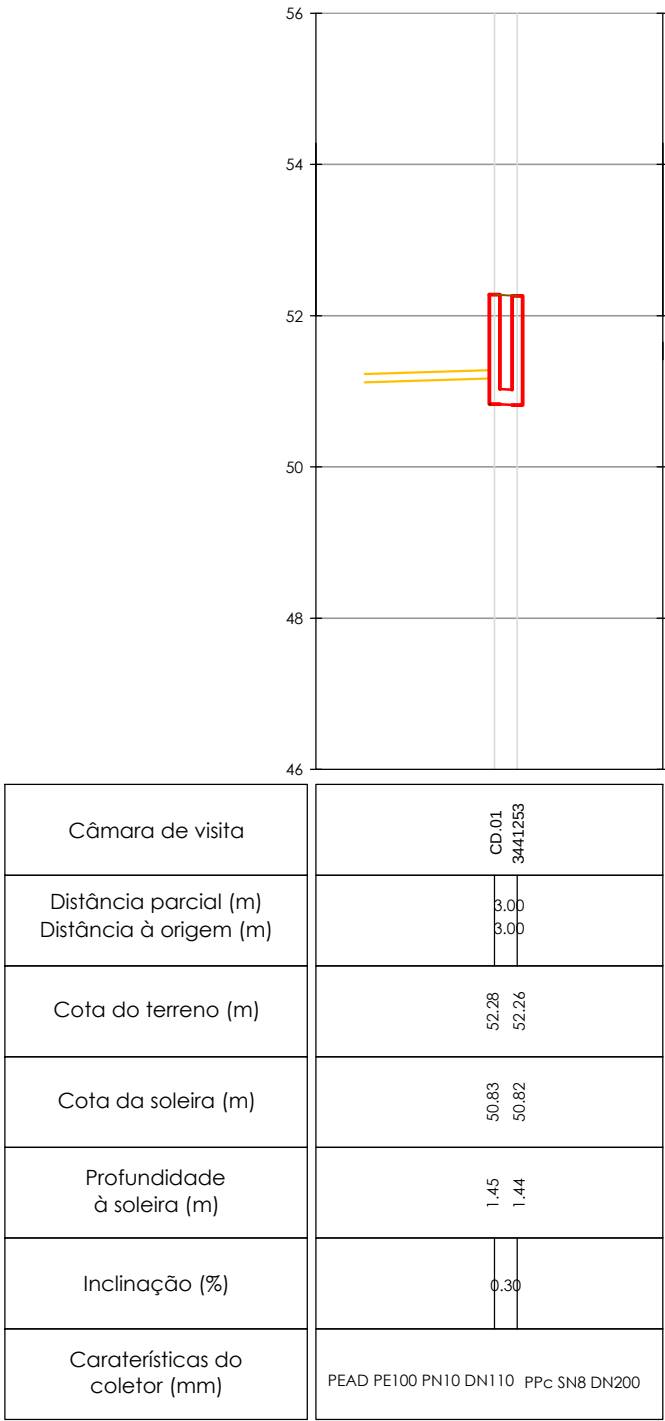
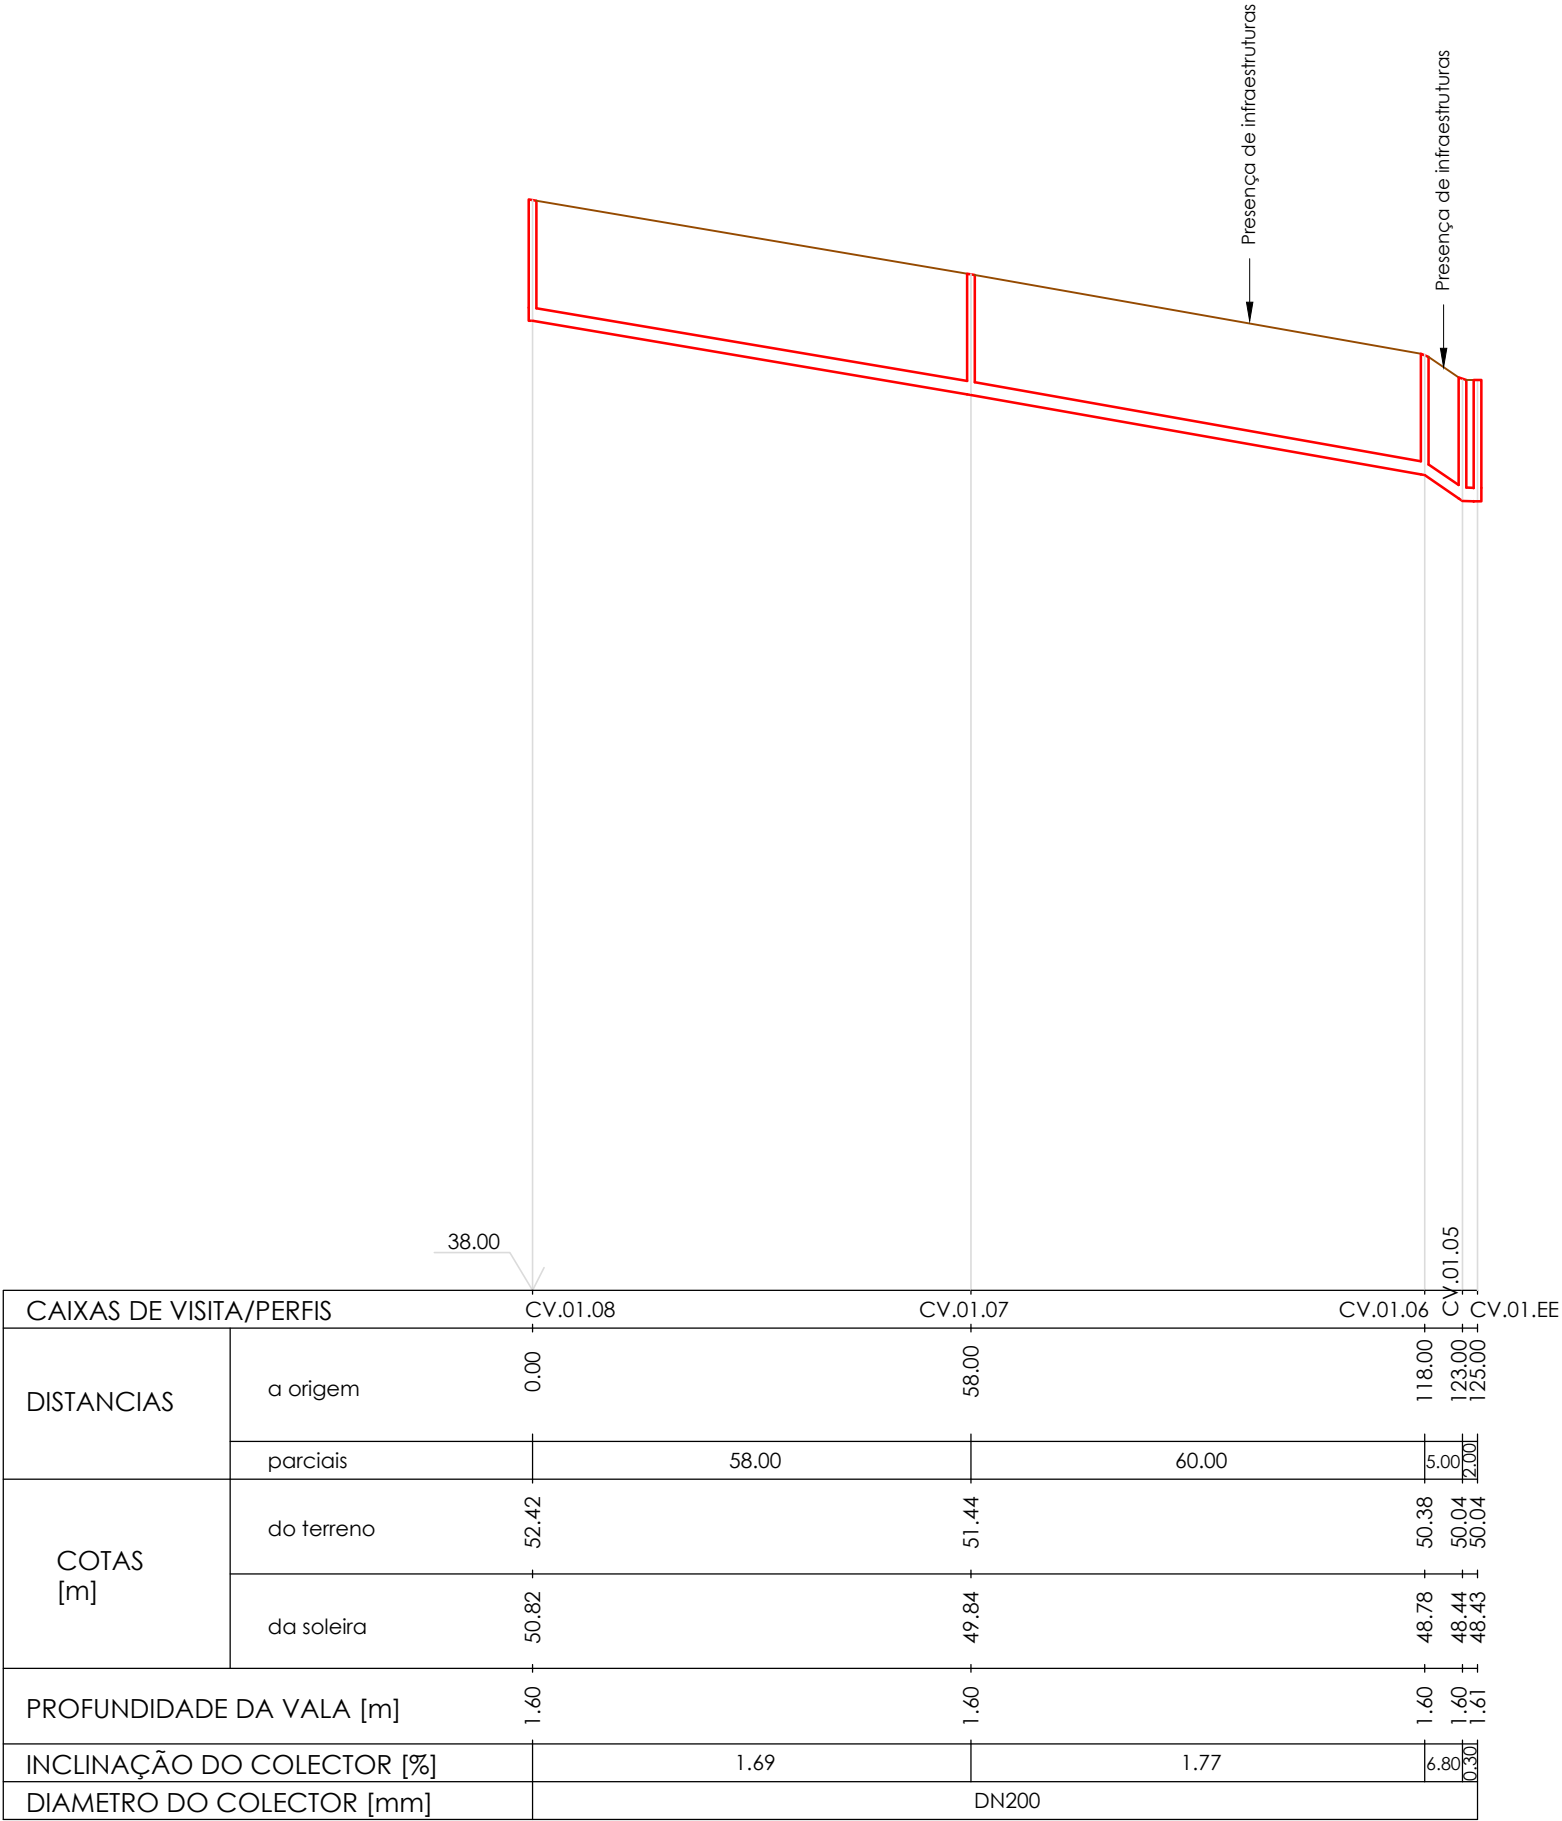


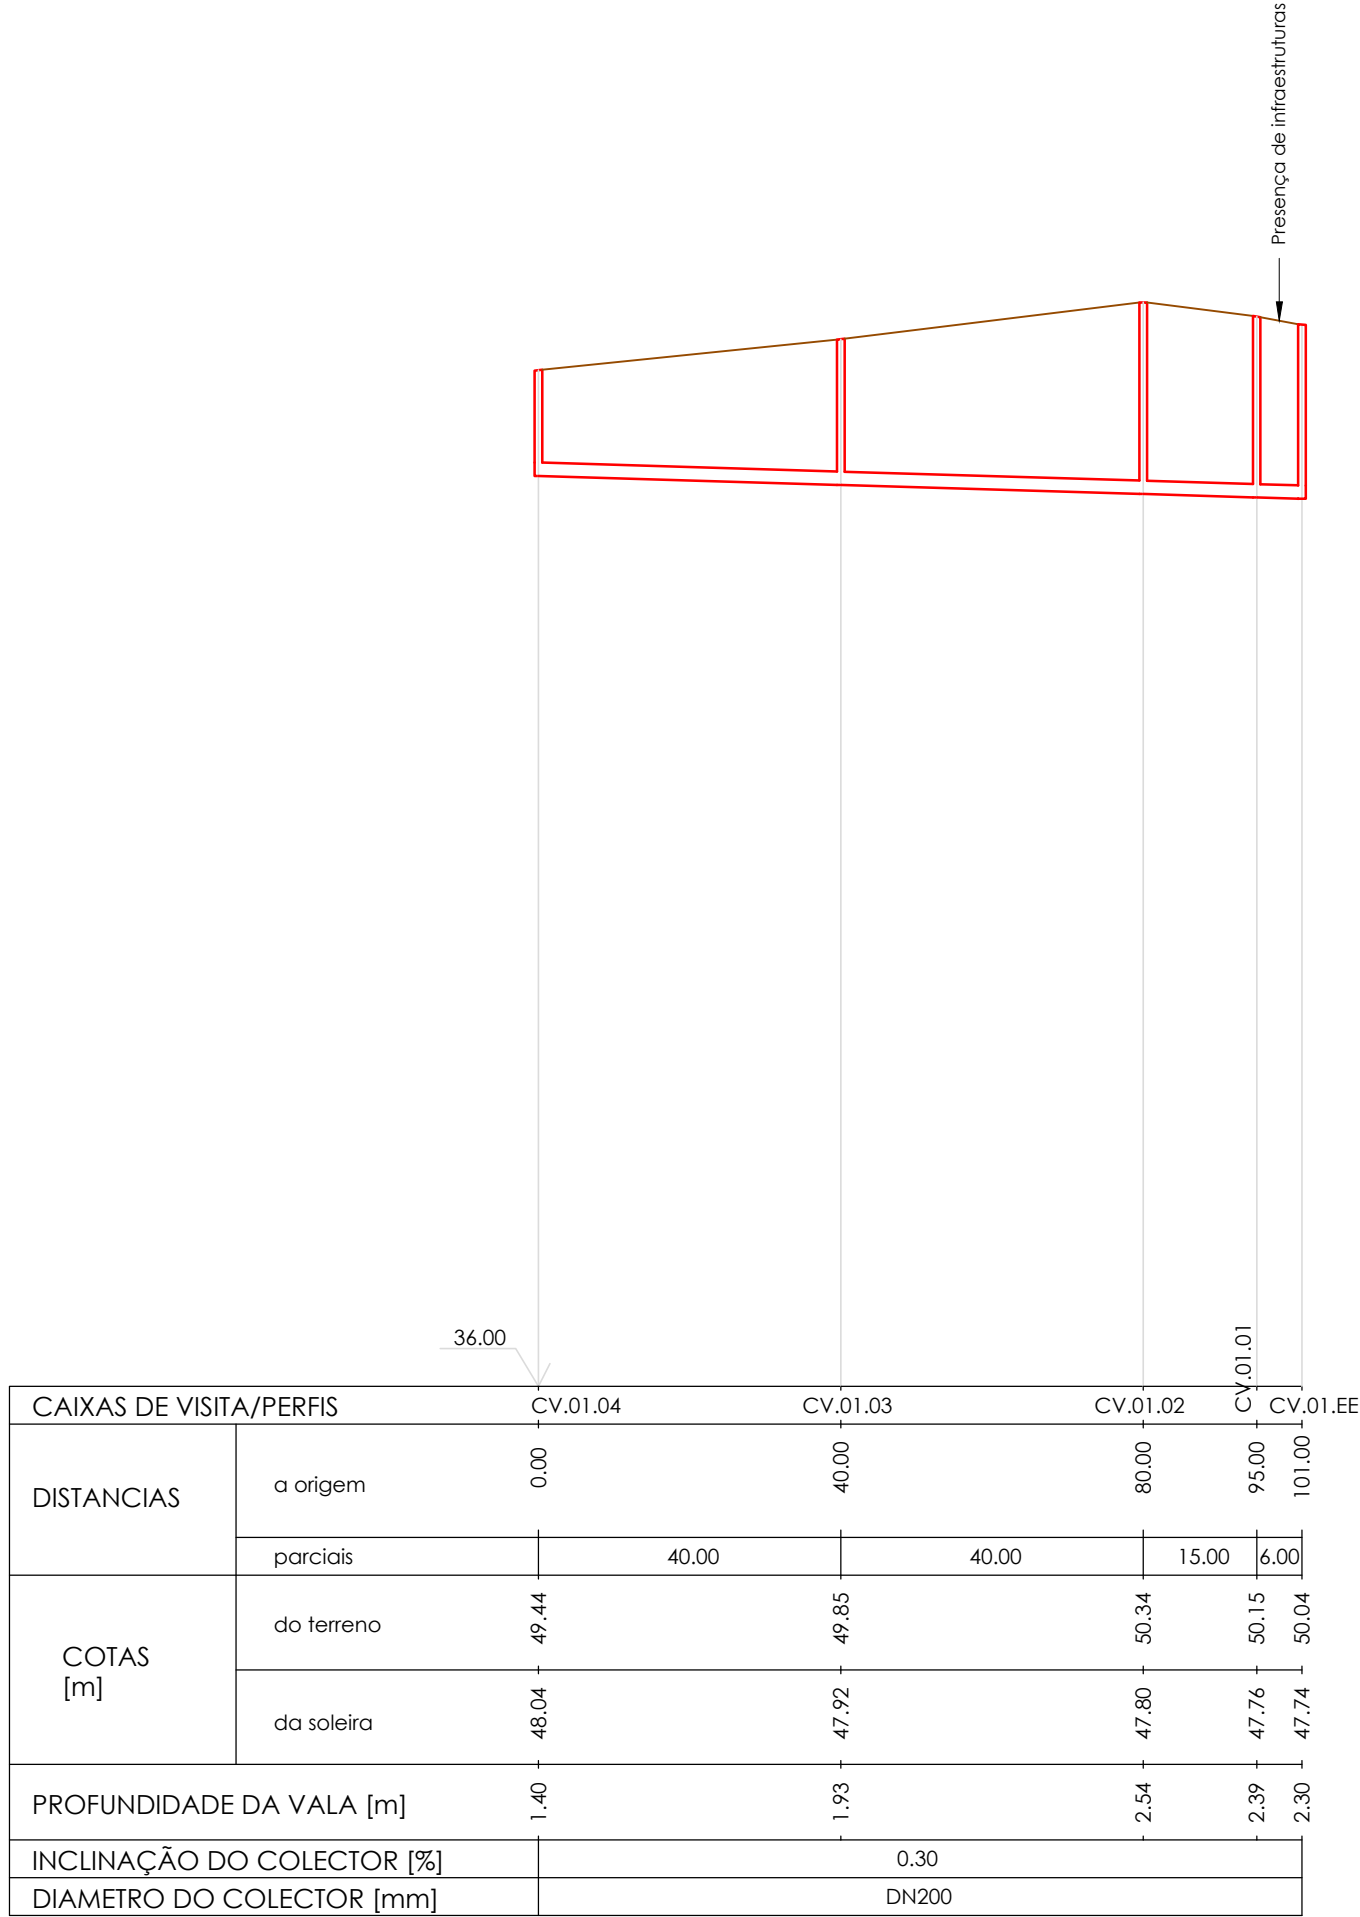

Revisão	Descrição	Data	Rubrica
 ÁGUAS DA REGIÃO DE AVEIRO Grupo Águas de Portugal			
 BARREIRA DE ALMEIDA ENGENHARIA, LDA.		ÁGUAS RESIDUAIS NA RUA VALE DO JUNCO - OLIVEIRA DO BAIRRO PROJETO DE EXECUÇÃO	
ESTUDOU: _____ DESENHO: _____ CONFERIU: _____ VERIFICOU: _____		REDE DE DRENAGEM DE ÁGUAS RESIDUAIS PERFIS LONGITUDINAIS DA REDE GRAVÍTICA	
FICHEIRO: 1452-PE-PD-2.2.dwg LAYOUT: 2.2		ESCALA 1/1000;1/100	DATA julho/2021 DESENHO Nº 2.2 REVISÃO 0