



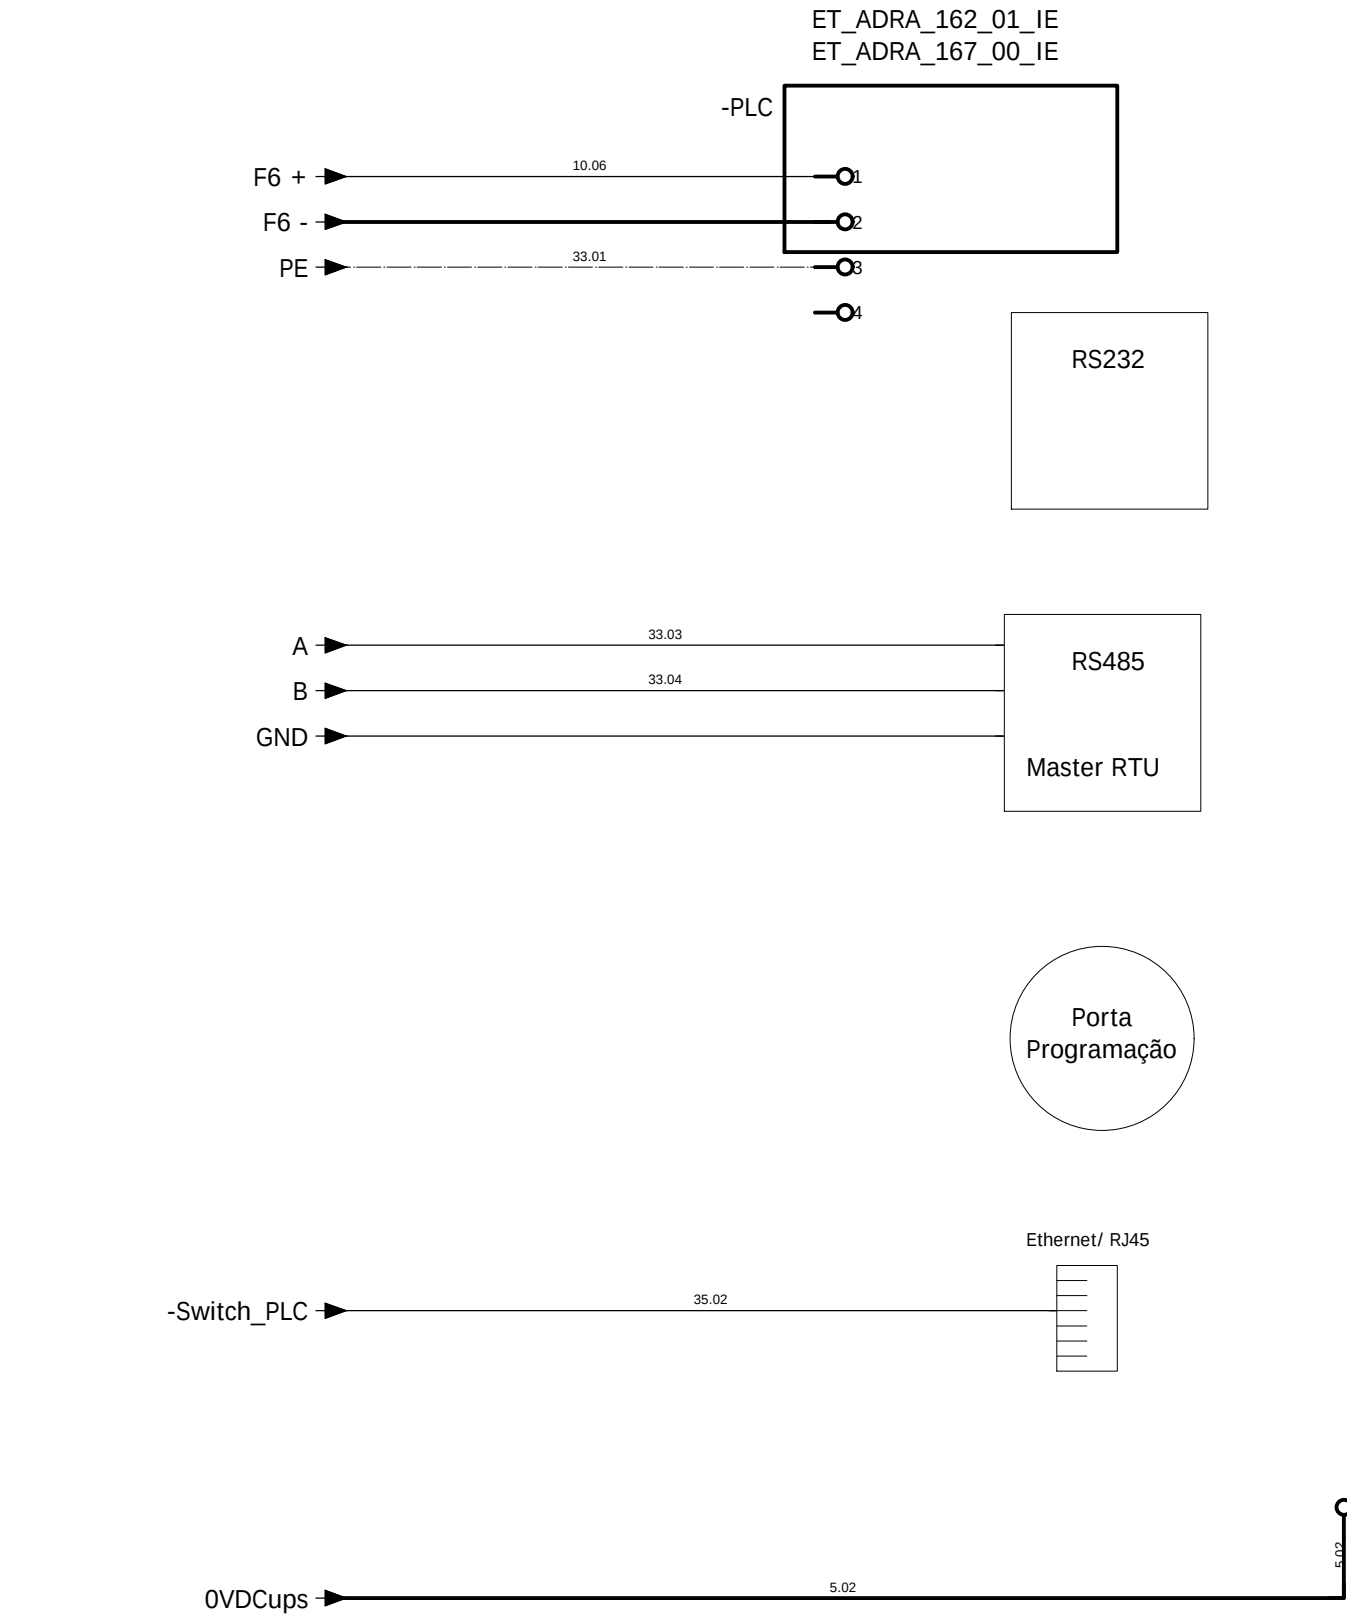

ET_ADRA_162_01_IE - PLC Tipo Allen_Bradley, Micrologix 1400, com pilha, com porta Ethernet/IP, porta RS485, porta RS232 e configuração I/O 19 entradas e 11 saídas digitais e 4 entradas em corrente analógica ou equivalente.
Nota.: Caso não seja nenhuma das marcas assinaladas deverá ser incluído o preço de uma licença do software de programação do PLC e cabo de programação.

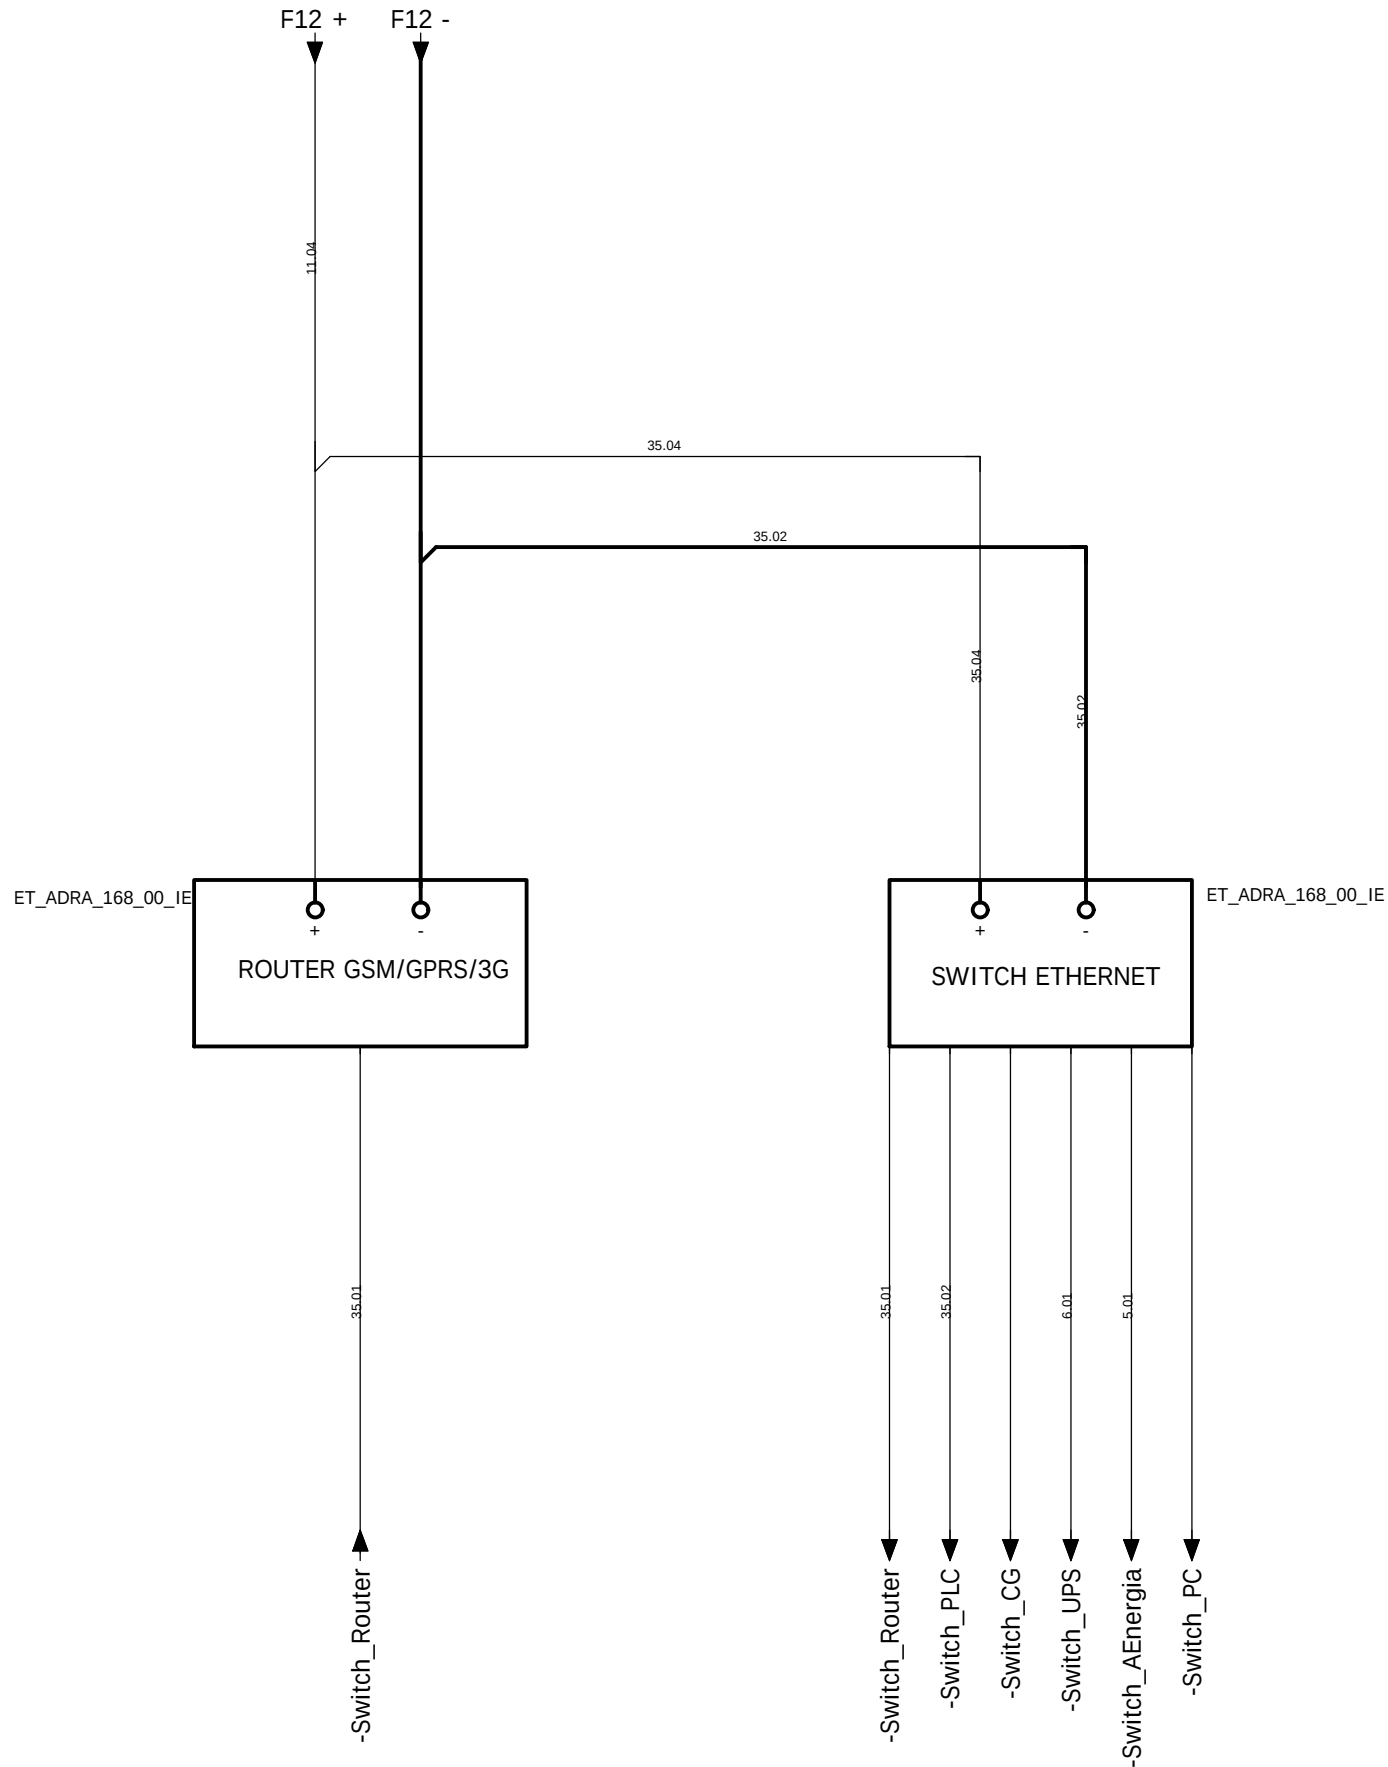

Revisão	Descrição	Data	Rubrica
  ÁGUAS RESIDUAIS NA RUA VALE DO JUNCO - OLIVEIRA DO BAIRRO PROJETO DE EXECUÇÃO			
ESTUDOU: <u>F. Ferreira</u>	ESTAÇÃO ELEVATÓRIA DE ÁGUAS RESIDUAIS - INSTALAÇÕES ELÉTRICAS		
DESENHOU: <u>I. Sousa</u>	DIAGRAMA MULTIFILAR PLC E COMUNICAÇÕES		
CONFERIU: <u>F. Ferreira</u>			
VERIFICOU: <u>F. Ferreira</u>			
FICHEIRO: 1452-PE-PD-IE-11.dwg LAYOUT: 11	ESCALA S/Escala	DATA julho/2021	DESENHO Nº 11 REVISÃO 0