


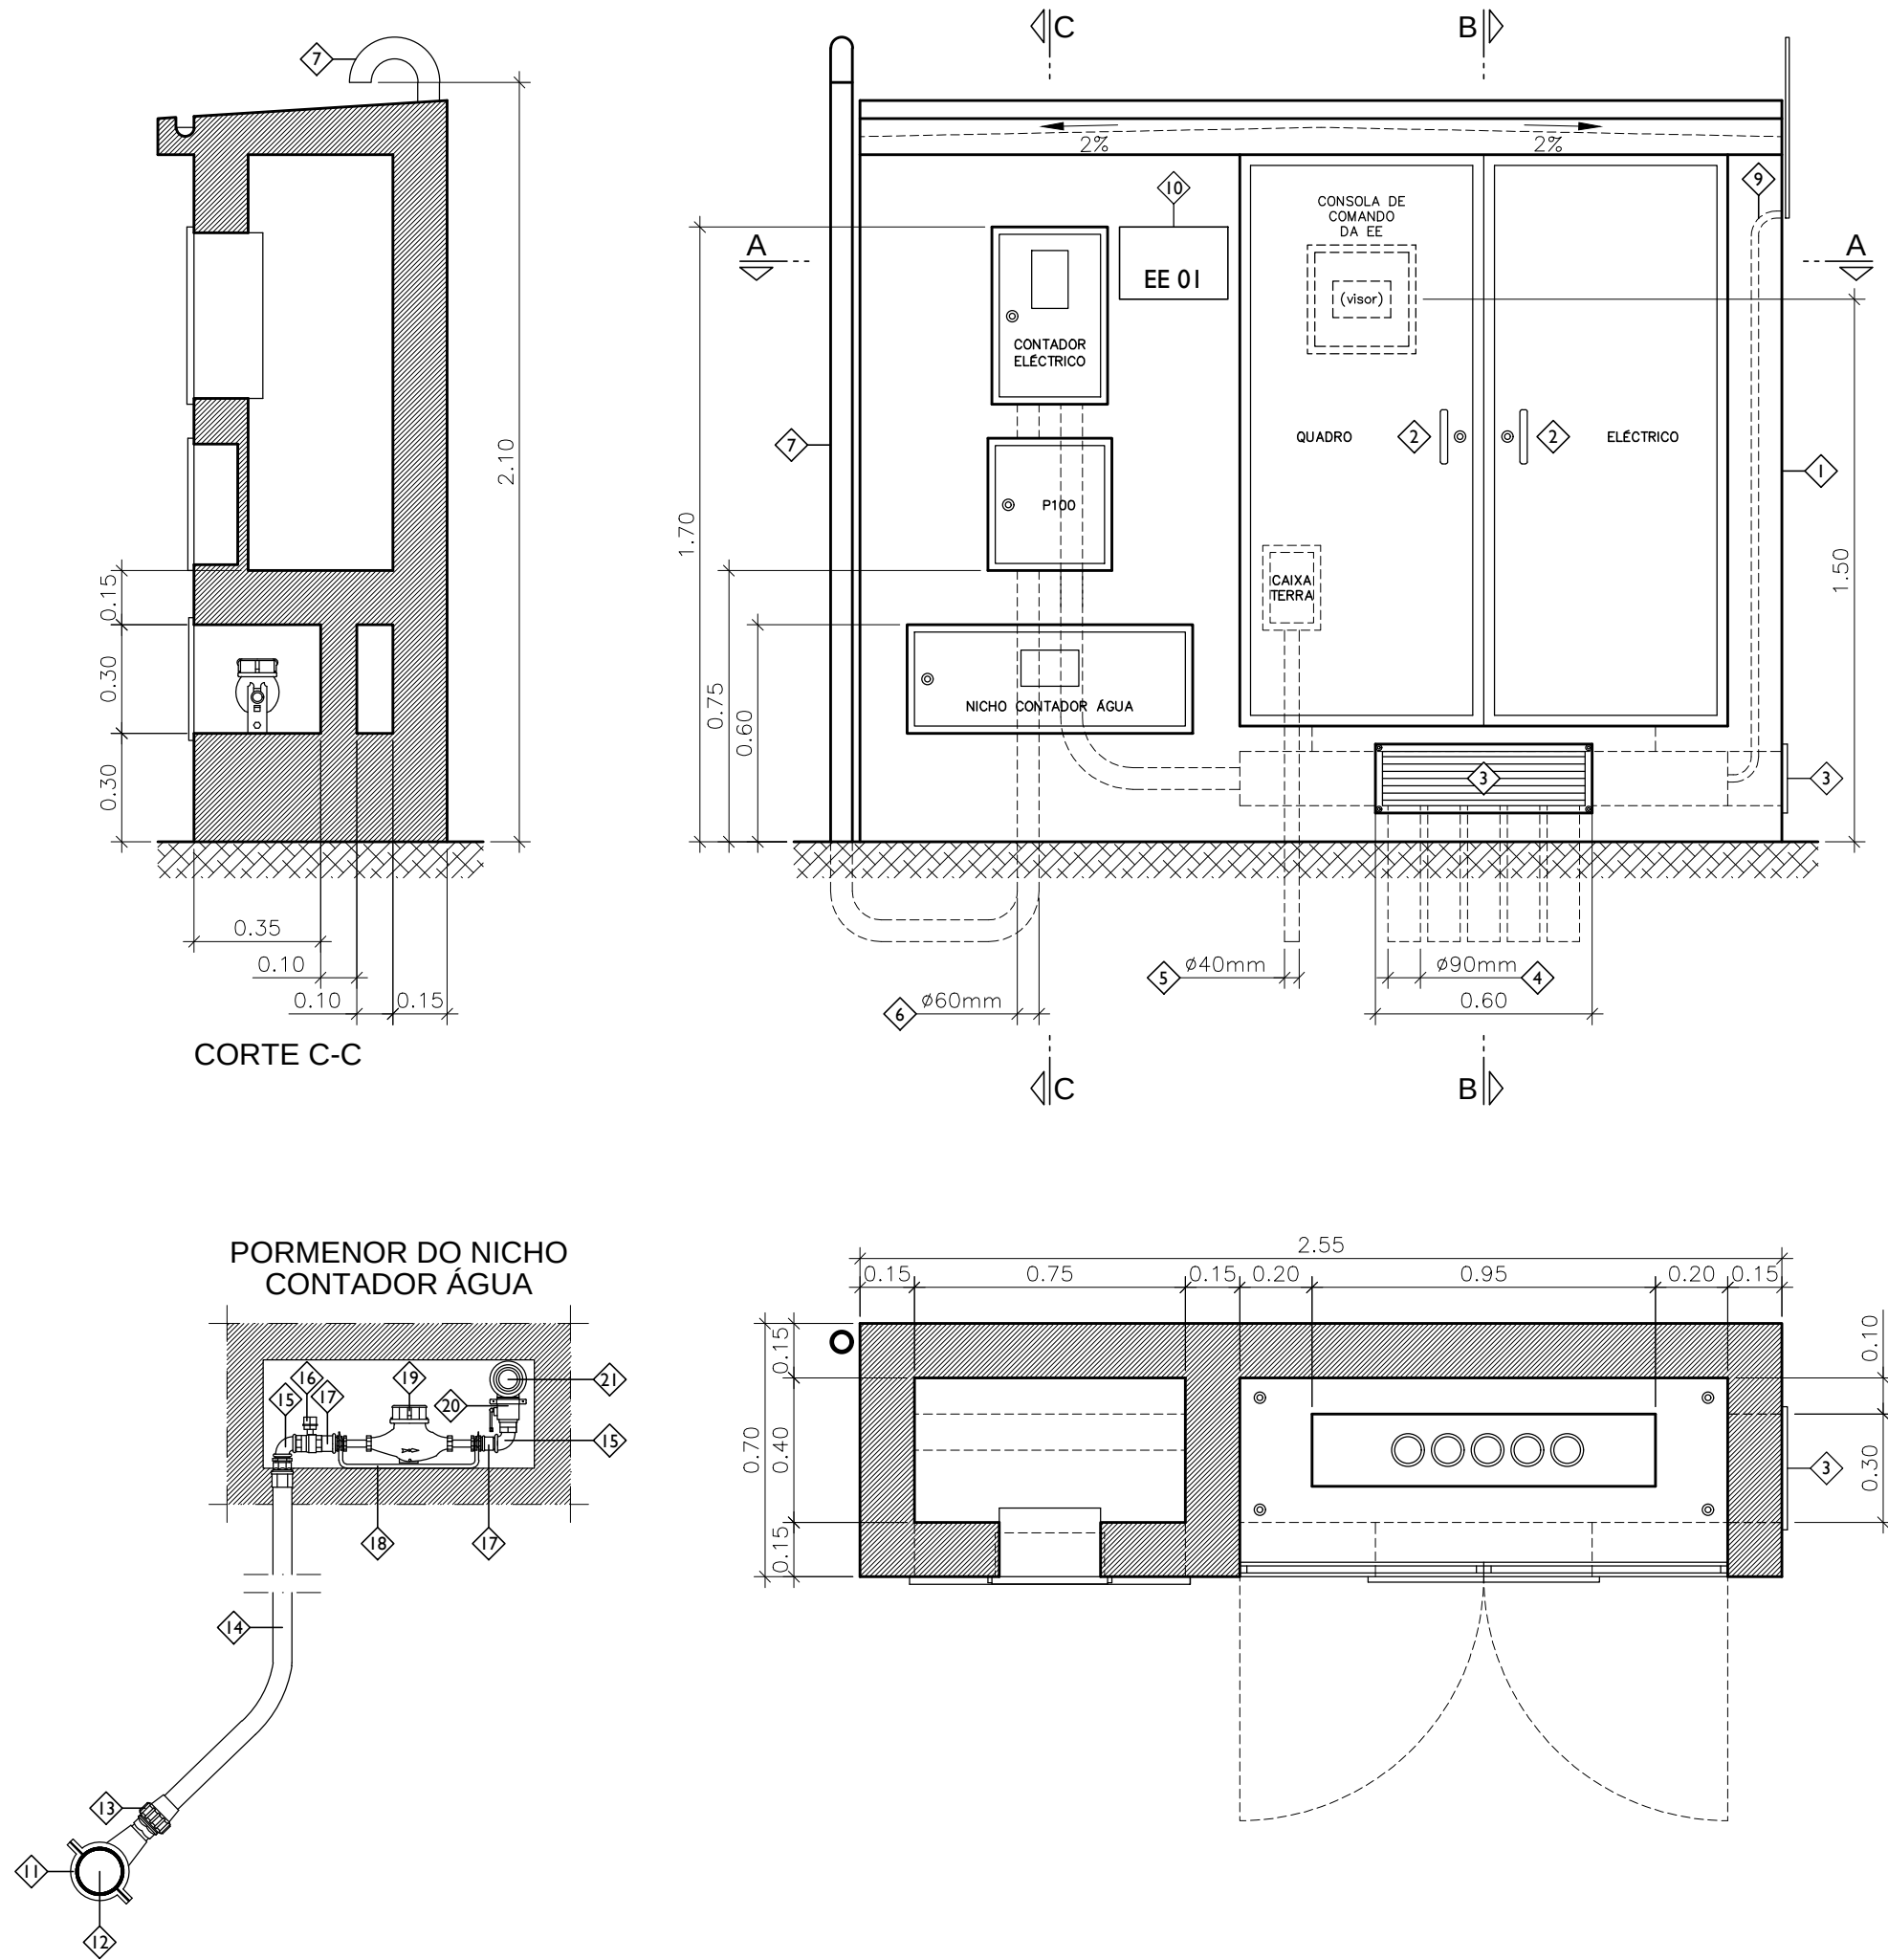

LEGENDA

- 1 PINTURA A TINTA TEXTURADA
- 2 PORTA DE DUAS FOLHAS EM PERFIS DE ALUMINIO TERMOLACADO
- 3 GRELHA EM AÇO INOX AISI 316L FURADA, FIXA COM 6 PARAFUSOS EM AÇO INOX AISI 316L
- 4 CINCO TUBOS Ø90mm CORRUGADO VERMELHO (QUATRO PARA O POÇO E UM PARA A CÂMARA DE MANOBRAS)
- 5 DOIS TUBOS Ø40mm CORRUGADO VERMELHO
- 6 TUBO Ø63mm CORRUGADO VERMELHO
- 7 TUBO DE Ø63mm PVC 10kg/mm2 (quando aplicável)
- 8 QUATRO VARÕES ROSCADOS M10 COM PORÇA INFERIOR E SUPERIOR PARA NIVELAMENTO DO QUADRO ELÉCTRICO
- 9 NEGATIVO PARA CAMINHO DE CABOS DE TELECOMUNICAÇÕES Ø20MM DE PROTEÇÃO MECÂNICA
- 10 PLACA DE IDENTIFICAÇÃO DA ESTAÇÃO ELEVATÓRIA
- 11 TOMADA DE CARGA EM FERRO FUNDIDO DÚCTIL
- 12 REDE DE DISTRIBUIÇÃO
- 13 ACESSÓRIO DE ENCAIXE RÁPIDO
- 14 TUBO DE POLIETILENO DE ALTA DENSIDADE (PEAD PN10)
- 15 JOELHO MACHO-FÊMEA 1 1/2"
- 16 VÁLVULA DE ESFERA DE 1 1/2"
- 17 UNIÃO MACHO-FÊMEA DE REDUÇÃO (mediante contador a instalar pela AdRA)
- 18 SUPORTE PARA CONTADOR
- 19 CONTADOR A INSTALAR PELA AdRA (DN a indicar em obra)
- 20 VÁLVULA DE ESFERA DE 1 1/2" (c/ alavanca)
- 21 JUNTA "STORZ" 1 1/2"

Revisão	Descrição	Data	Rubrica
 ÁGUAS DA REGIÃO DE AVEIRO Grupo Águas de Portugal			
 BARREIRA DE ALMEIDA ENGENHARIA, LDA		ÁGUAS RESIDUAIS NA RUA VALE DO JUNCO - OLIVEIRA DO BAIRRO	
		PROJETO DE EXECUÇÃO	
ESTUDOU: <u>F. Ferreira</u>		ESTAÇÃO ELEVATÓRIA DE ÁGUAS RESIDUAIS - INSTALAÇÕES ELÉTRICAS	
DESENHOU: <u>I. Sousa</u>		MURAL TÉCNICO PLANTAS E CORTES	
CONFERIU: <u>F. Ferreira</u>			
VERIFICOU: <u>F. Ferreira</u>			
FICHEIRO: 1452-PE-PD-IE-3.dwg LAYOUT: 3		ESCALA 1/20	DATA julho/2021
		DESENHO Nº 3	REVISÃO 0