
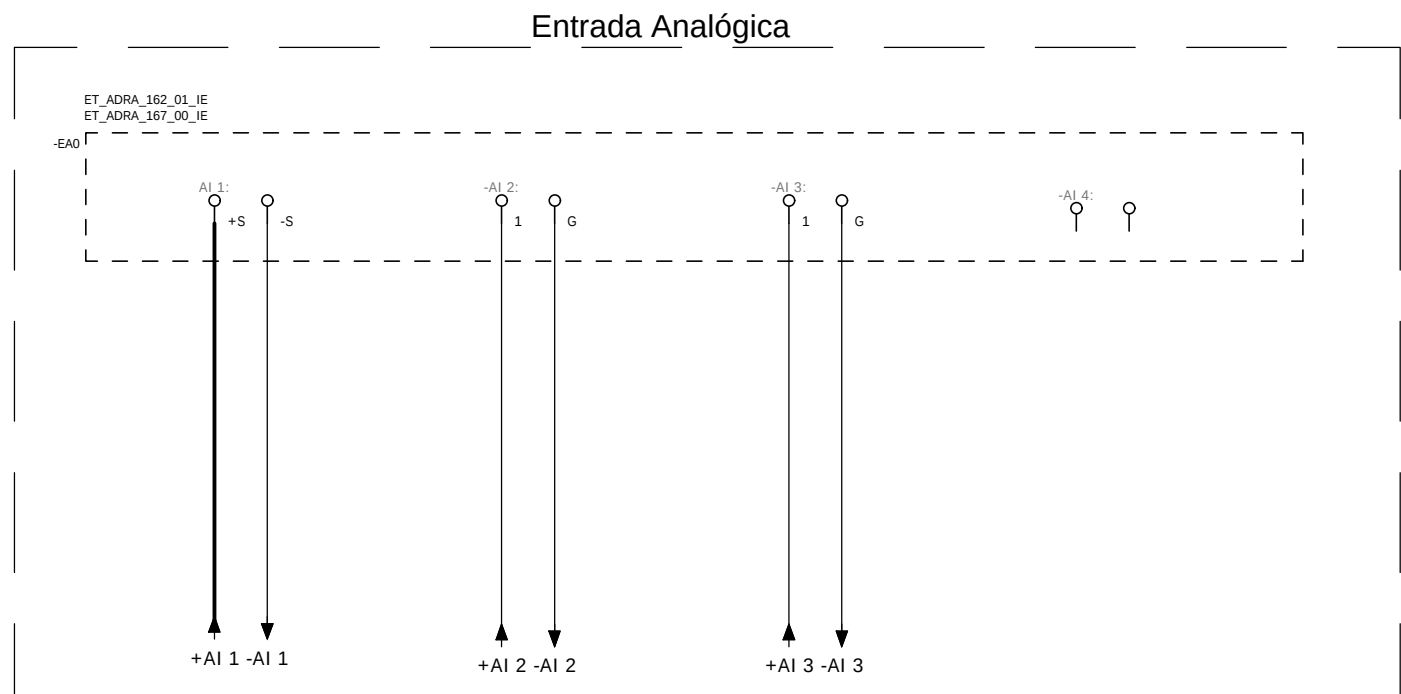
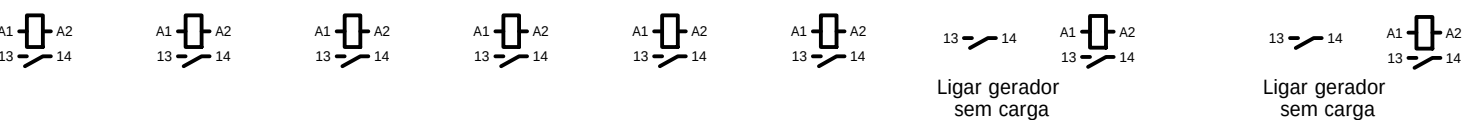
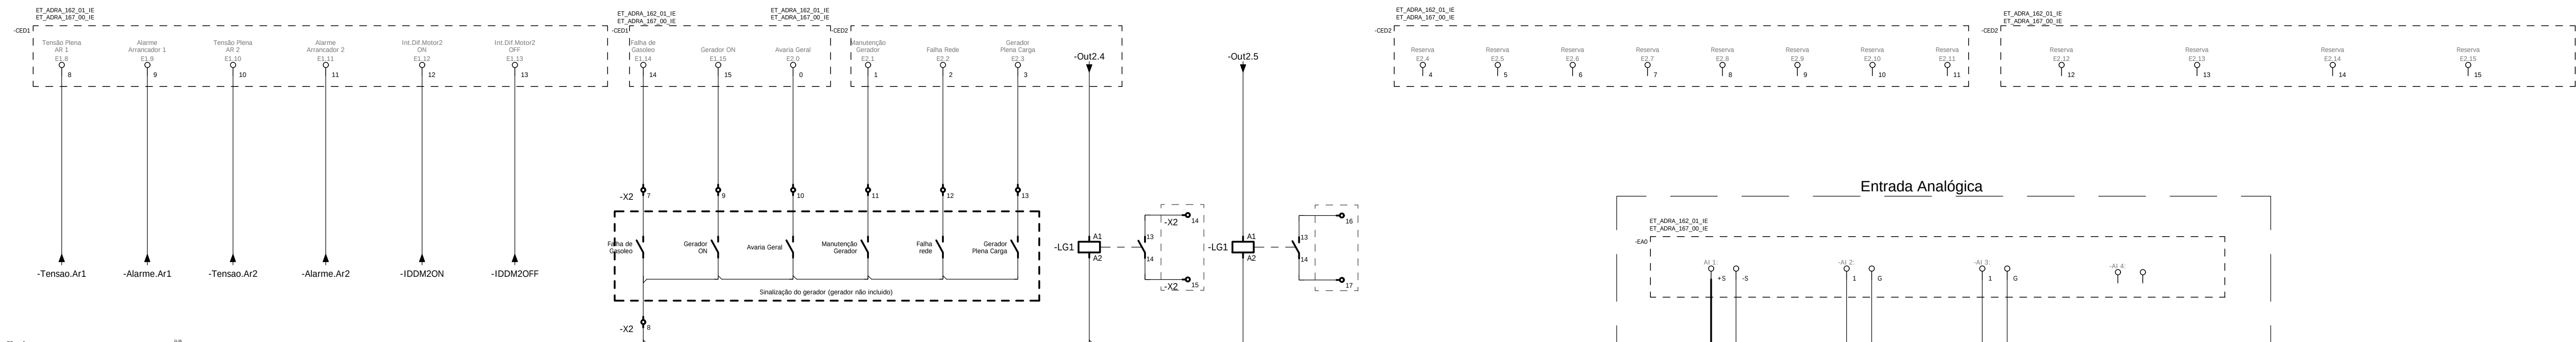
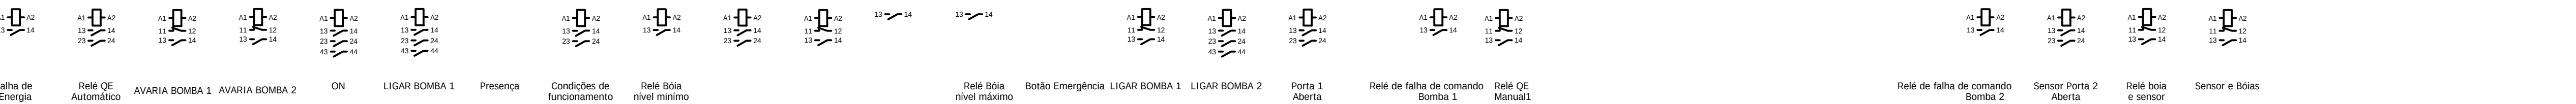


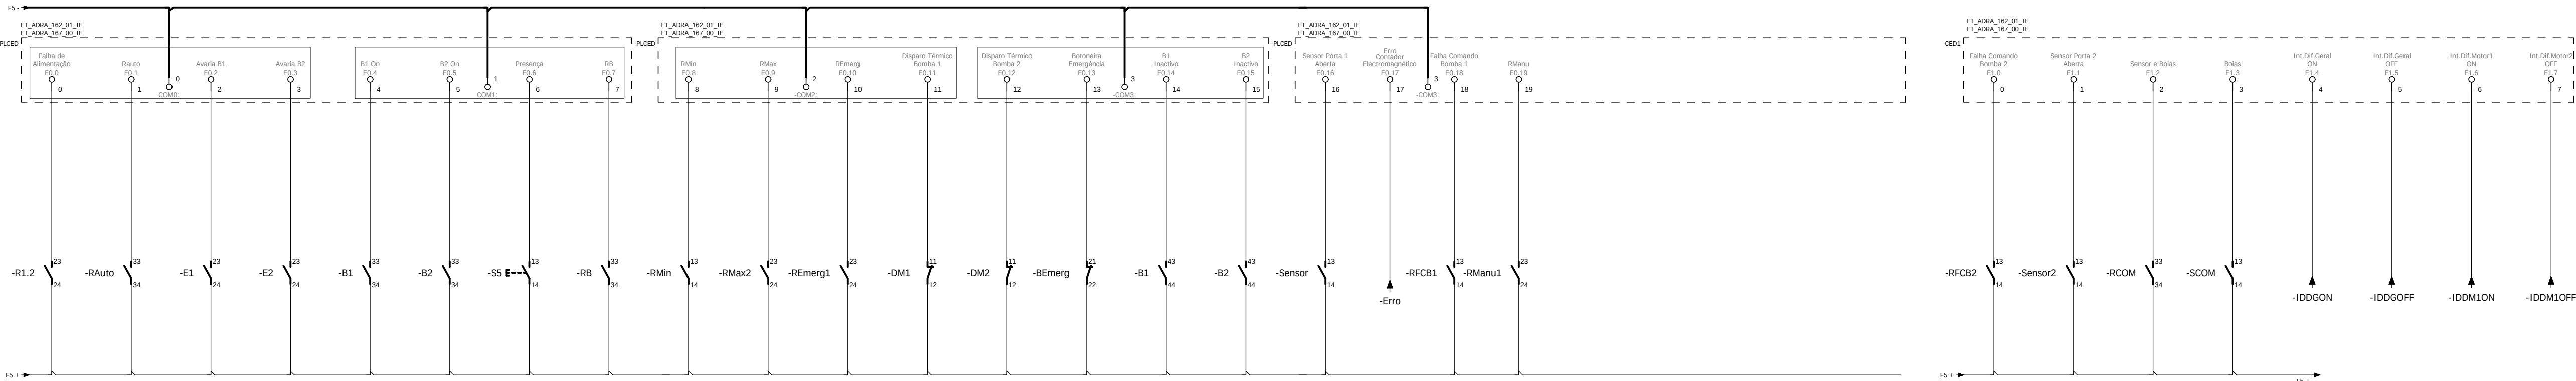

Revisão	Descrição	Data	Rubrica
 ÁGUAS DA REGIÃO DE AVEIRO Grupo Águas de Portugal			
 BARRREIRA DE ALMEIDA ENGENHARIA, Lda		ÁGUAS RESIDUAIS NA RUA VALE DO JUNCO - OLIVEIRA DO BAIRRO	
		PROJETO DE EXECUÇÃO	
ESTUDOU: <u>F. Ferreira</u>		ESTAÇÃO ELEVATÓRIA DE ÁGUAS RESIDUAIS - INSTALAÇÕES ELÉTRICAS	
DESENHOU: <u>I. Sousa</u>		AUTÓMATO - ENTRADAS ANALÓGICAS E DIGITAIS	
CONFERIU: <u>F. Ferreira</u>			
VERIFICOU: <u>F. Ferreira</u>			
FICHEIRO: 1452-PE-PD-IE-7.dwg LAYOUT: 7		ESCALA S/Escala	DATA julho/2021
		DESENHO Nº 7	REVISÃO 0