
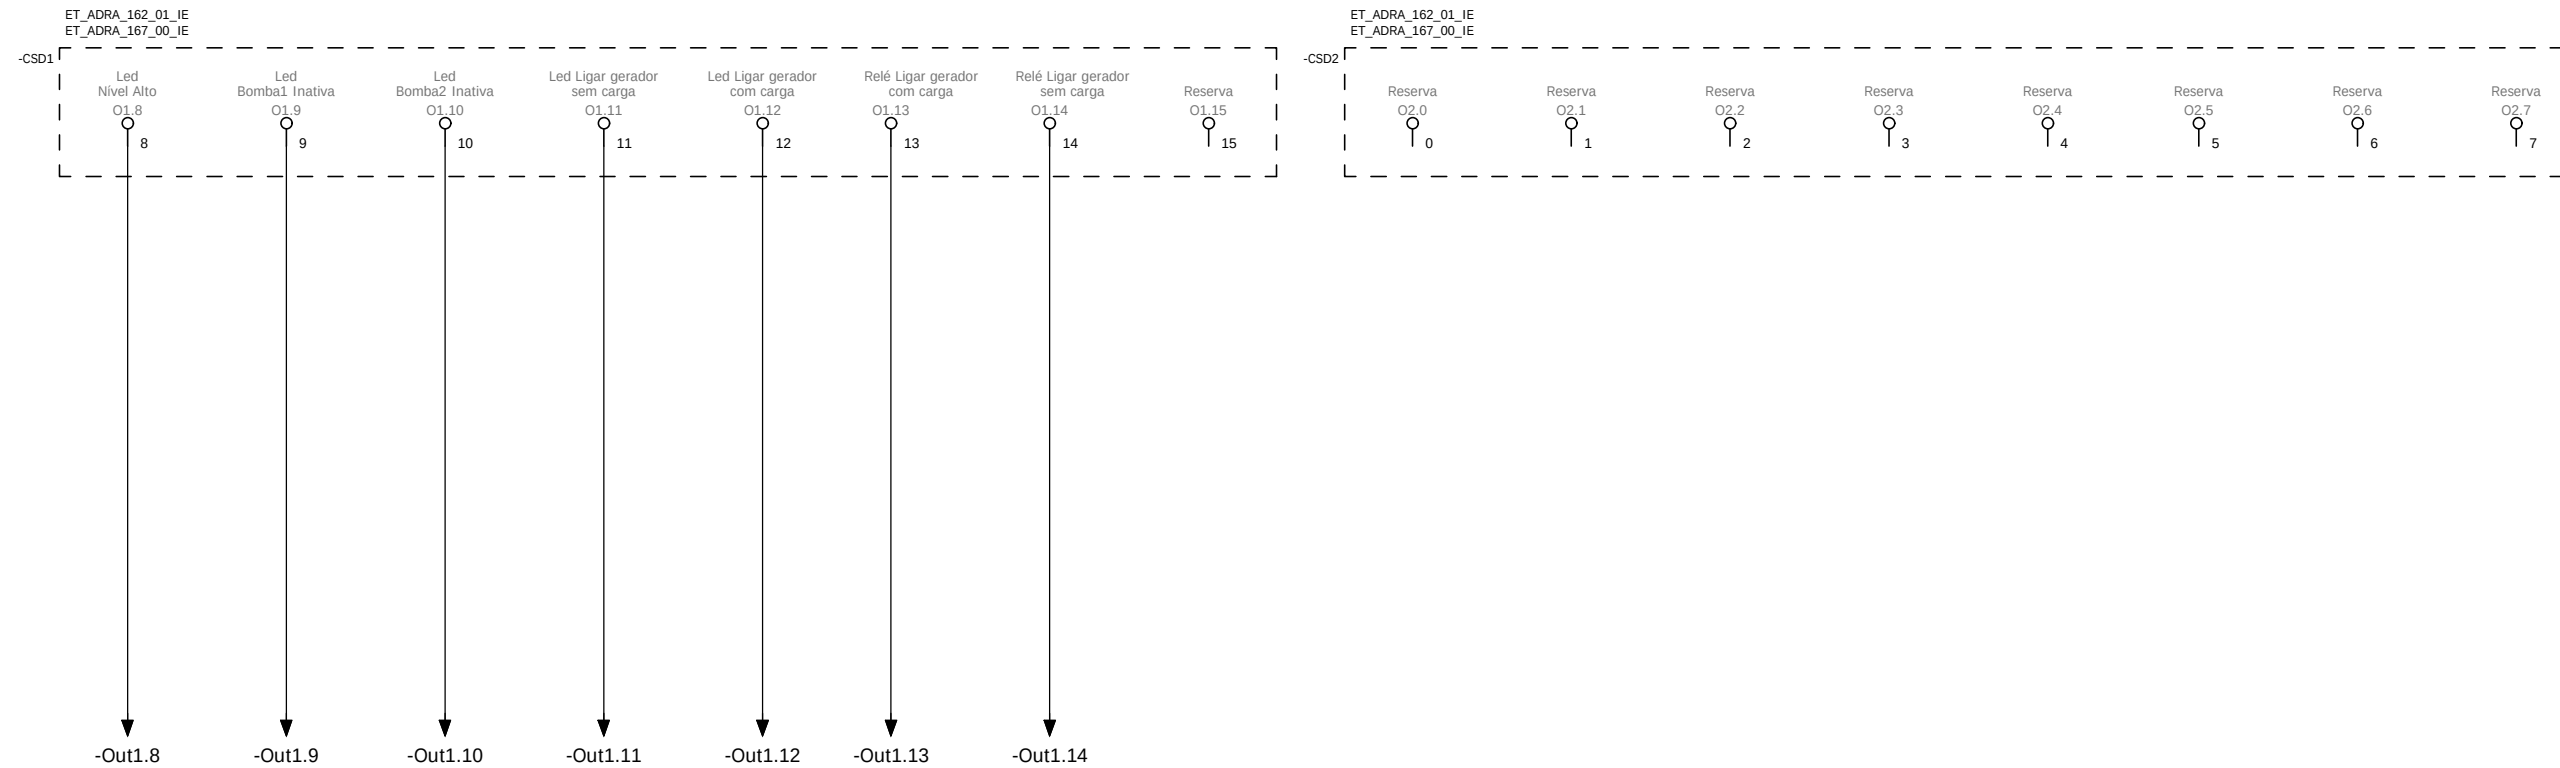


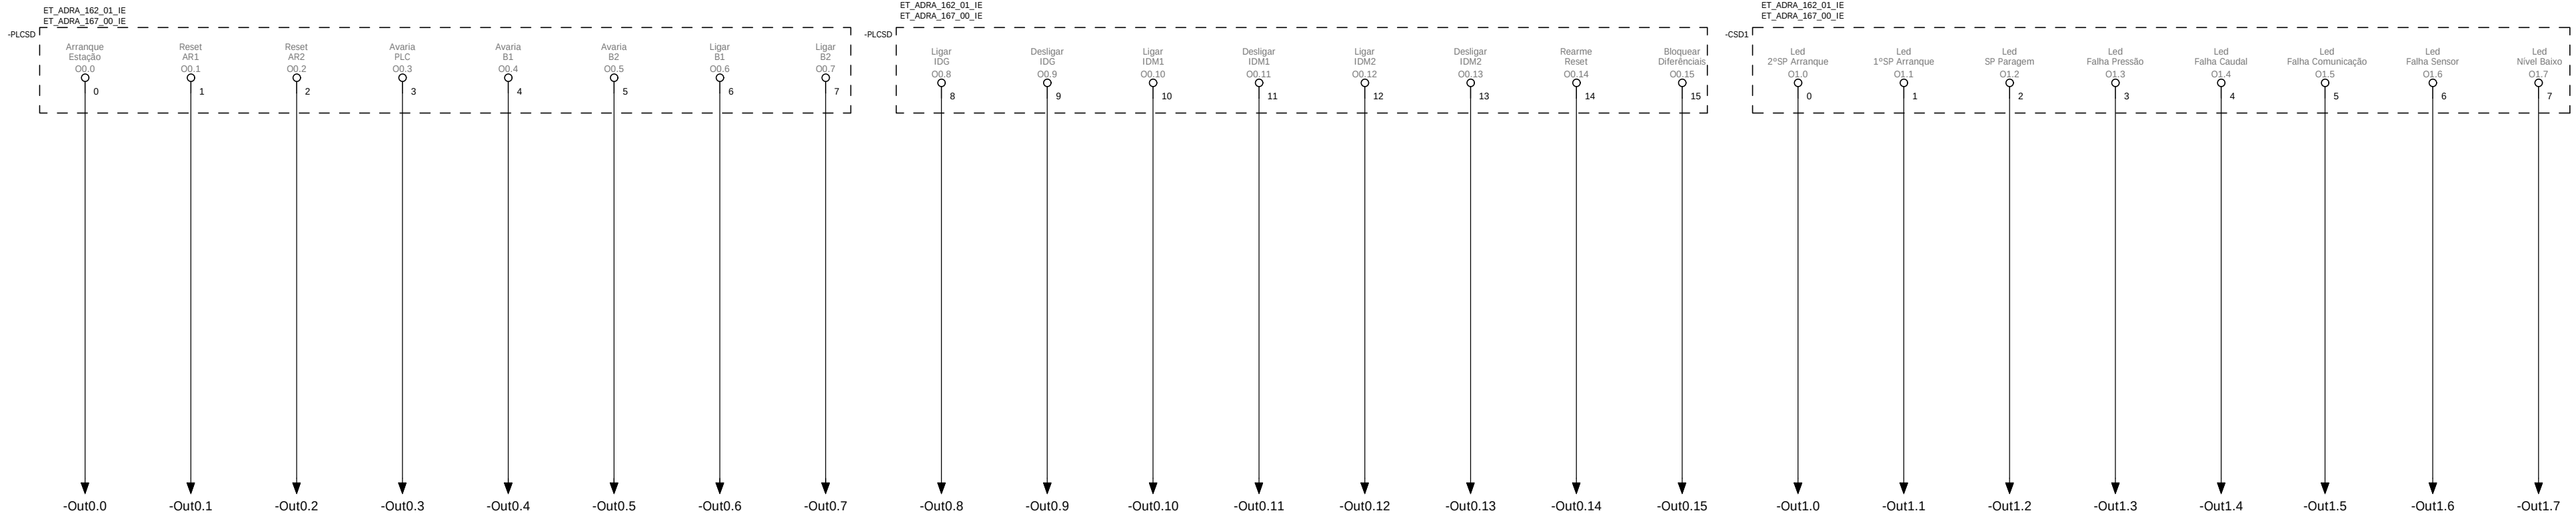

Revisão	Descrição	Data	Rubrica
ÁGUAS DA REGIÃO DE AVEIRO Grupo Águas de Portugal			
BARREIRA DE ALMEIDA ENGENHARIA, LDA		ÁGUAS RESIDUAIS NA RUA VALE DO JUNCO - OLIVEIRA DO BAIRRO	
ESTUDOU: <u>F. Ferreira</u>		PROJETO DE EXECUÇÃO	
DESENHOU: <u>I. Sousa</u>		ESTAÇÃO ELEVATÓRIA DE ÁGUAS RESIDUAIS - INSTALAÇÕES ELÉTRICAS	
CONFERIU: <u>F. Ferreira</u>		AUTÓMATO - SAÍDAS DIGITAIS	
VERIFICOU: <u>F. Ferreira</u>			
FICHEIRO: 1452-PE-PD-IE-8.dwg LAYOUT: 8		ESCALA: S/Escala	DATA: julho/2021
		DESENHO Nº: 8	REVISÃO: 0