
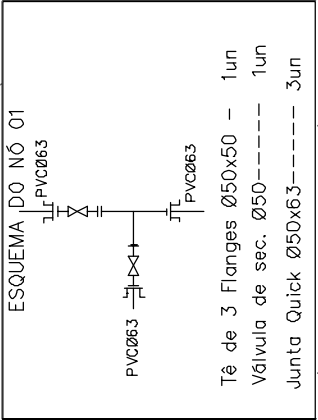


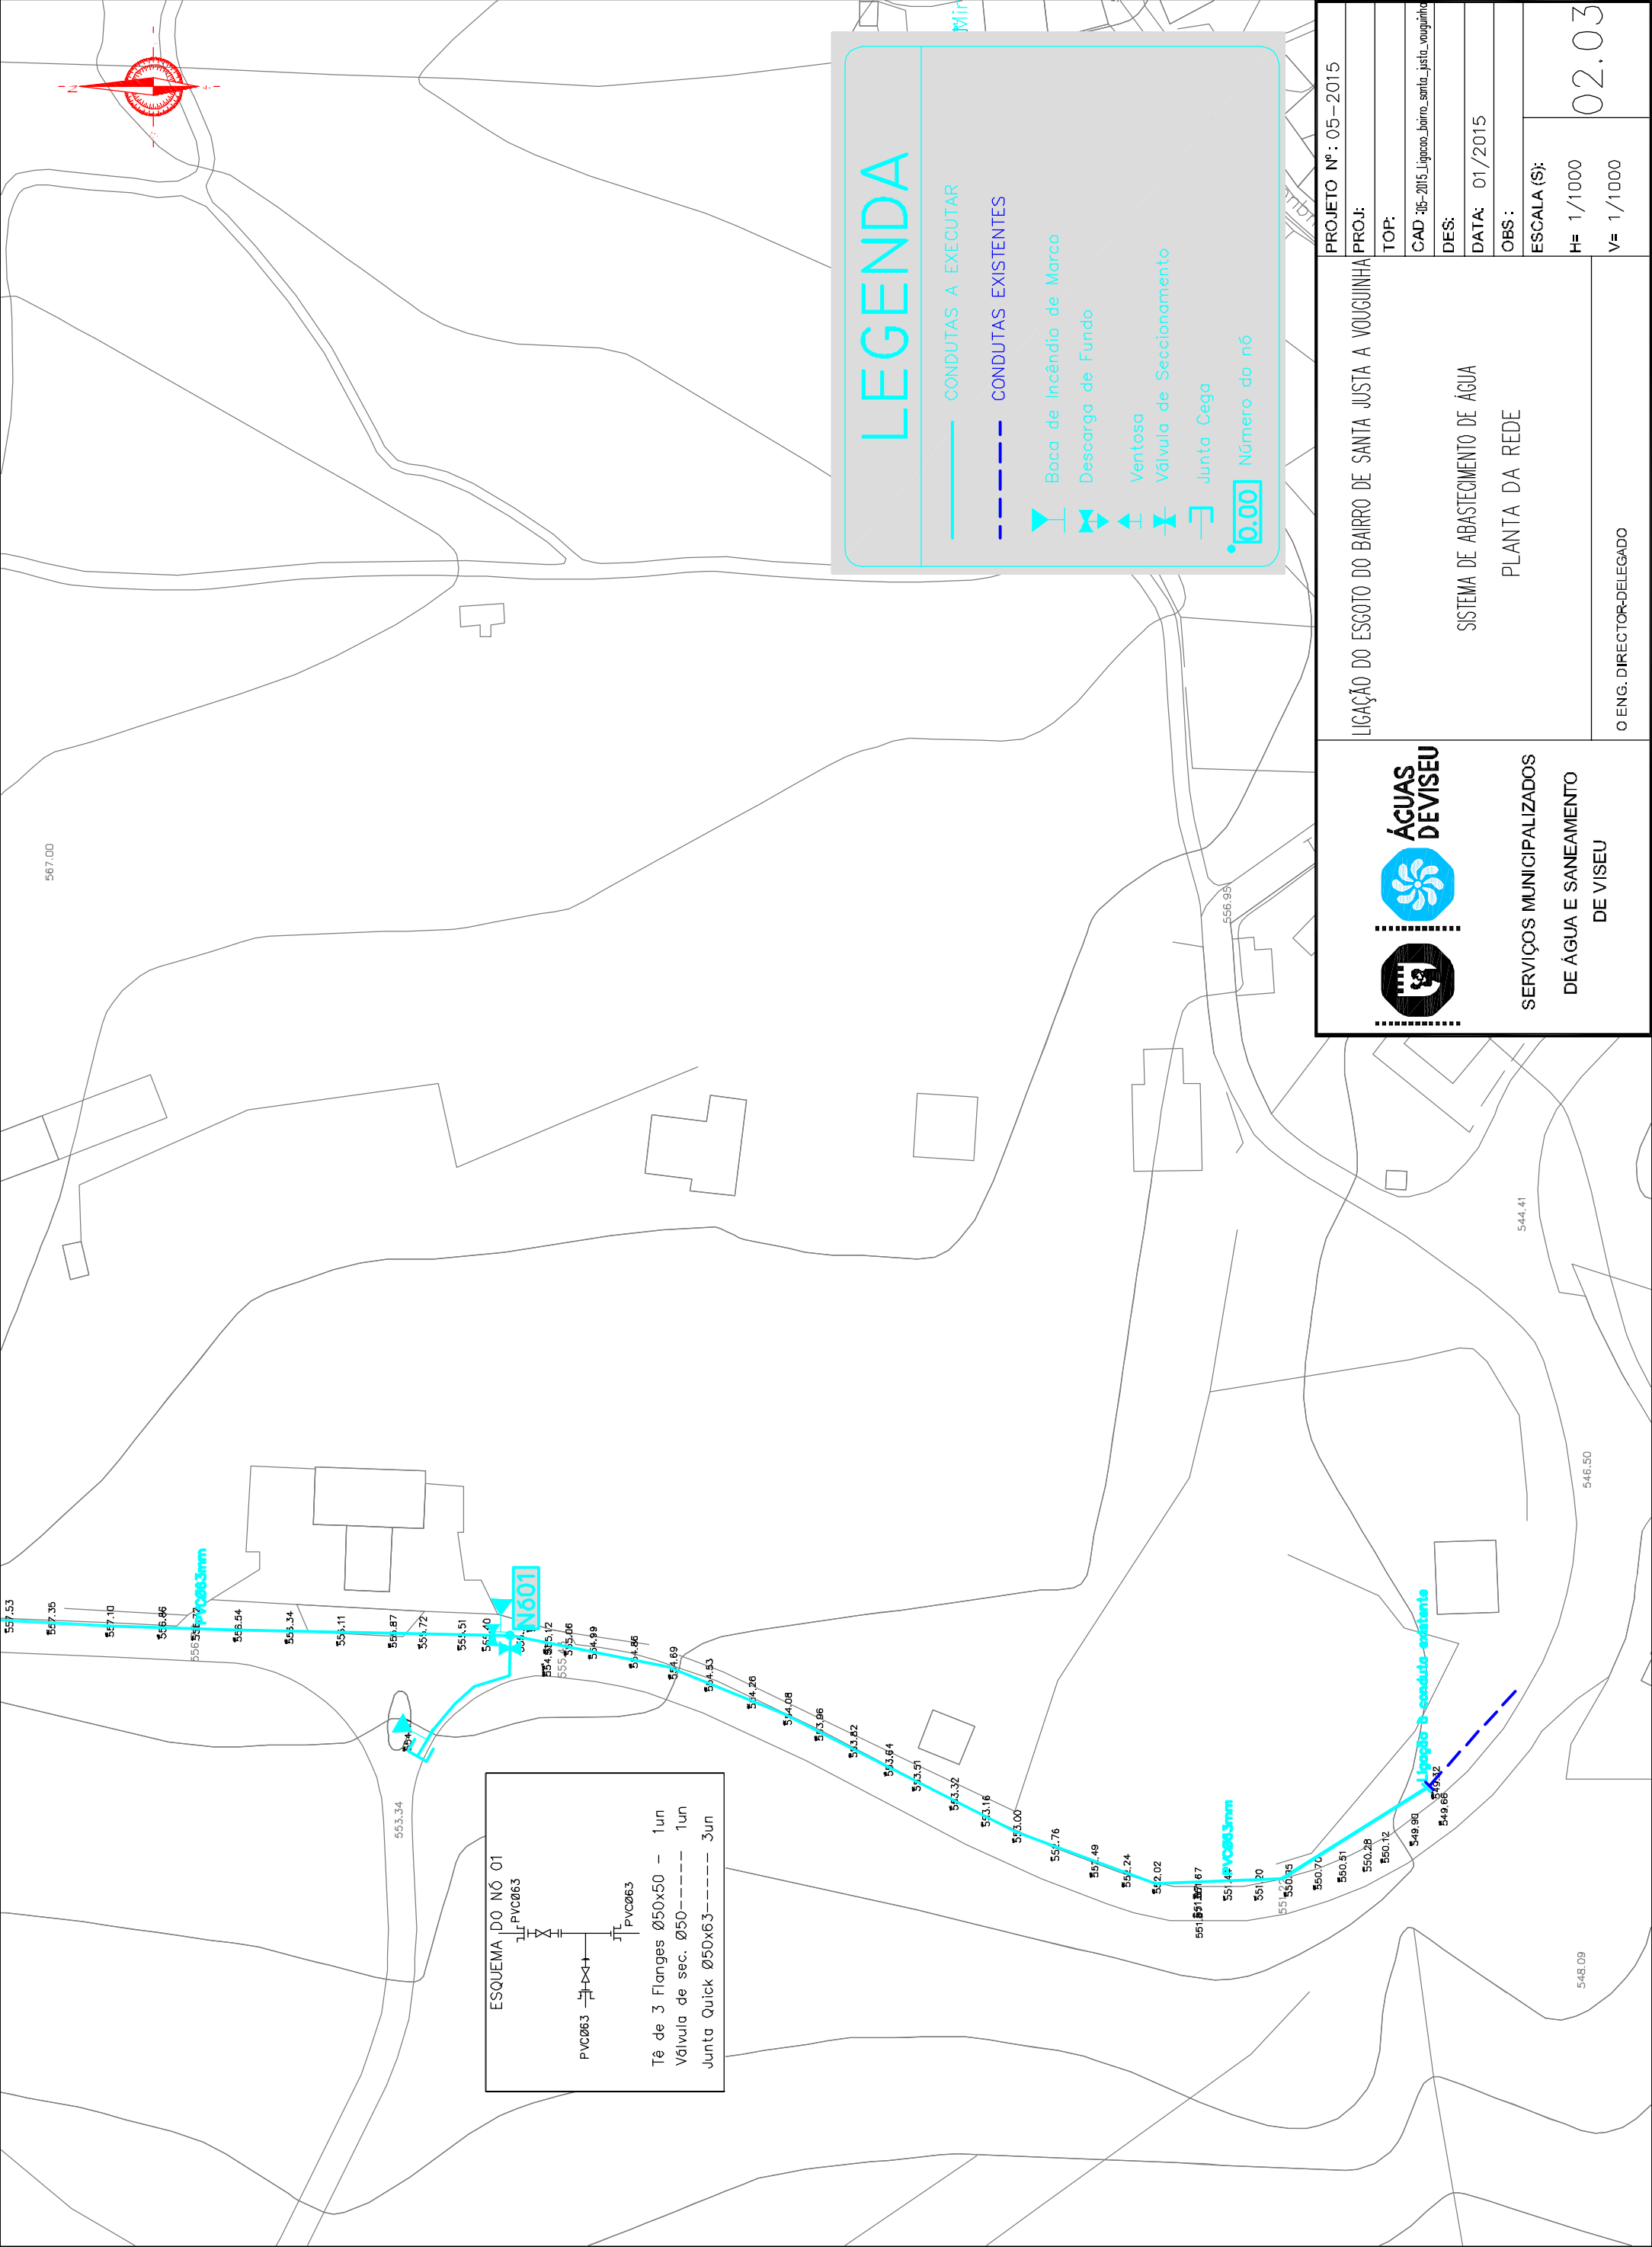

LEGENDA

CONDUTAS A EXECUTAR

CONDUTAS EXISTENTES

Boca de Incêndio de Marco

Descarga de Fundo

Ventosa

Válvula de Seccionamento

Junta Cega

Número do nó

LIGAÇÃO DO ESGOTO DO BAIRRO DE SANTA JUSTA A VOUGUINHA

SISTEMA DE ABASTECIMENTO DE ÁGUA

PLANTA DA REDE

PROJETO Nº : 05-2015

PROJ:

TOP:

CAD :05-2015_Ligacao_barro_santa_justa_vouguinha

DES:

DATA: 01/2015

OBS :

ESCALA (S):

H= 1/1000

V= 1/1000

02.03

O ENG. DIRECTOR-DELEGADO