

ENQUADRAMENTO

Refere-se esta memória descritiva à sinalização do acesso ao espaço de estacionamento de serviço à Igreja da Ermida a partir da E.R.225, localizado ao Km 61+800, lado direito, no sentido Castro Daire, Castelo de Paiva.

SINALIZAÇÃO A APLICAR

Será aplicada sinalização vertical limitadora de velocidade (C13), com indicação 50Km/h, sinais de indicação de cruzamento (B9a e B9b), proibição de ultrapassar (C14a) e Stop (B2).

Serão efectuadas pinturas de marcas rodoviárias linhas contínuas e tracejadas, bem como setas direccionais de acordo com planta.

Os sinais verticais de código a utilizar serão metálicos terão a dimensão de 0.70m e serão colocados conforme o indicado nos desenhos de sinalização vertical e respectivos pormenores.


A entrada encontra-se localizada sensivelmente a meia do alinhamento reto pelo que permite aos condutores visualizar com margem de segurança a manobra de quem pretende aceder ao parque, por outro lado realça-se que esta entrada é coincidente com um caminho ancestral existente e por conseguinte tinha acesso à faixa de rodagem.


Quanto à saída do parque esta situa-se quanto mais próxima do centro do desenvolvimento em planta da curva no seu extradorso, mais favorável, pelo que se julga cumprir as normas de segurança rodoviária, nomeadamente em termos de visibilidade.

Castro Daire, 04 de dezembro de 2019

O chefe da Doma

Ernesto da Silva Rodrigues – Engº Civil

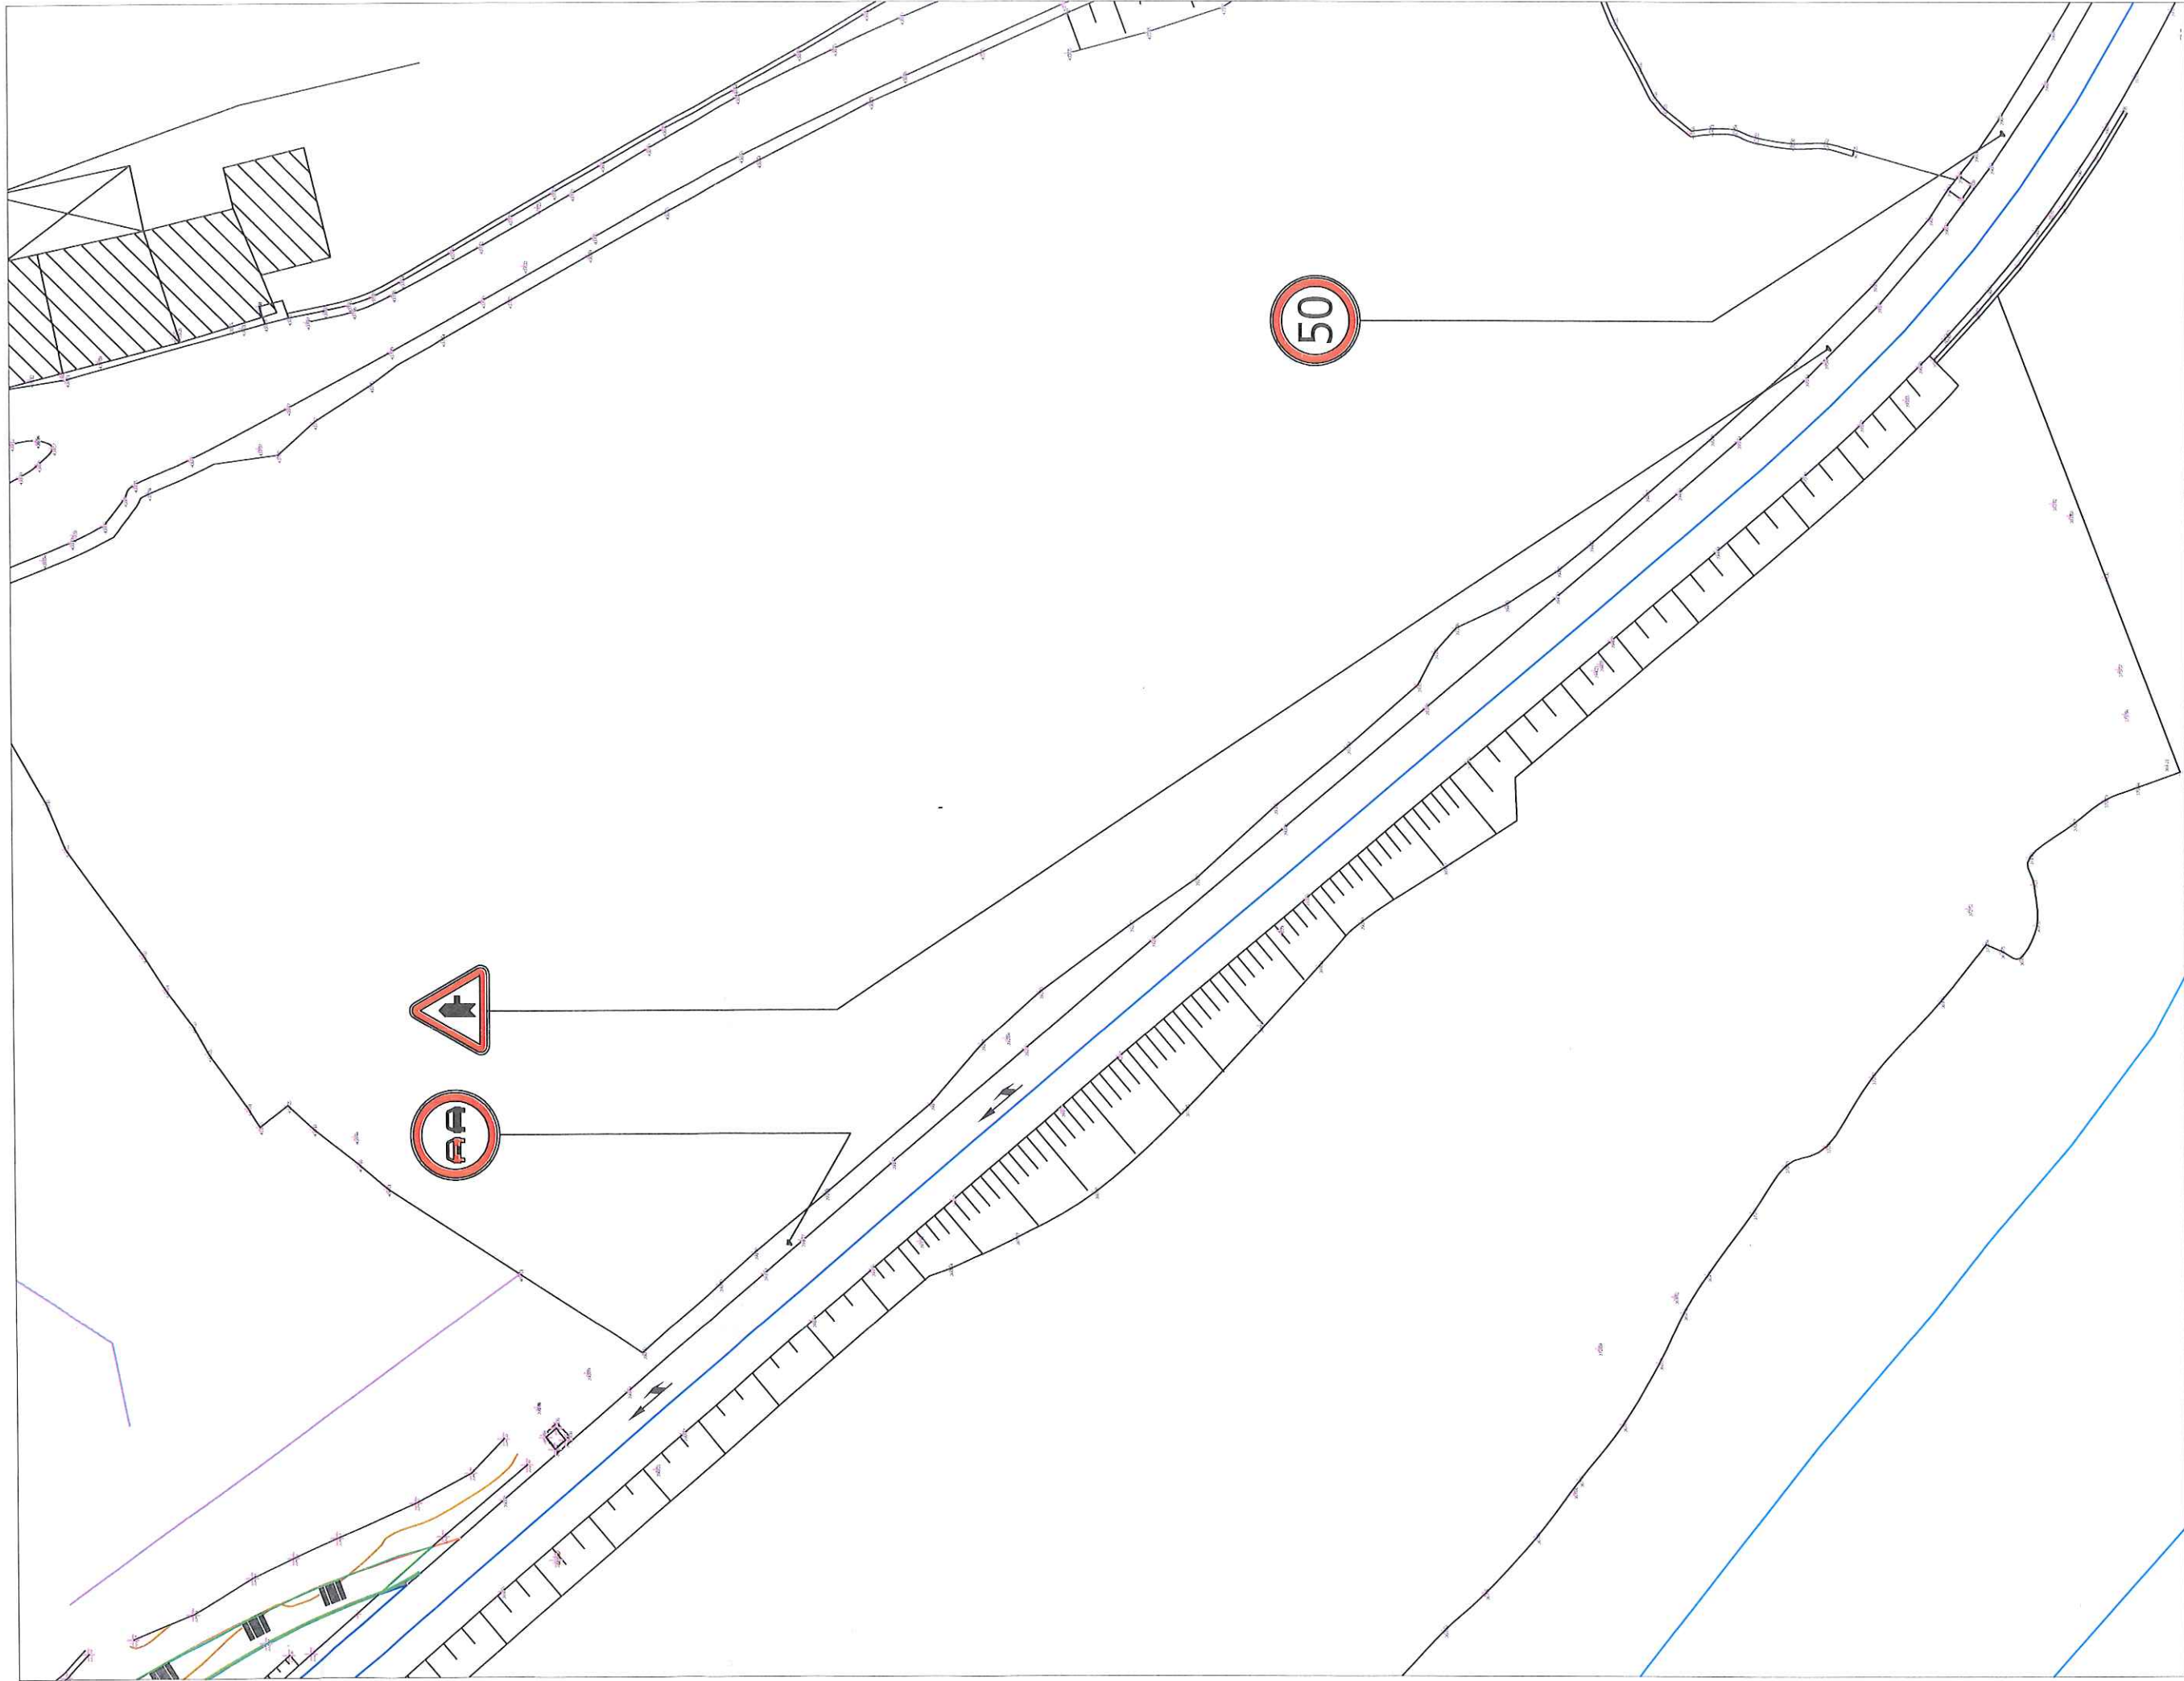


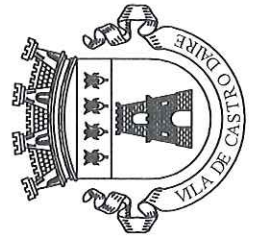


MUNICIPIO
DE CASTRO DAIRE

D.O.M. A. Divisão de Obras Municipais e Ambiente – Câmara Municipal de Castro Daire

Freguesia de Pinhelro

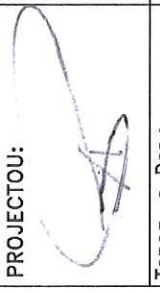PROJECTOU: 

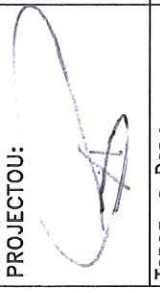Topog. e Des.: 

PARAGEM DE AUTOCARROS – ERMIDA

DES. 06

PLANTA DE SINALIZAÇÃO

ESCALAS: 1/500

SET. 2018



MUNICIPIO
DE CASTRO DAIRE

D.O.M. A. Divisão de Obras Municipais e Ambiente – Câmara Municipal de Castro Daire


PARAGEM DE AUTOCARROS – ERMIDA

Freguesia do Pinheiro


PROJECTOU:

Topog. e Des.:

ÁREA DE INTERVENÇÃO	DES. 05
ESCALAS: 1/1000	SET. 2018

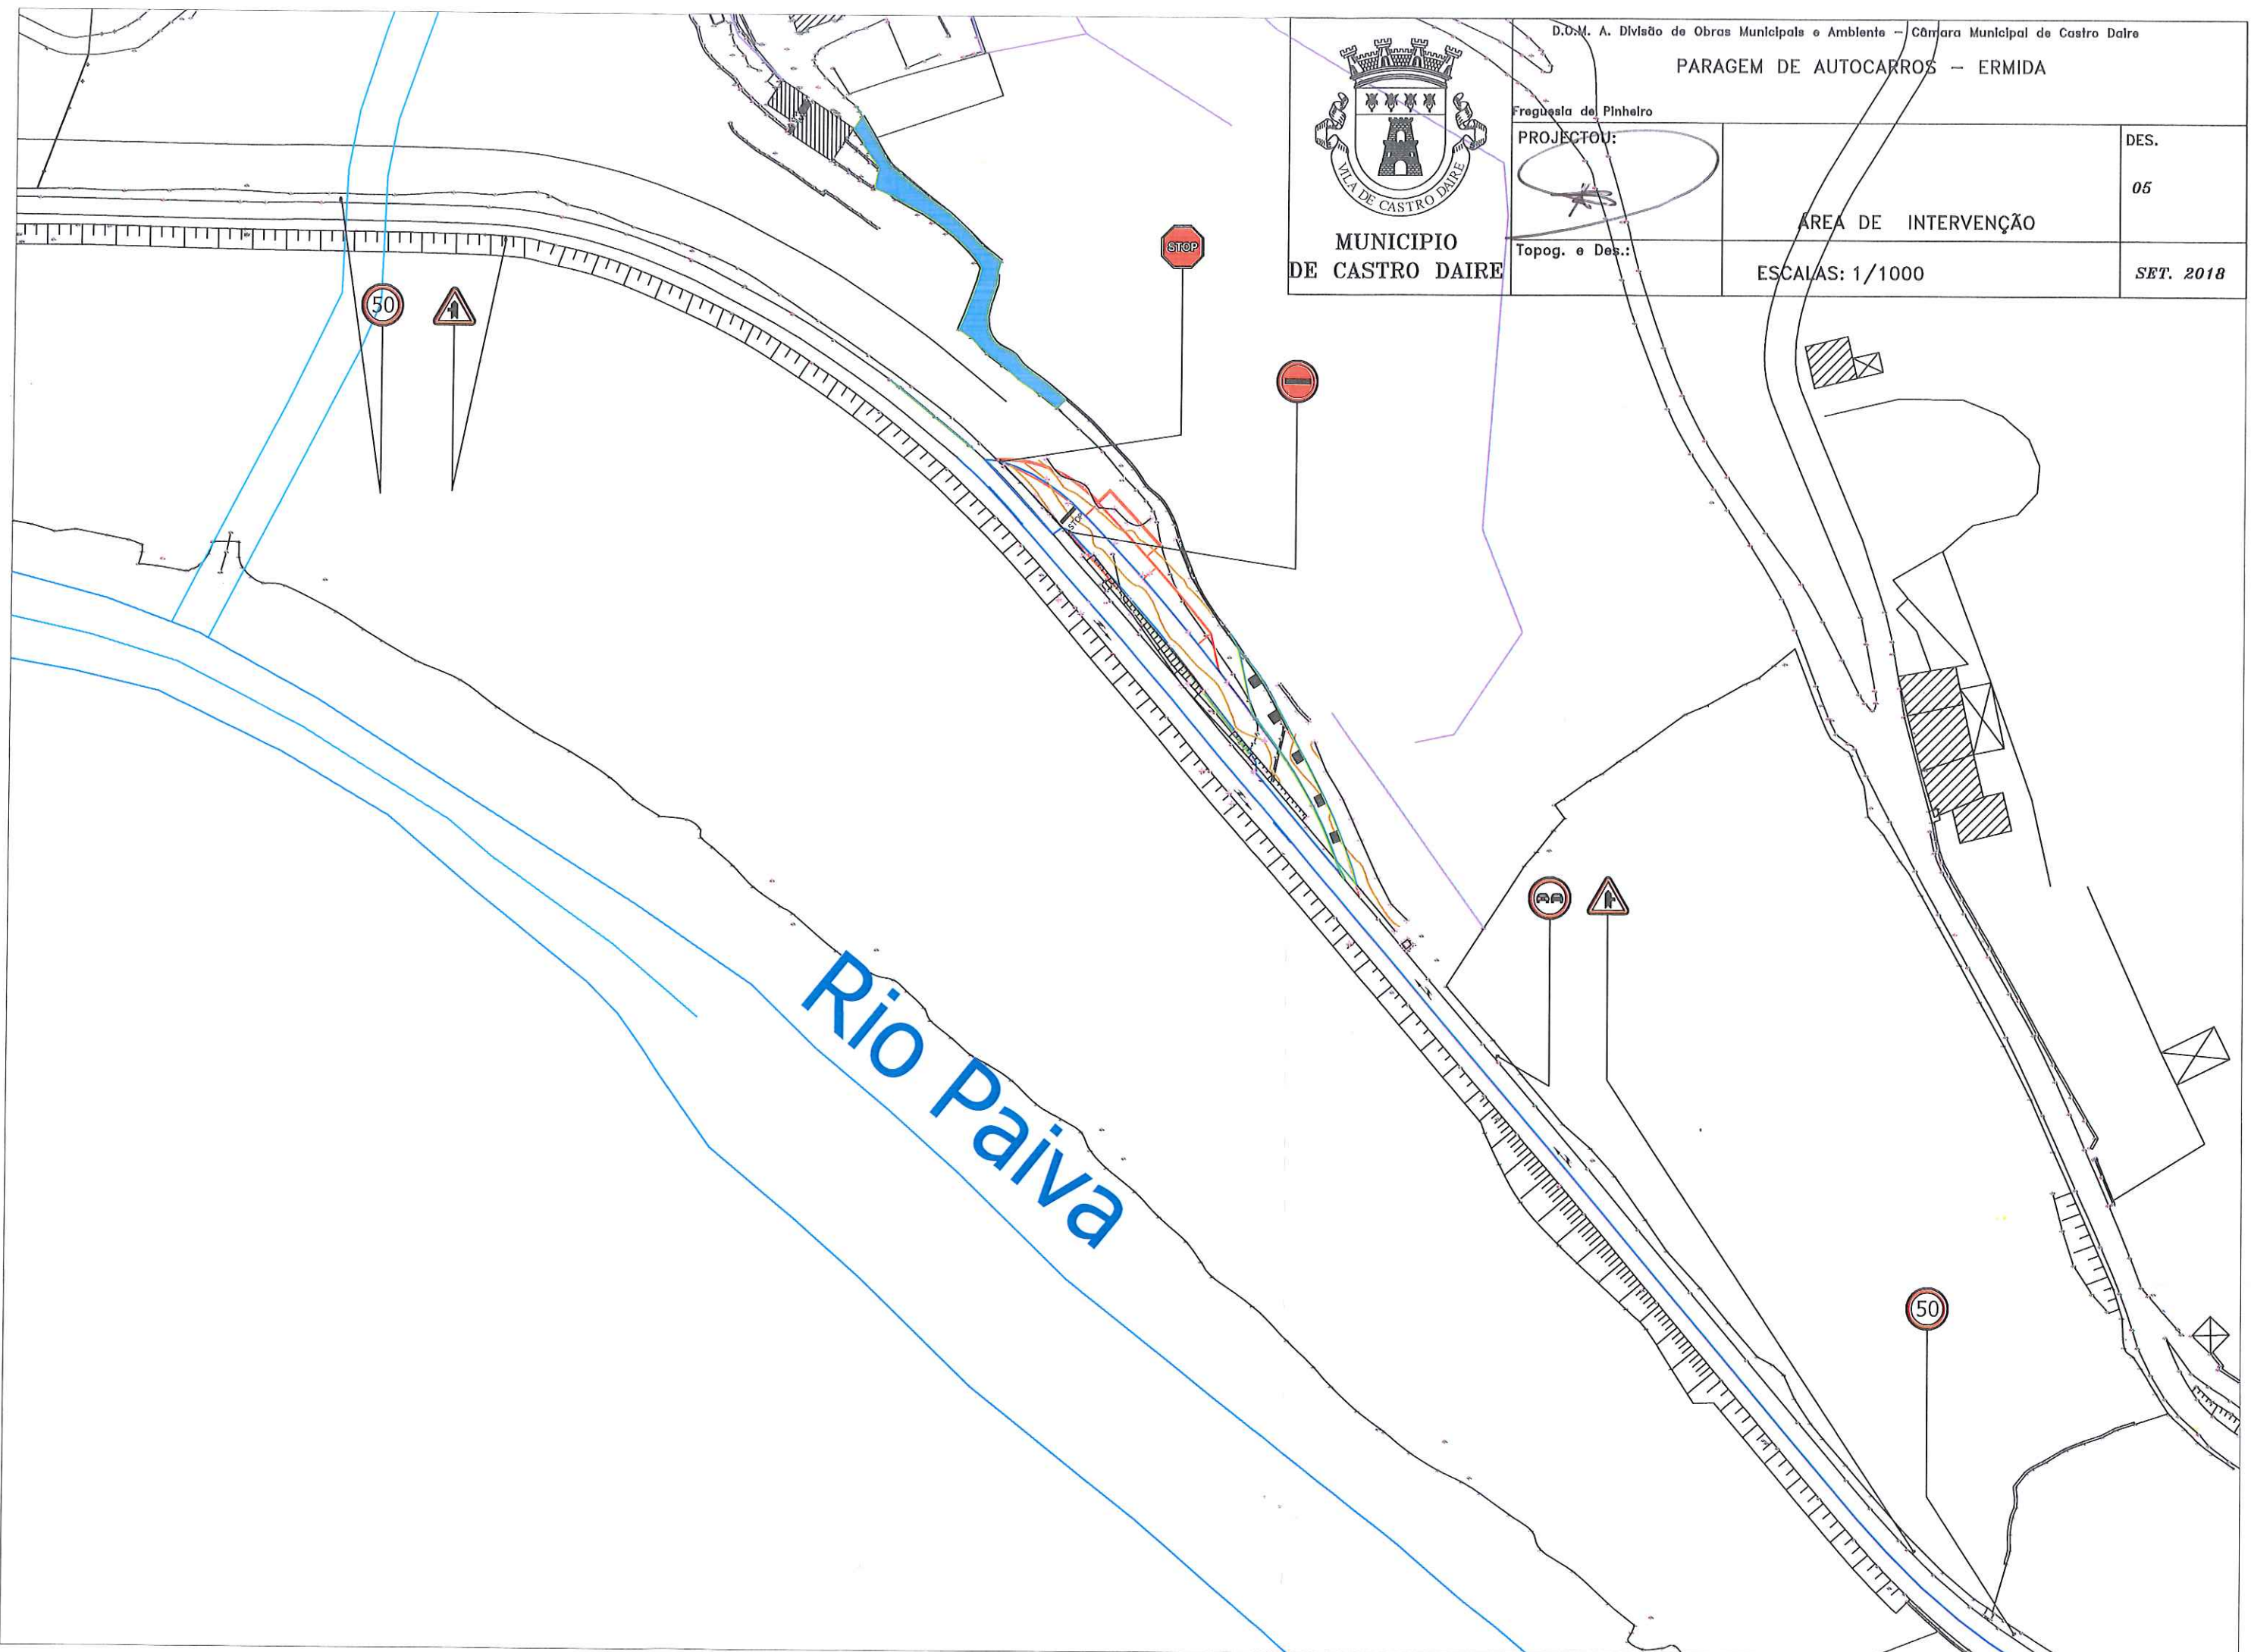

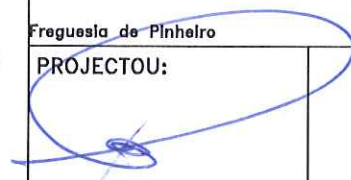

 MUNICIPIO DE CASTRO DAIRE		D.O.M. A. Divisão de Obras Municipais e Ambiente – Câmara Municipal de Castro Daire PARAGEM DE AUTOCARROS – ERMIDA Freguesia de Pinheiro	
PROJECTOU: 		DES. 07	
Topog. e Des.:		PLANTA DE SINALIZAÇÃO	
		ESCALAS: 1/500	
		SET. 2018	