


PISO 5

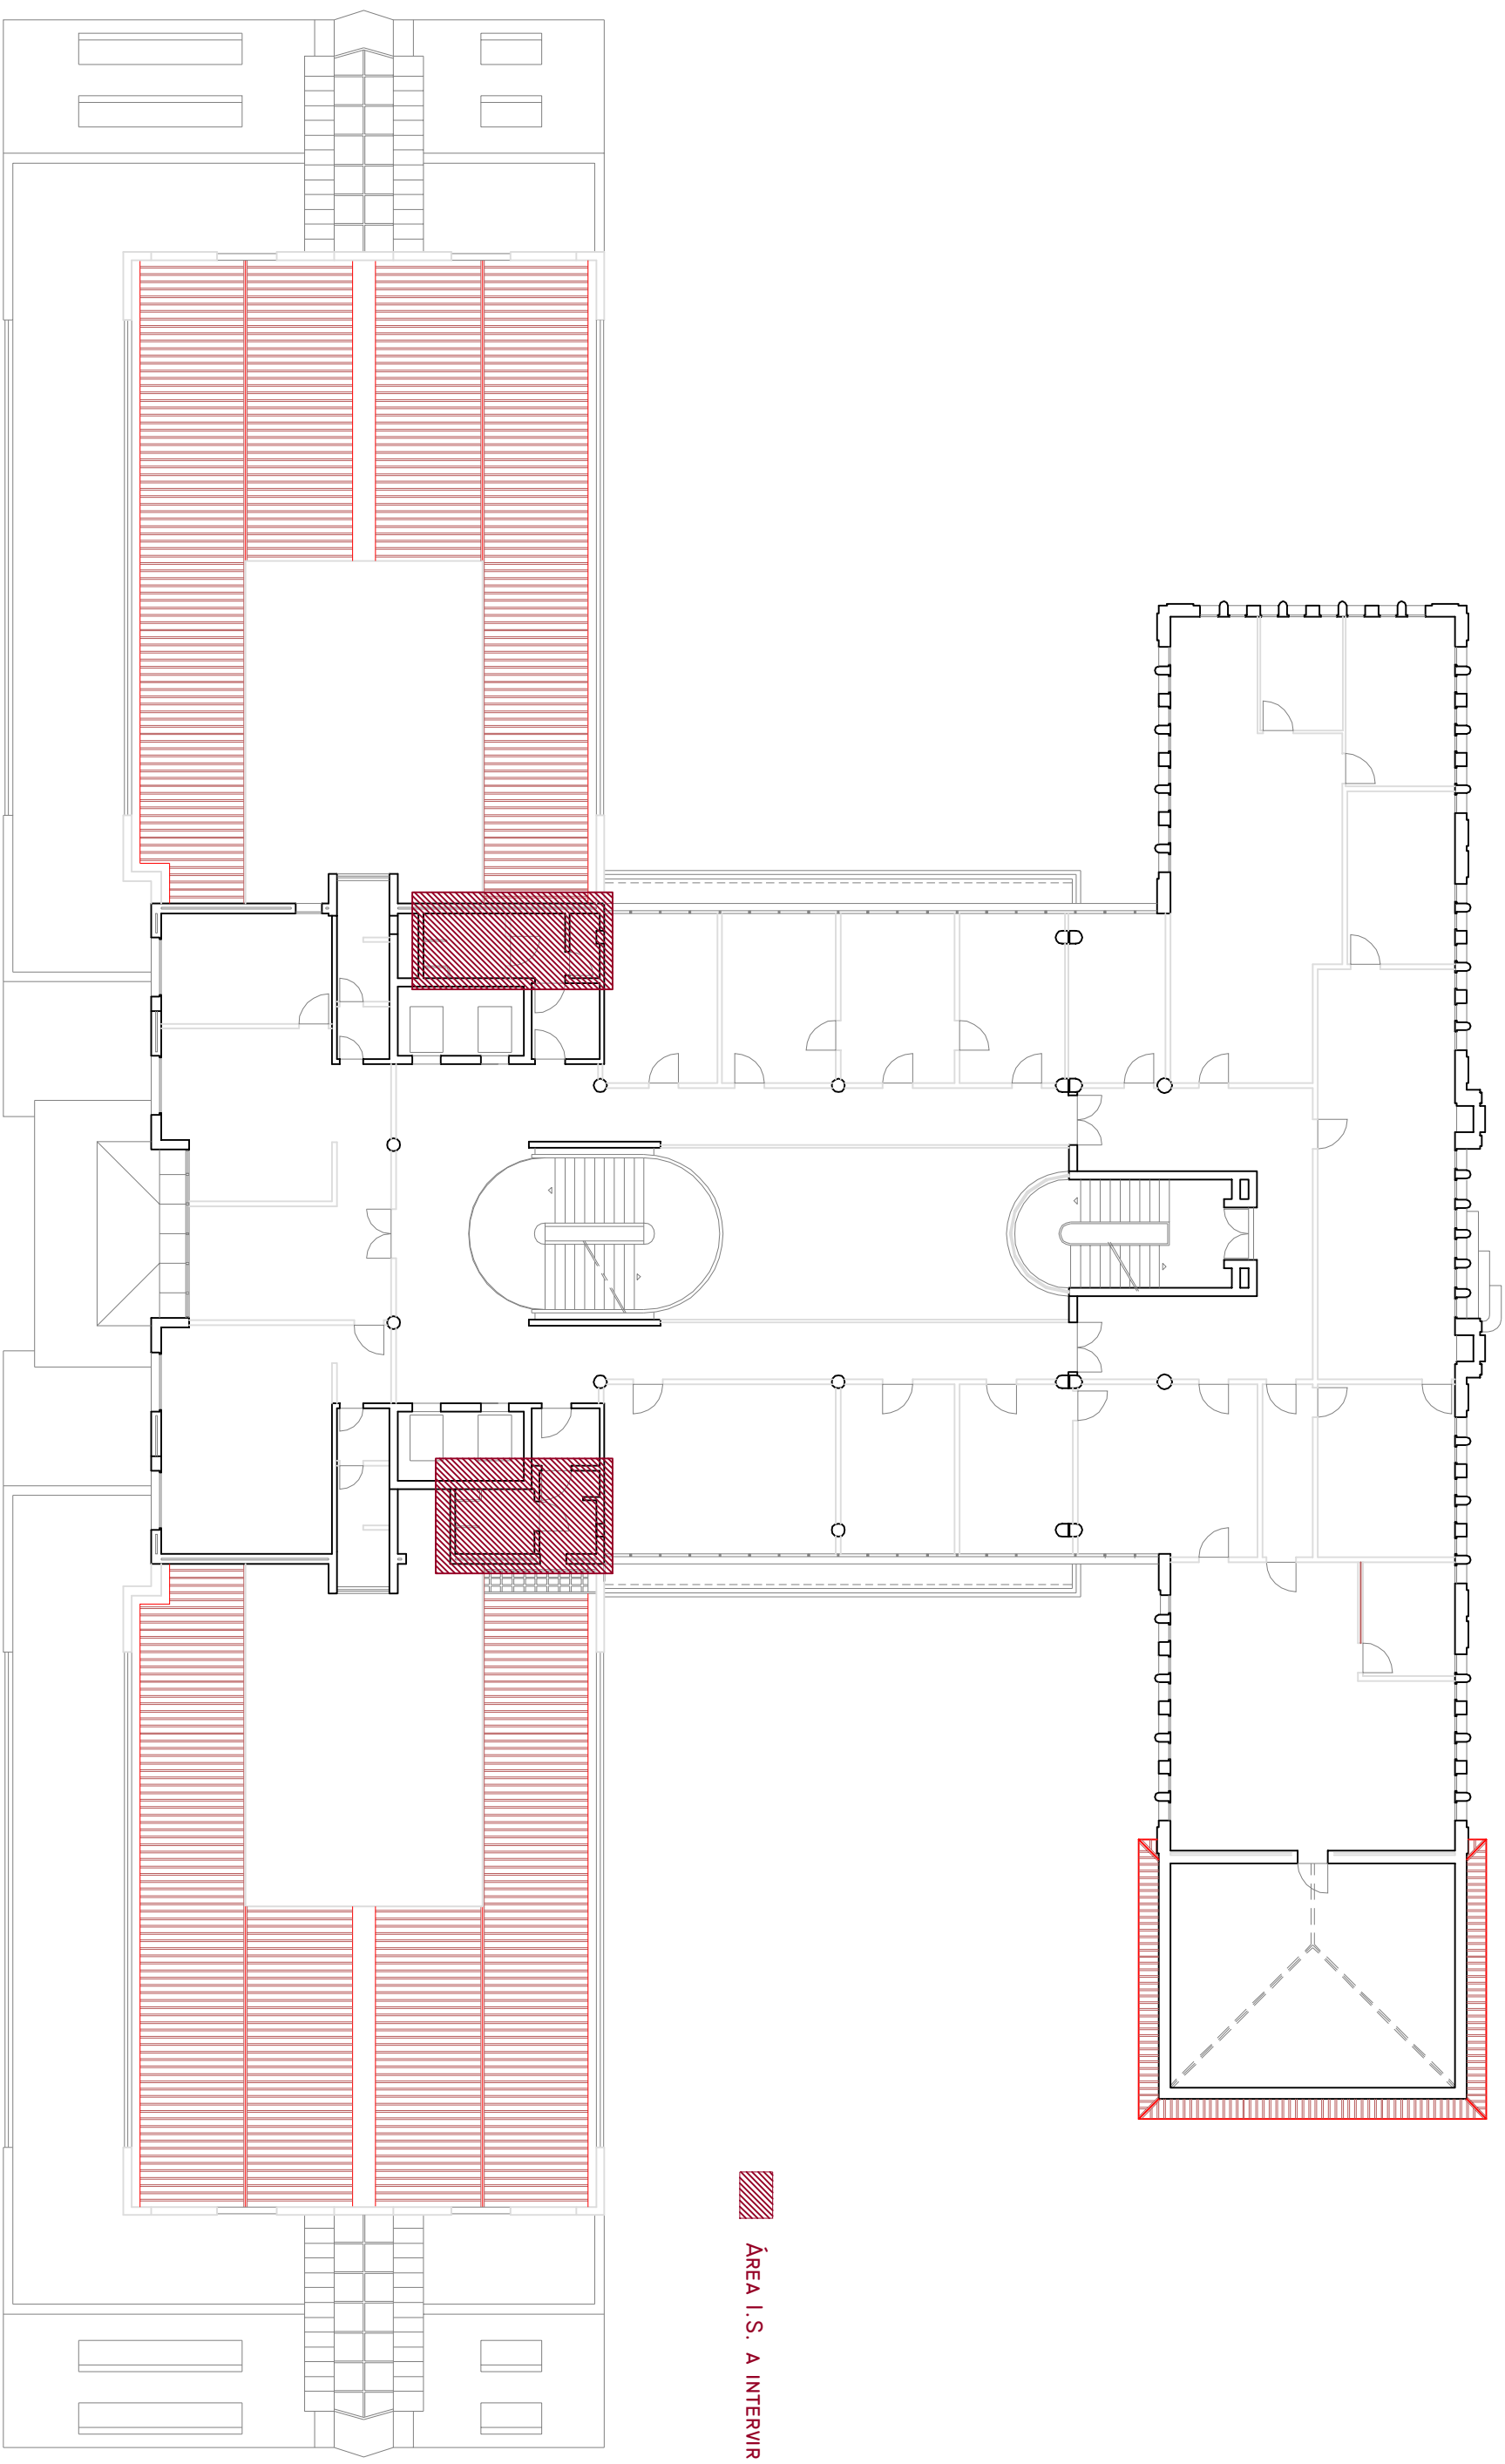

ÁREA I.S. A INTERVIR