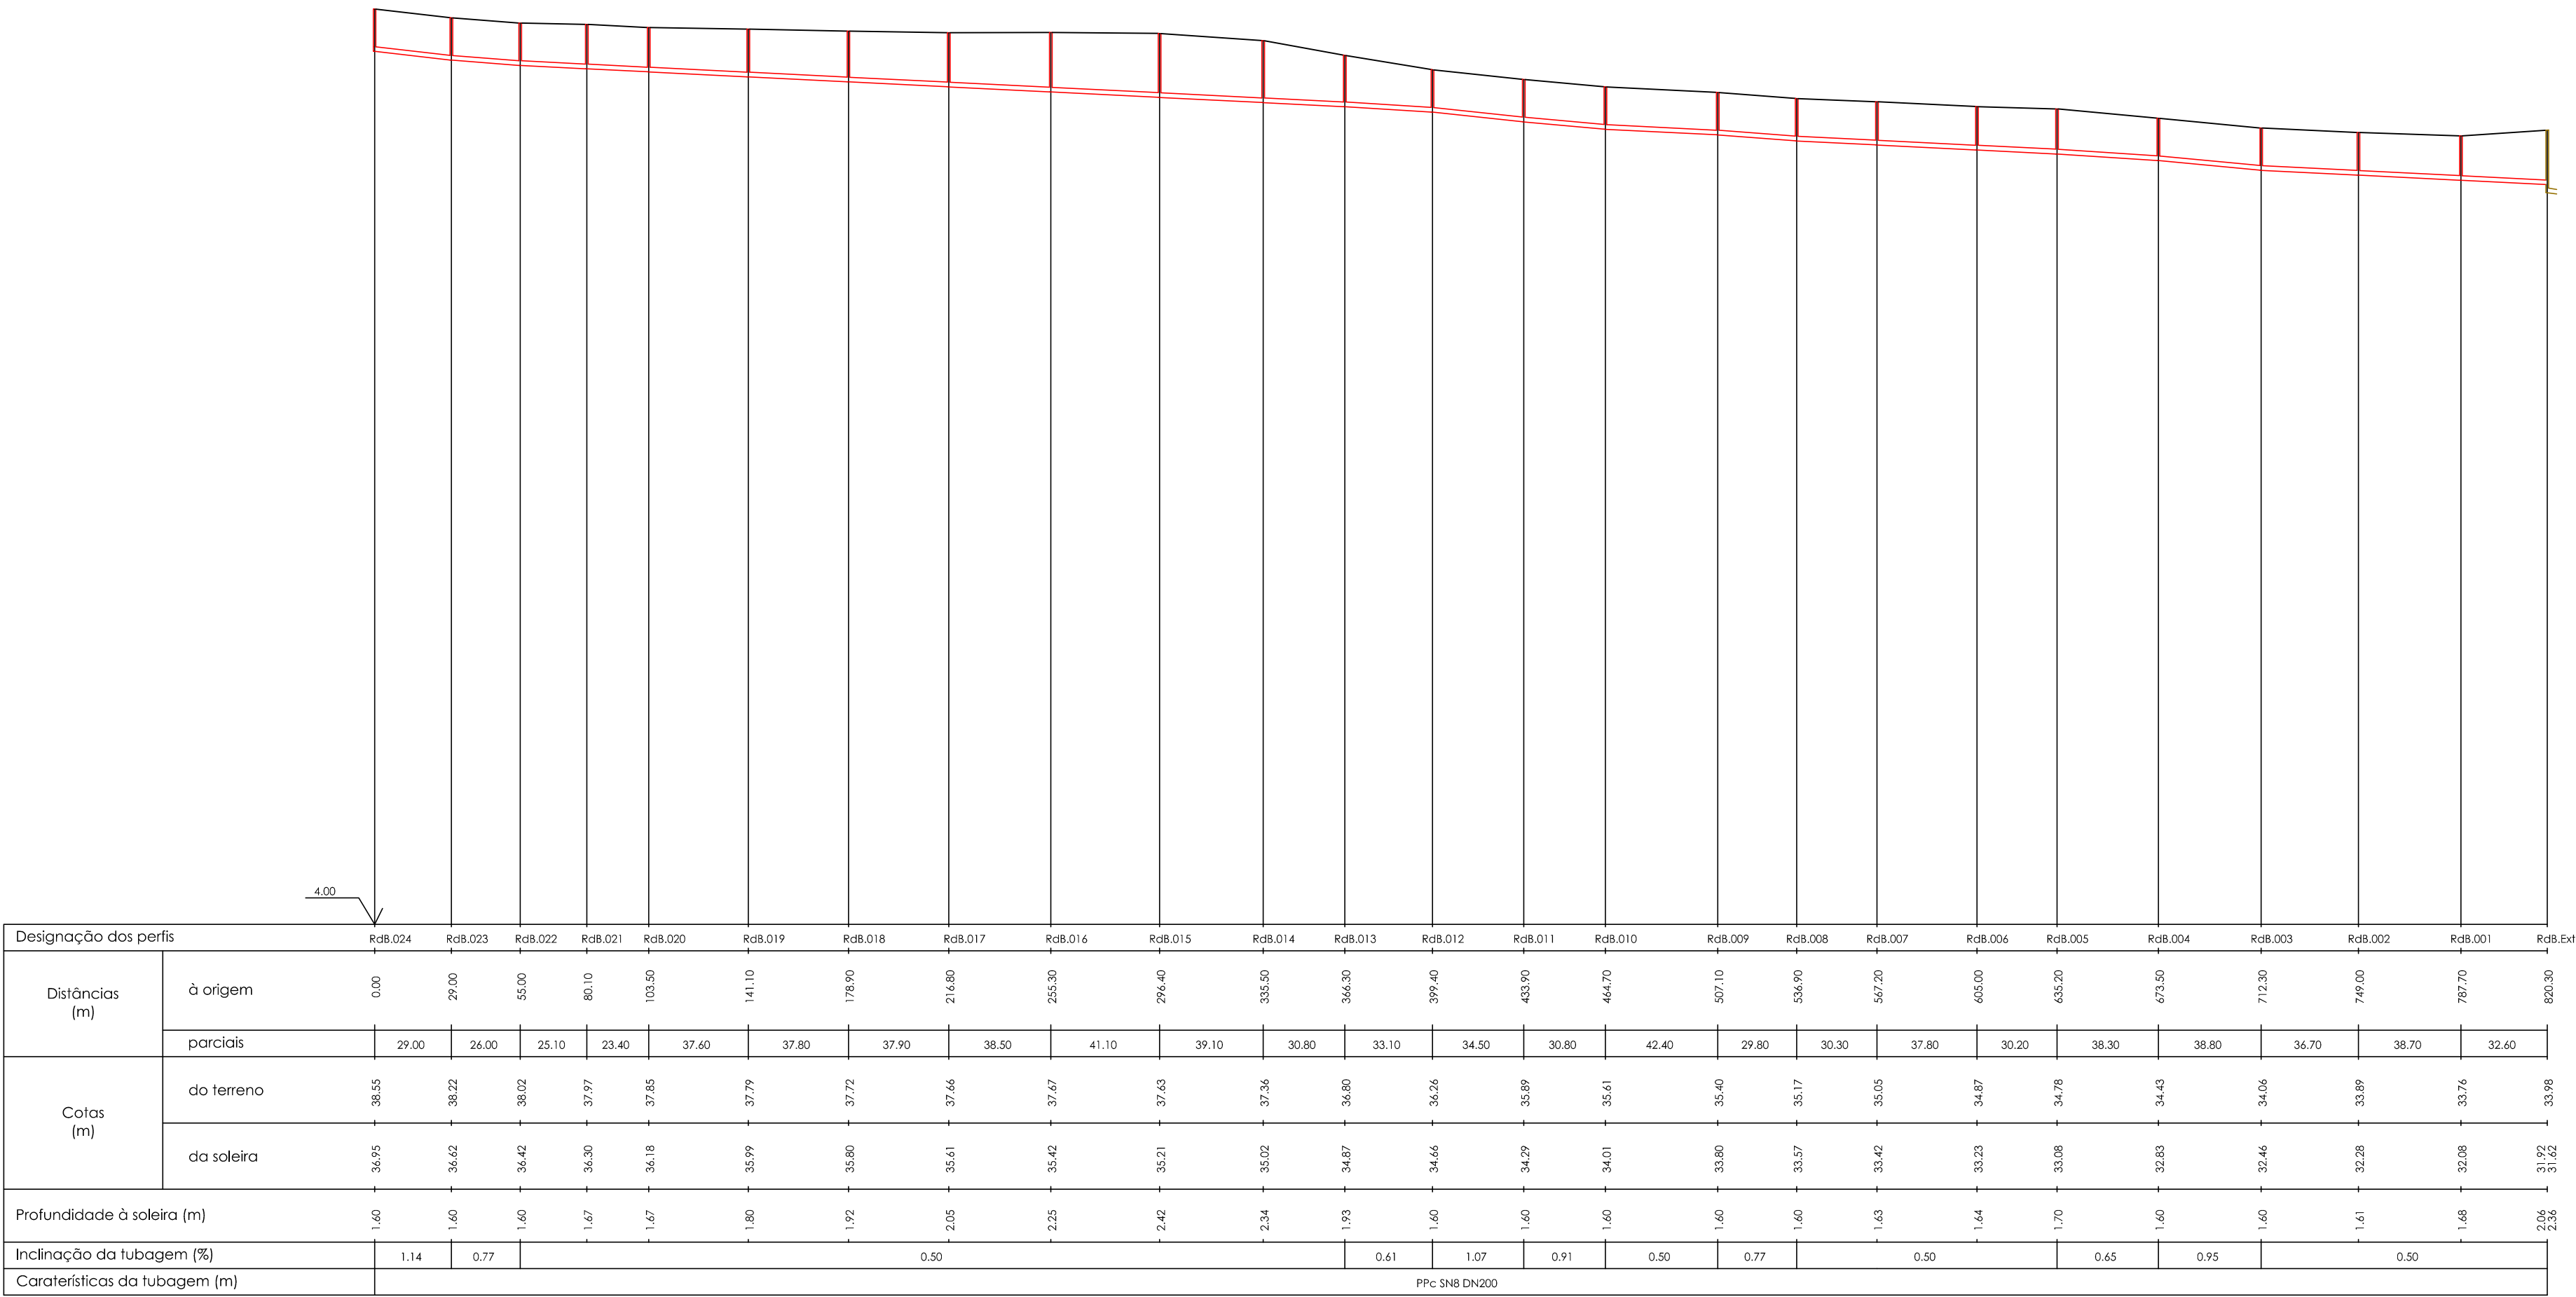




Revisão

Descrição

Data

Rubrica



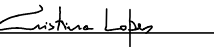
ÁGUAS DA REGIÃO
DE AVEIRO
Grupo Águas de Portugal

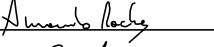


HIDROFUNÇÃO
Consultores de Engenharia, Lda.

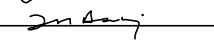
ÁGUAS RESIDUAIS DOS CARVALHAIS - VAGOS

PROJETO DE EXECUÇÃO

ESTUDOU: 

DESENHOU: 

CONFERIU: 

VERIFICOU: 

PERFIS DA REDE DE DRENAGEM DE ÁGUAS RESIDUAIS

RUA DOS BARROS

FICHEIRO:
1353-PE-PD-3.dwg
LAYOUT:
3.2

ESCALA
1/2000;1/200

DATA
julho/2019

DESENHO Nº
3.2

REVISÃO
0