


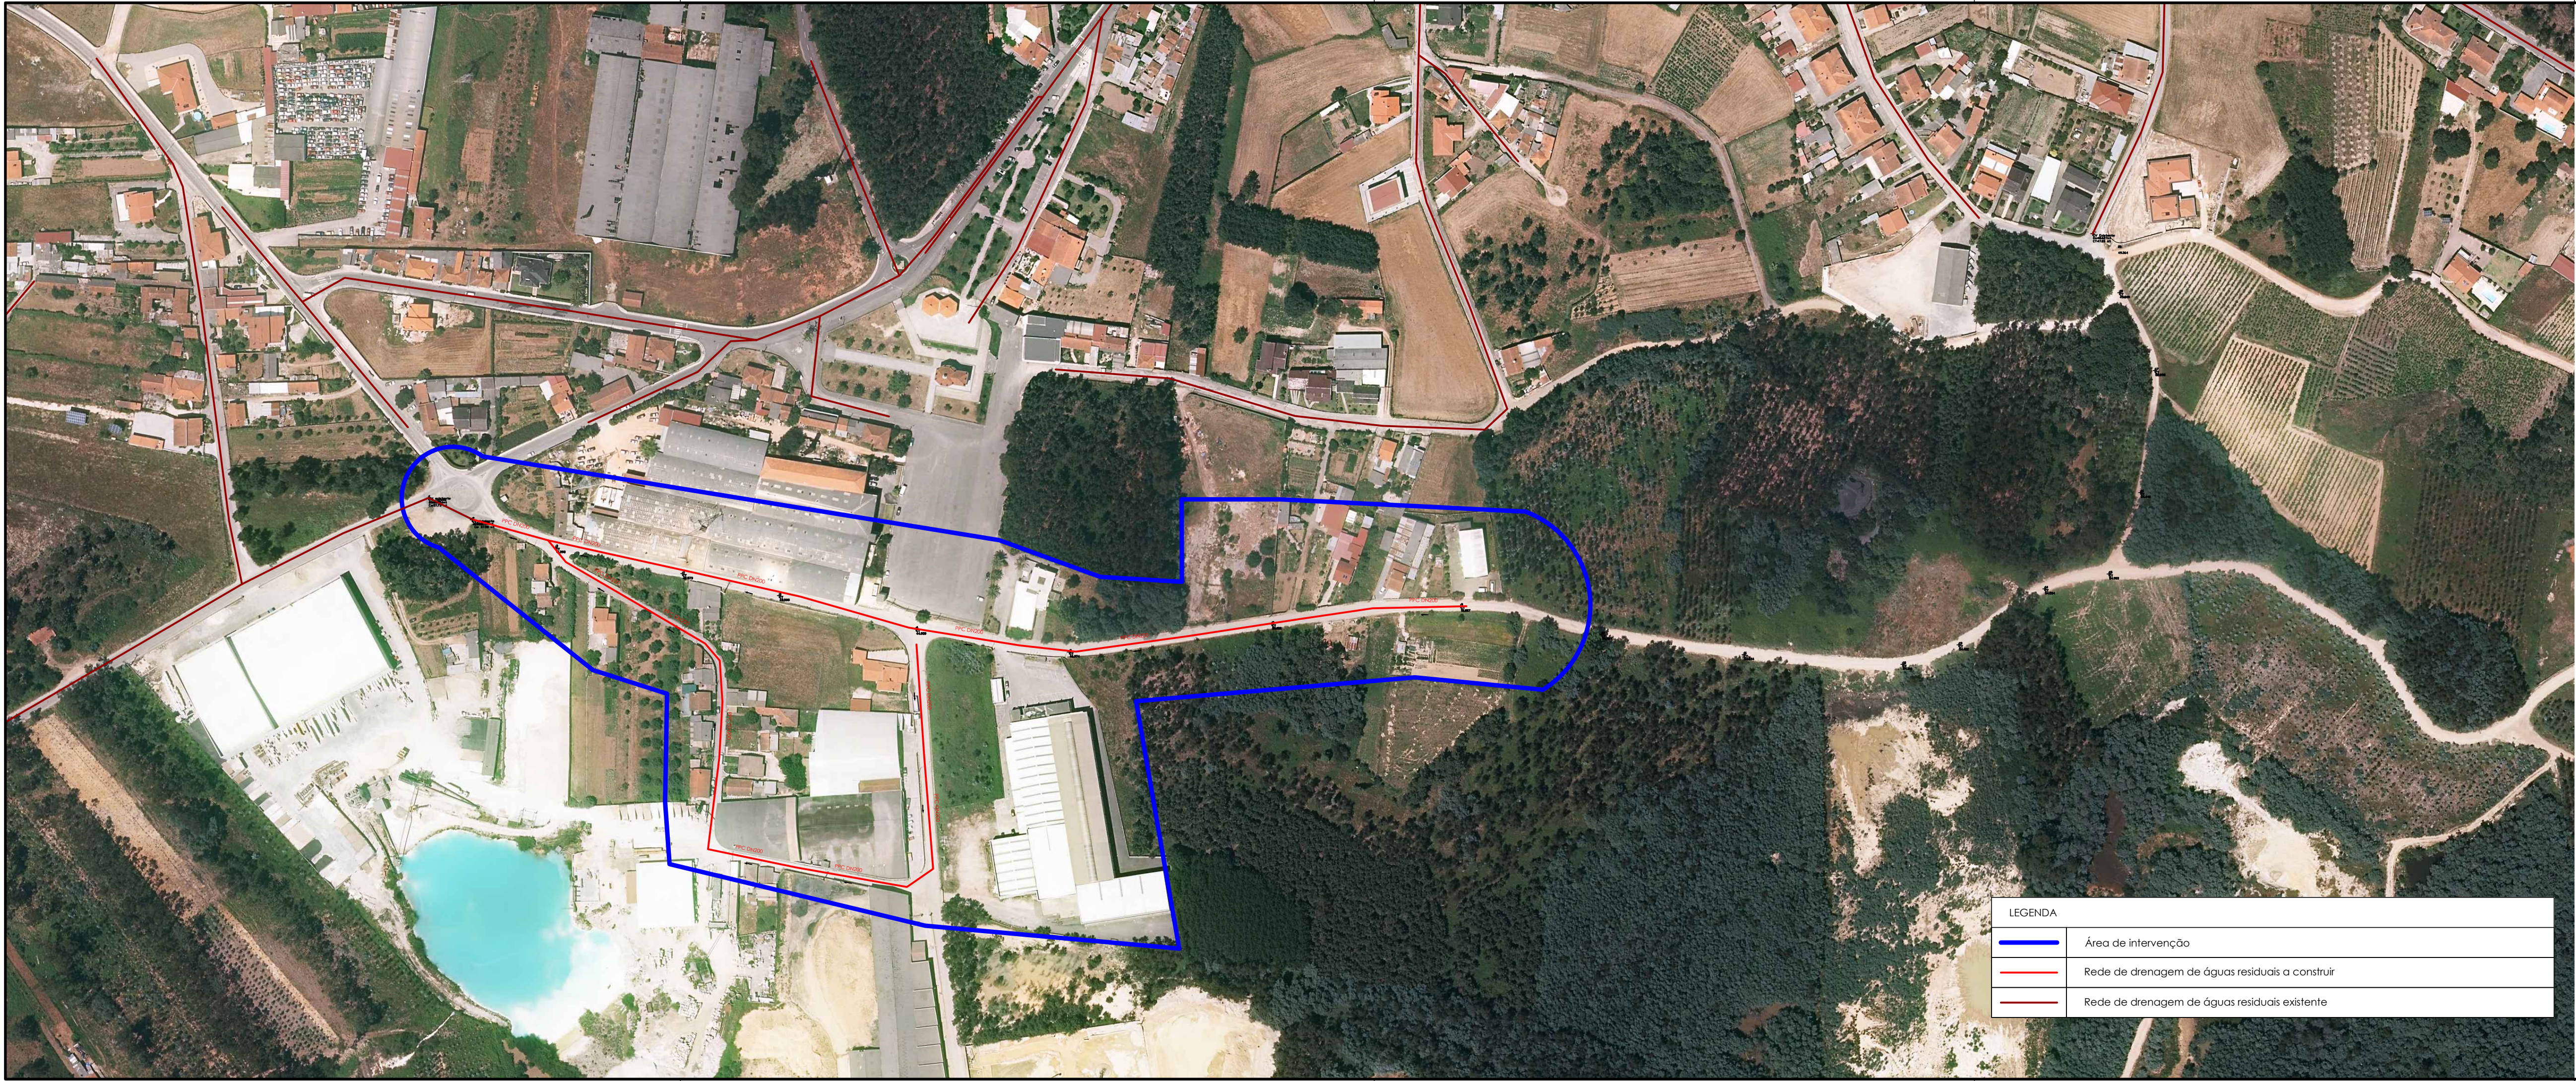

LEGENDA	
	Área de intervenção
	Rede de drenagem de águas residuais a construir
	Rede de drenagem de águas residuais existente



Revisão	Descrição	Data	Rubrica
			
 HIDROFUNÇÃO Consultores de Engenharia, Lda.	ÁGUAS RESIDUAIS DAS ALMAS DA AREOSA -AGUADA DE CIMA ÁGUEDA PROJETO DE EXECUÇÃO		
ESTUDOU:  DESENHOU:  CONFERIU:  VERIFICOU: 	LOCALIZAÇÃO E DESENHOS GERAIS PLANTA GERAL		
FICHEIRO: 1351-PE-PD-1.2 e 2.1.dwg LAYOUT: 1.2	ESCALA 1/2000	DATA novembro/2019	DESENHO Nº 1.2 REVISÃO 0