

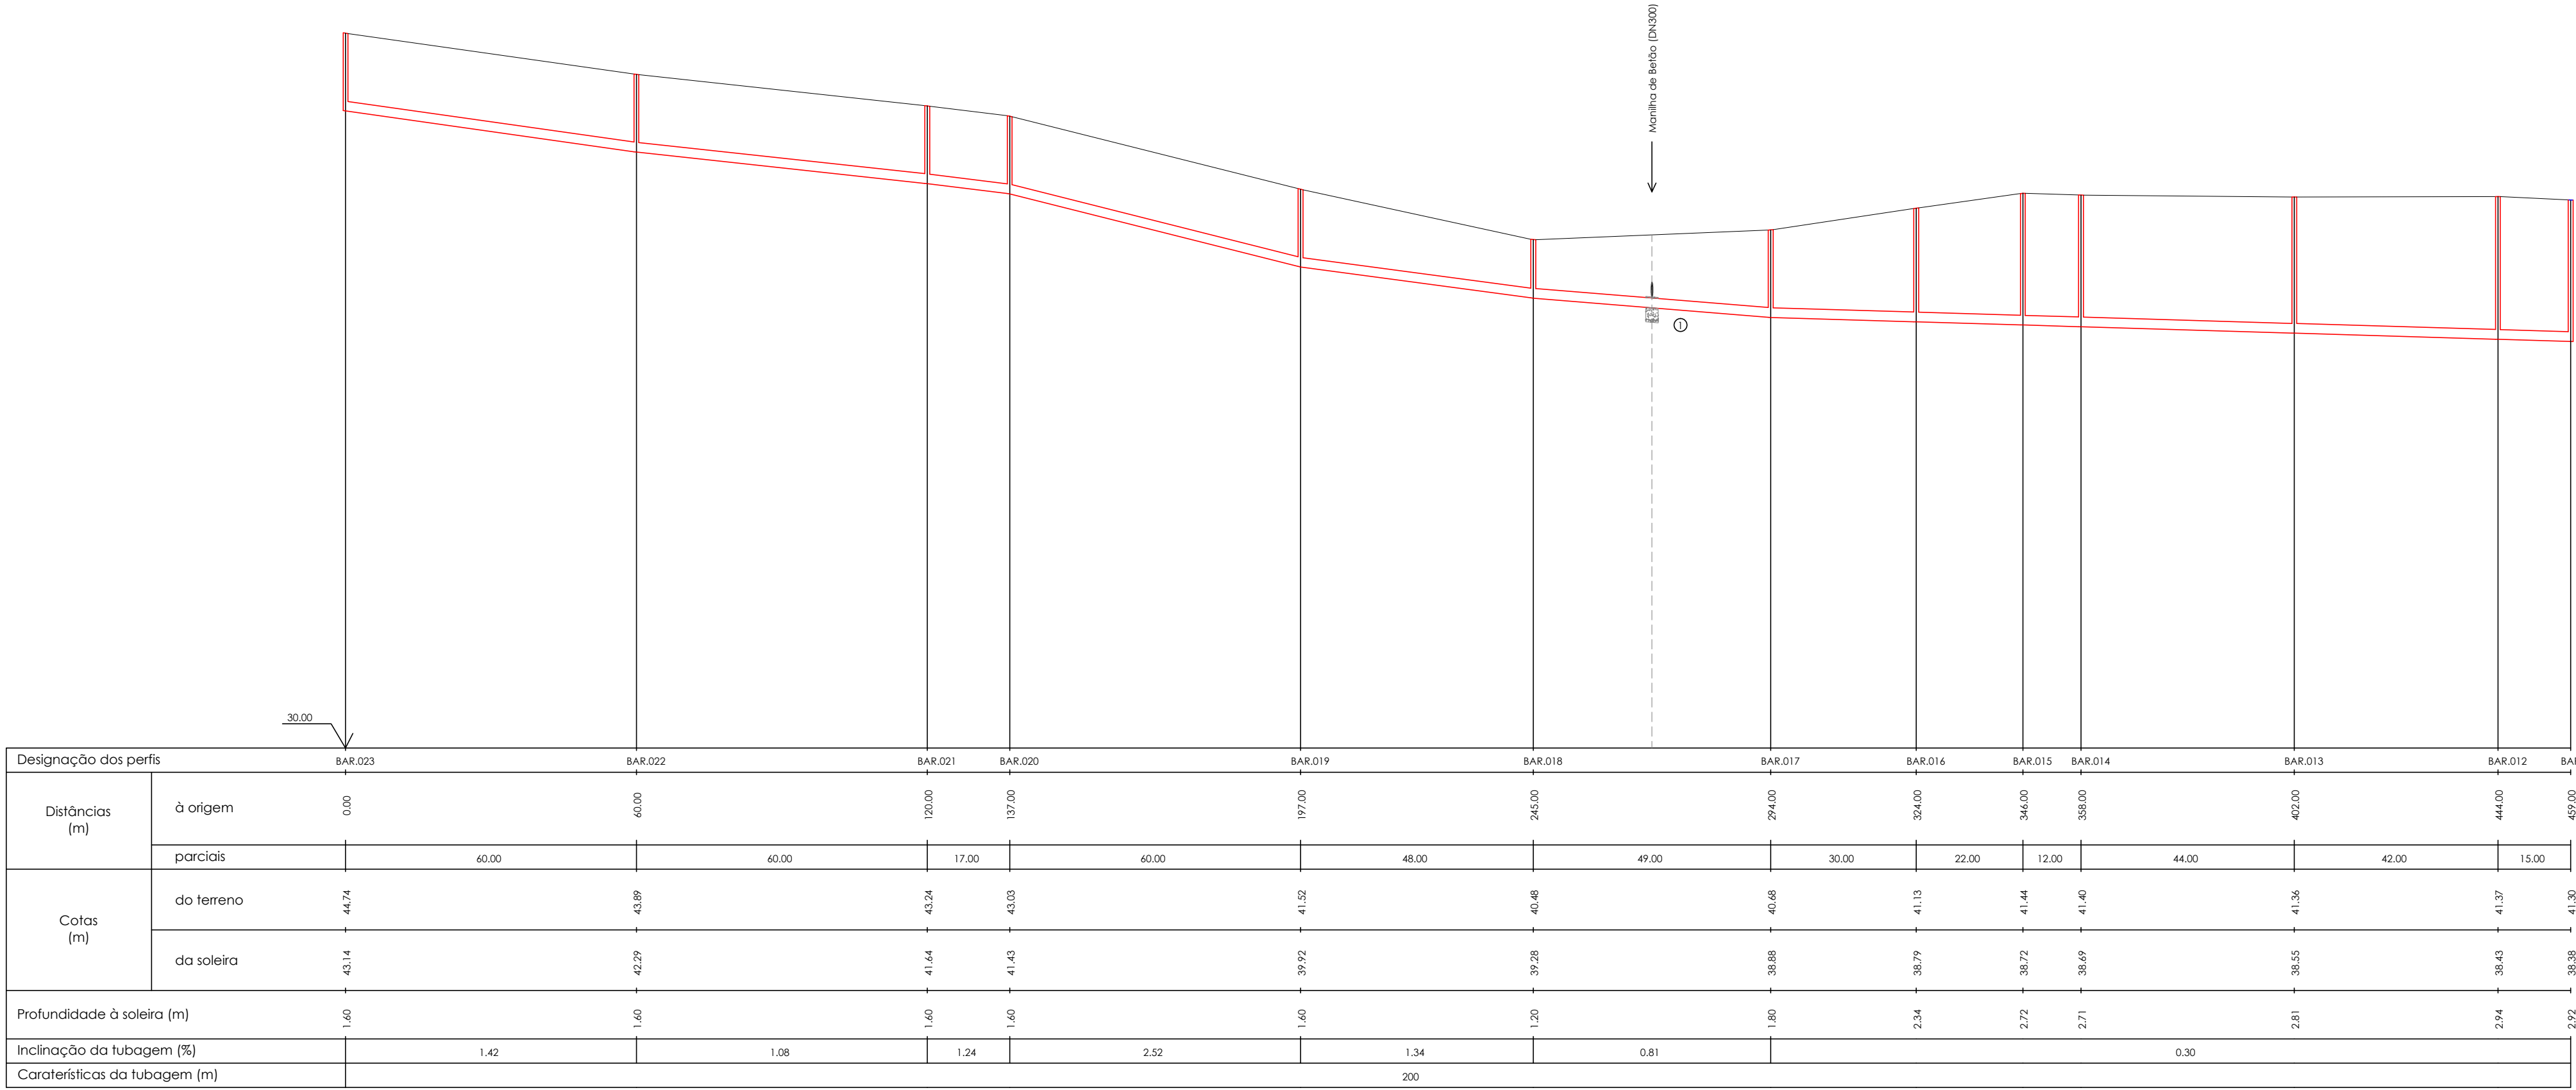
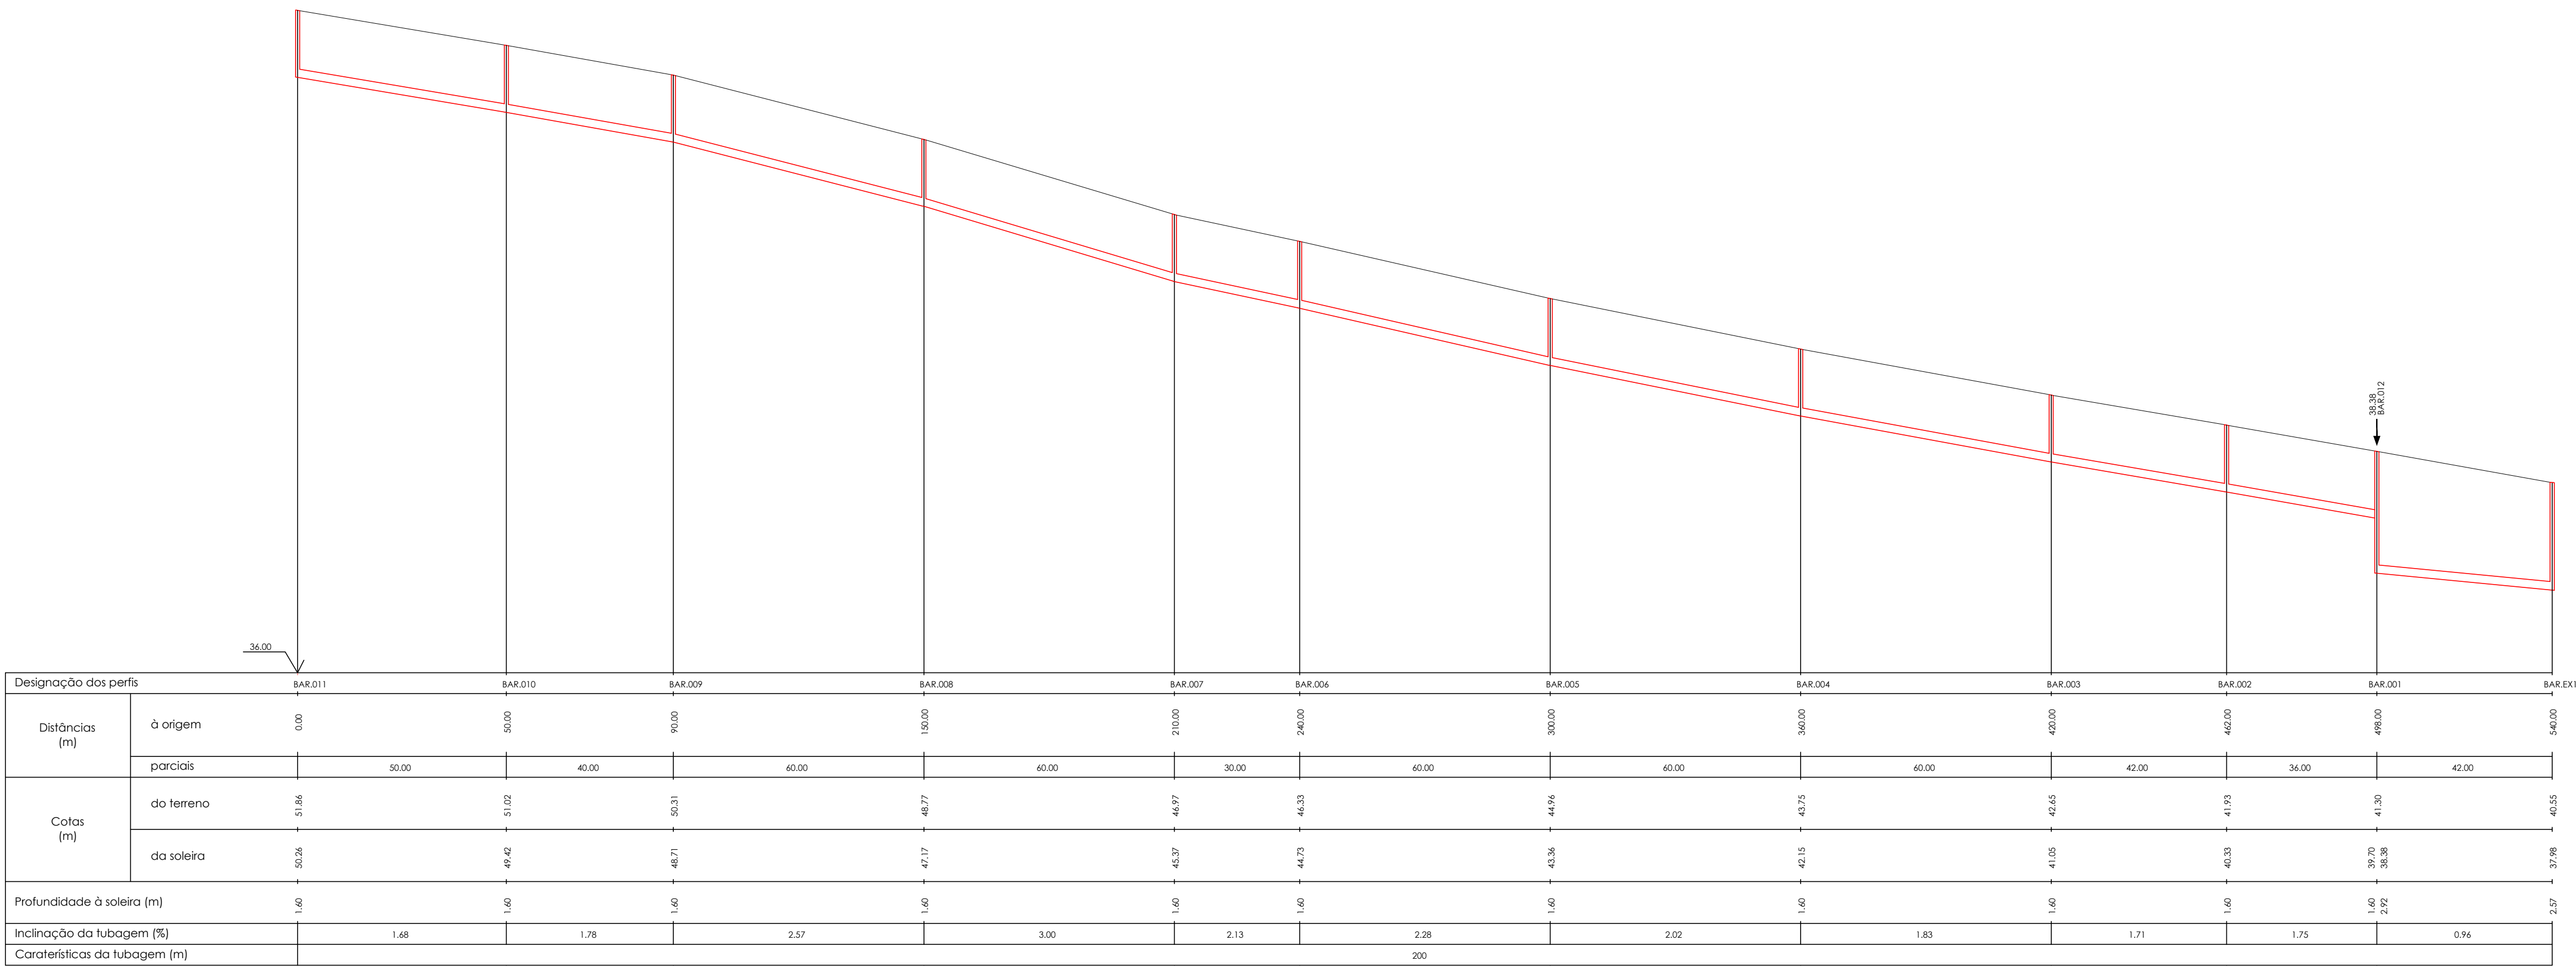
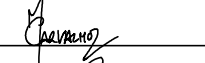


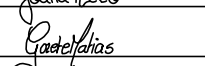

⊙ Aborçamento inferior de infraestrutura, pelo que o coletor deverá ser protegido com betão de acordo com o desenho tipo.

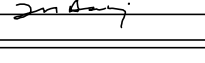

Revisão		Descrição		Data	Rubrica
ÁGUAS DA REGIÃO DE AVEIRO Grupo Águas de Portugal					
HIDROFUNÇÃO Consultores de Engenharia, Lda.		ÁGUAS RESIDUAIS DAS ALMAS DA AREOSA - AGUADA DE CIMA ÁGUEDA			
ESTUDOU: 		REDE DE DRENAGEM DE ÁGUAS RESIDUAIS			
DESENHOU: 		PERFIS LONGITUDINAIS			
CONFERIU: 					
VERIFICOU: 					
FICHEIRO: 1351-PE-PD-2.2.dwg		ESCALA: 1/1000	DATA: novembro/2019	DESENHO Nº: 2.2	REVISÃO: 0