



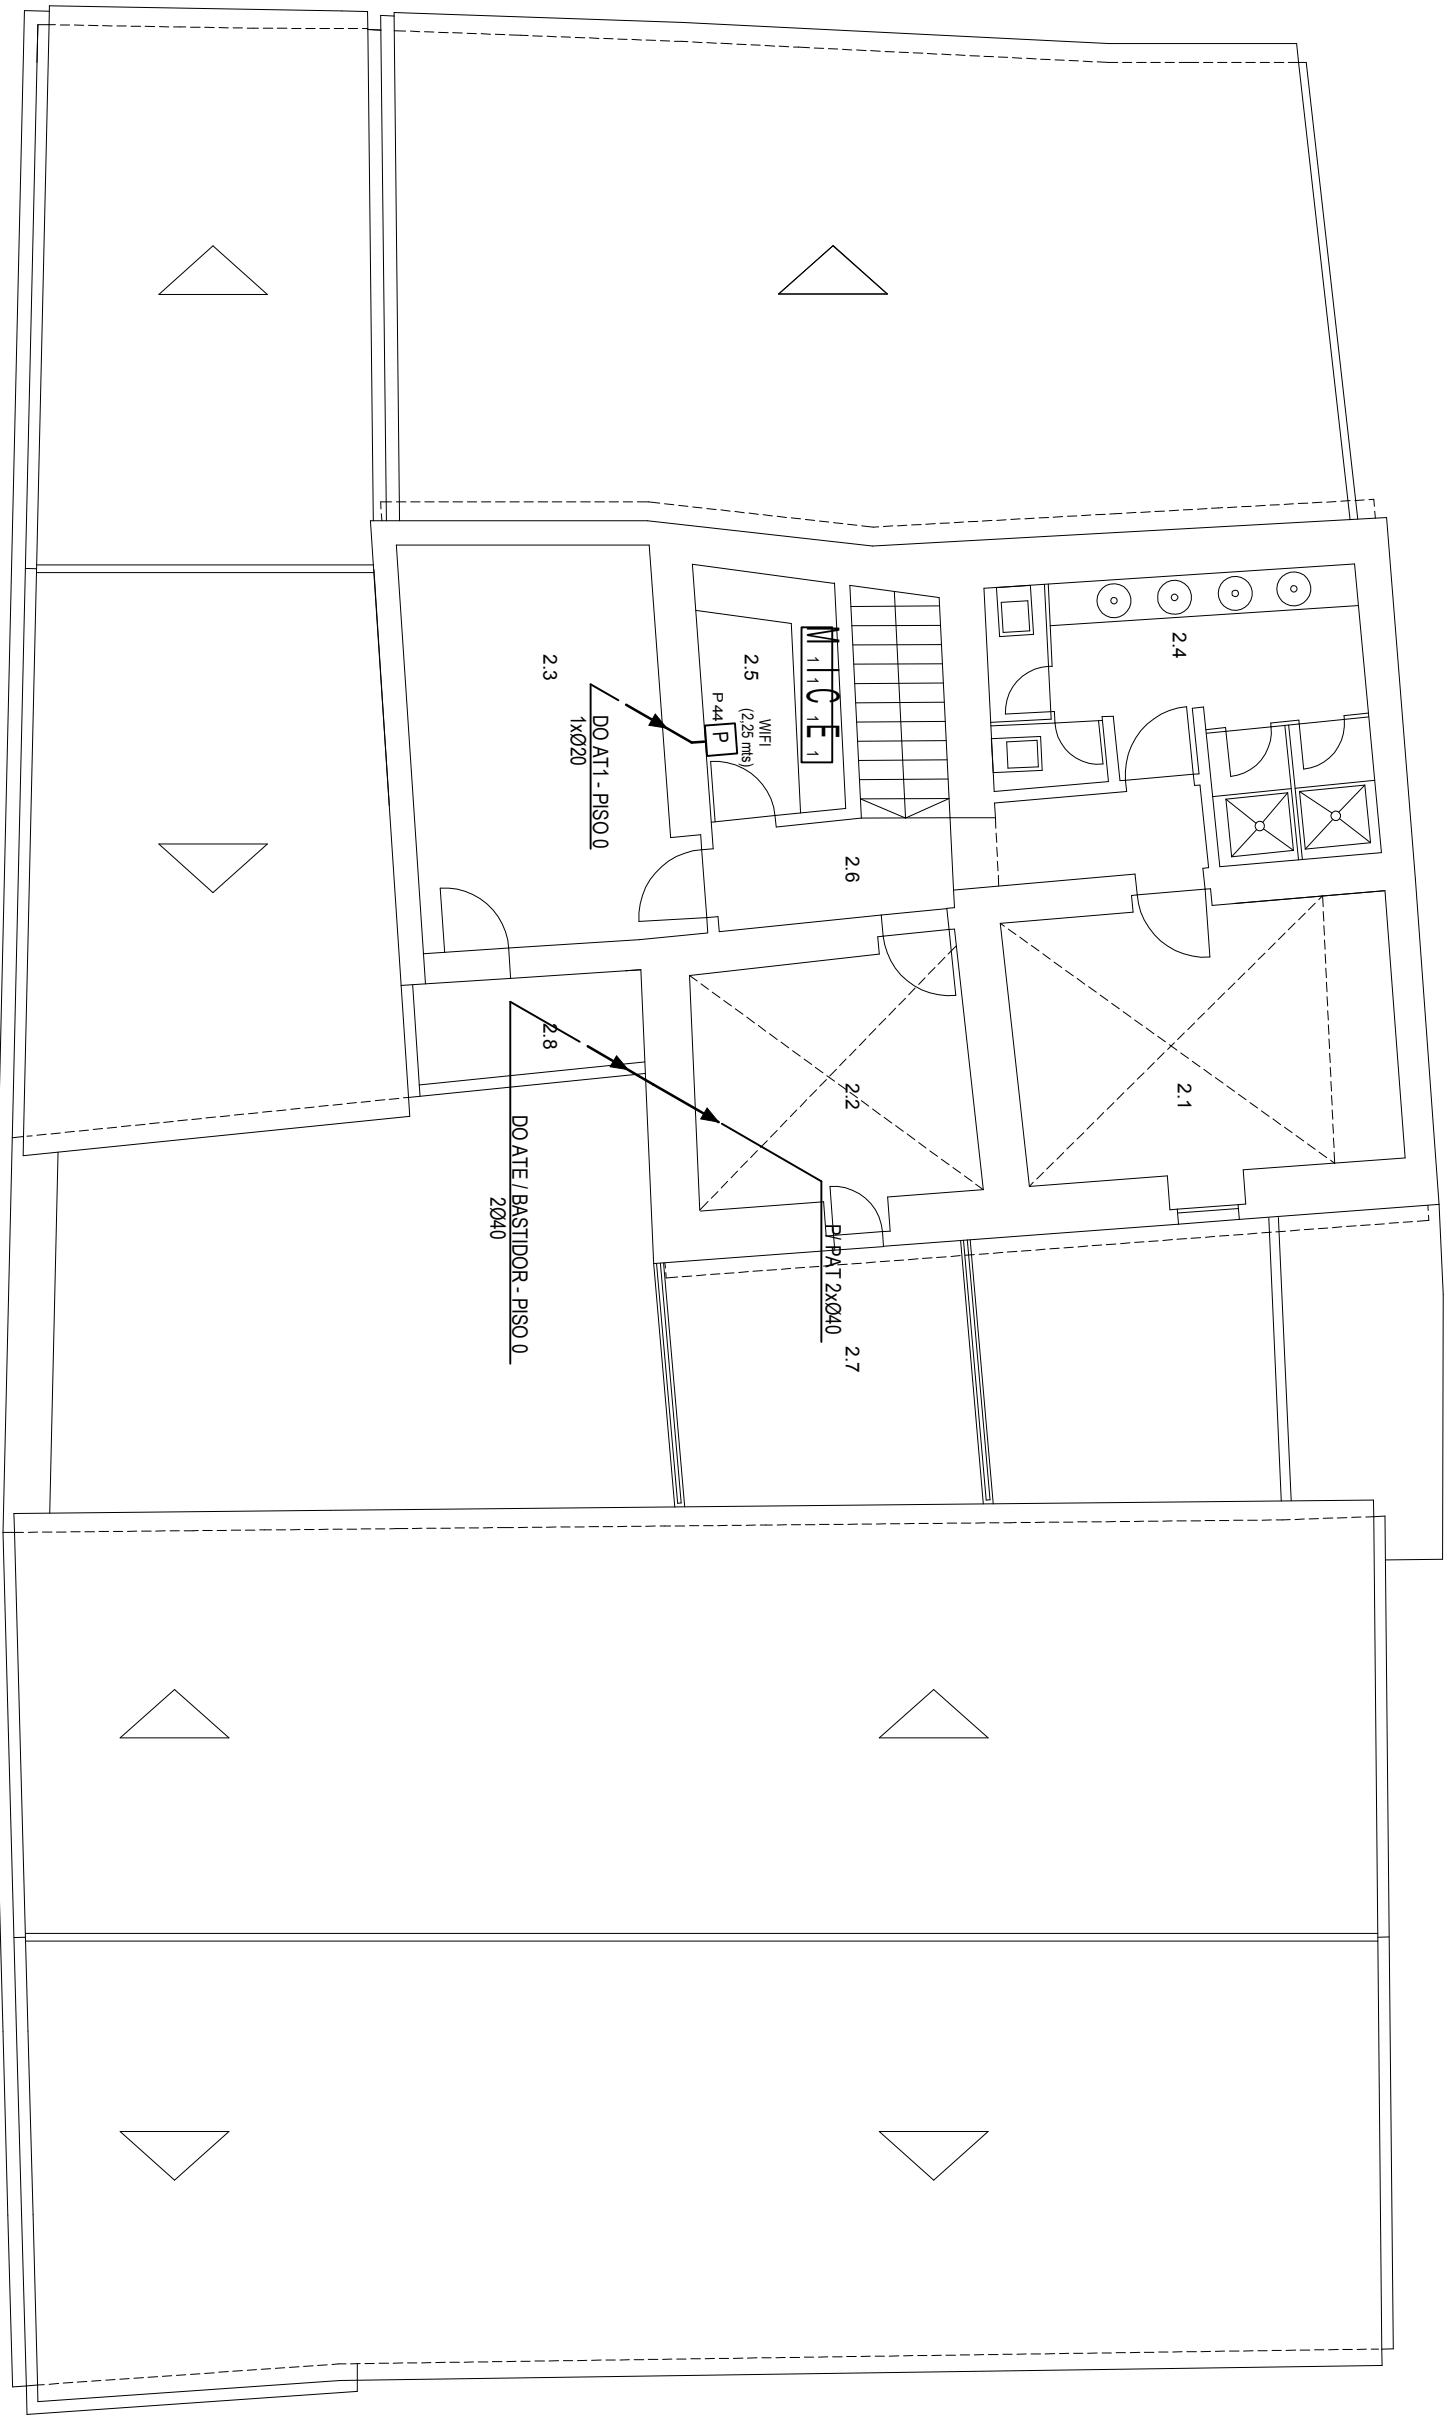

1º PISO



COBERTURAS

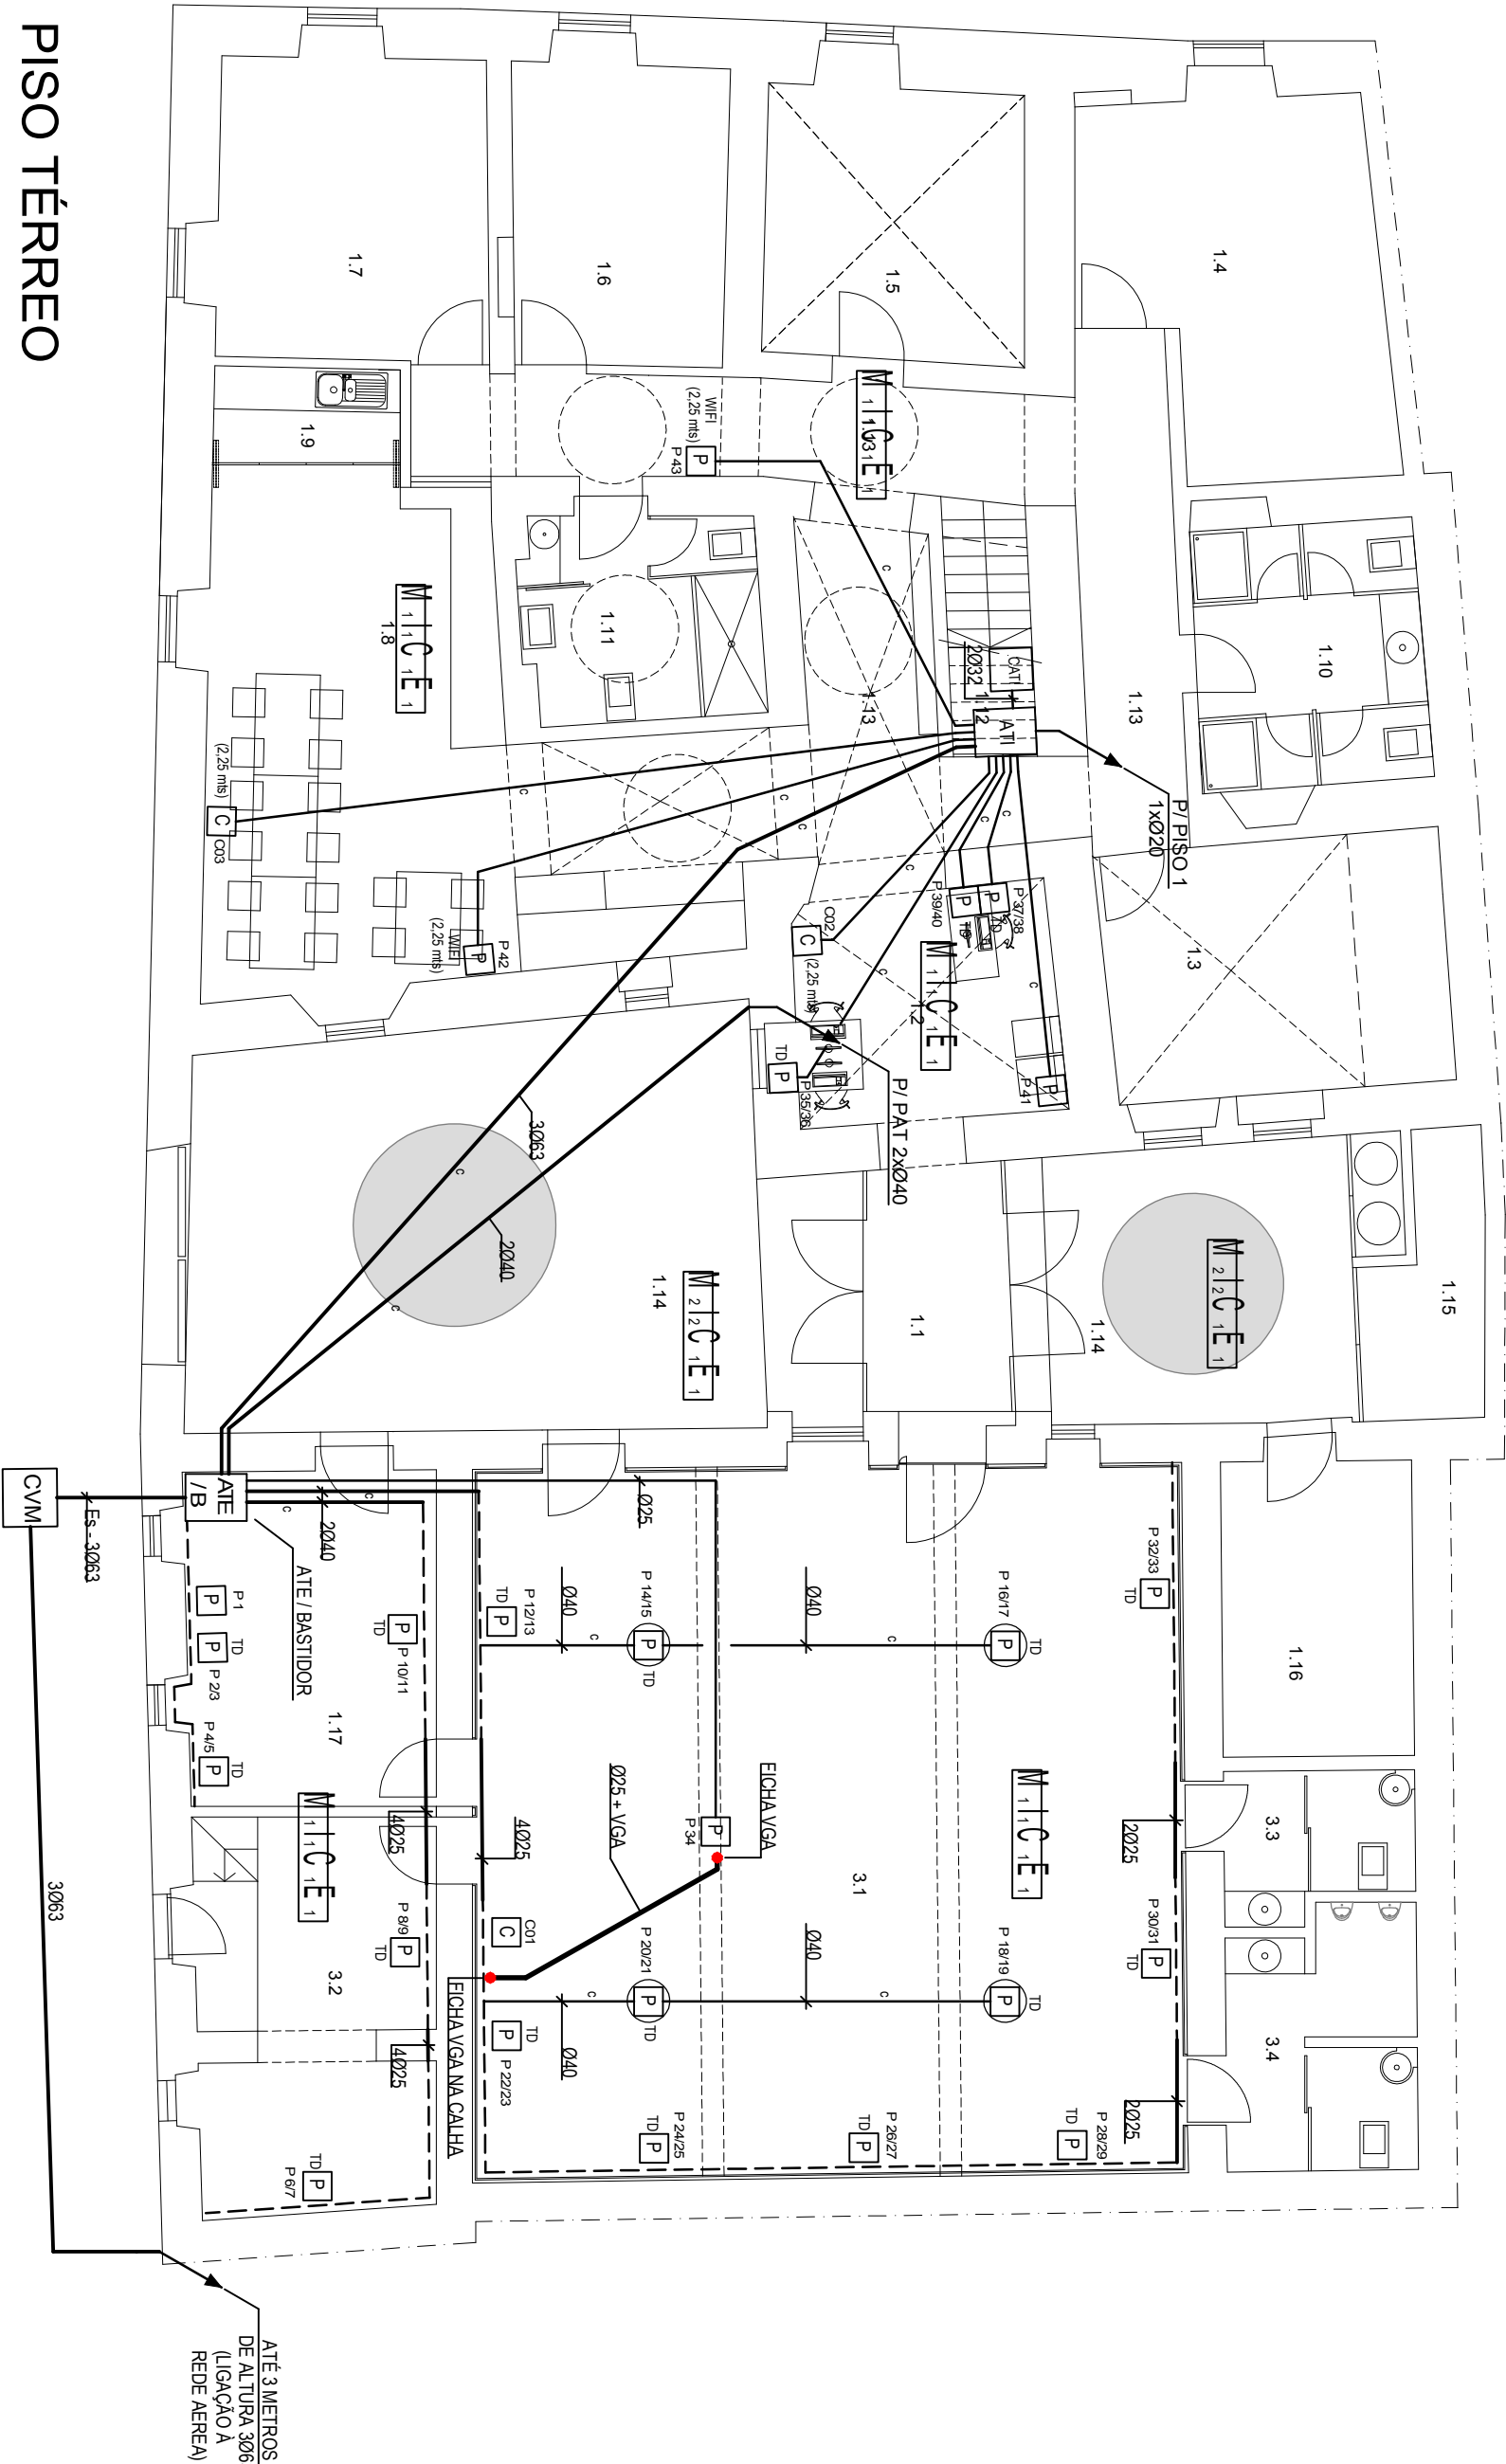

PISO TÉRREO

SIMBOLOGIA / NOTAS


NOTAS:

- 1 - TODAS AS CAIXAS SEM INDICAÇÃO SÃO DO TIPO II.
- 2 - TODOS OS TUBOS SEM INDICAÇÃO SÃO DE Ø20 (ISENTO DE HALÓGENOS)
- TUBO V.D. NAS PAREDES
- TUBO ERE NOS PAINEL
- 3 - TODAS AS TOMADAS SEM INDICAÇÃO SÃO INSTALADAS A 30 CM DO PAINEL