

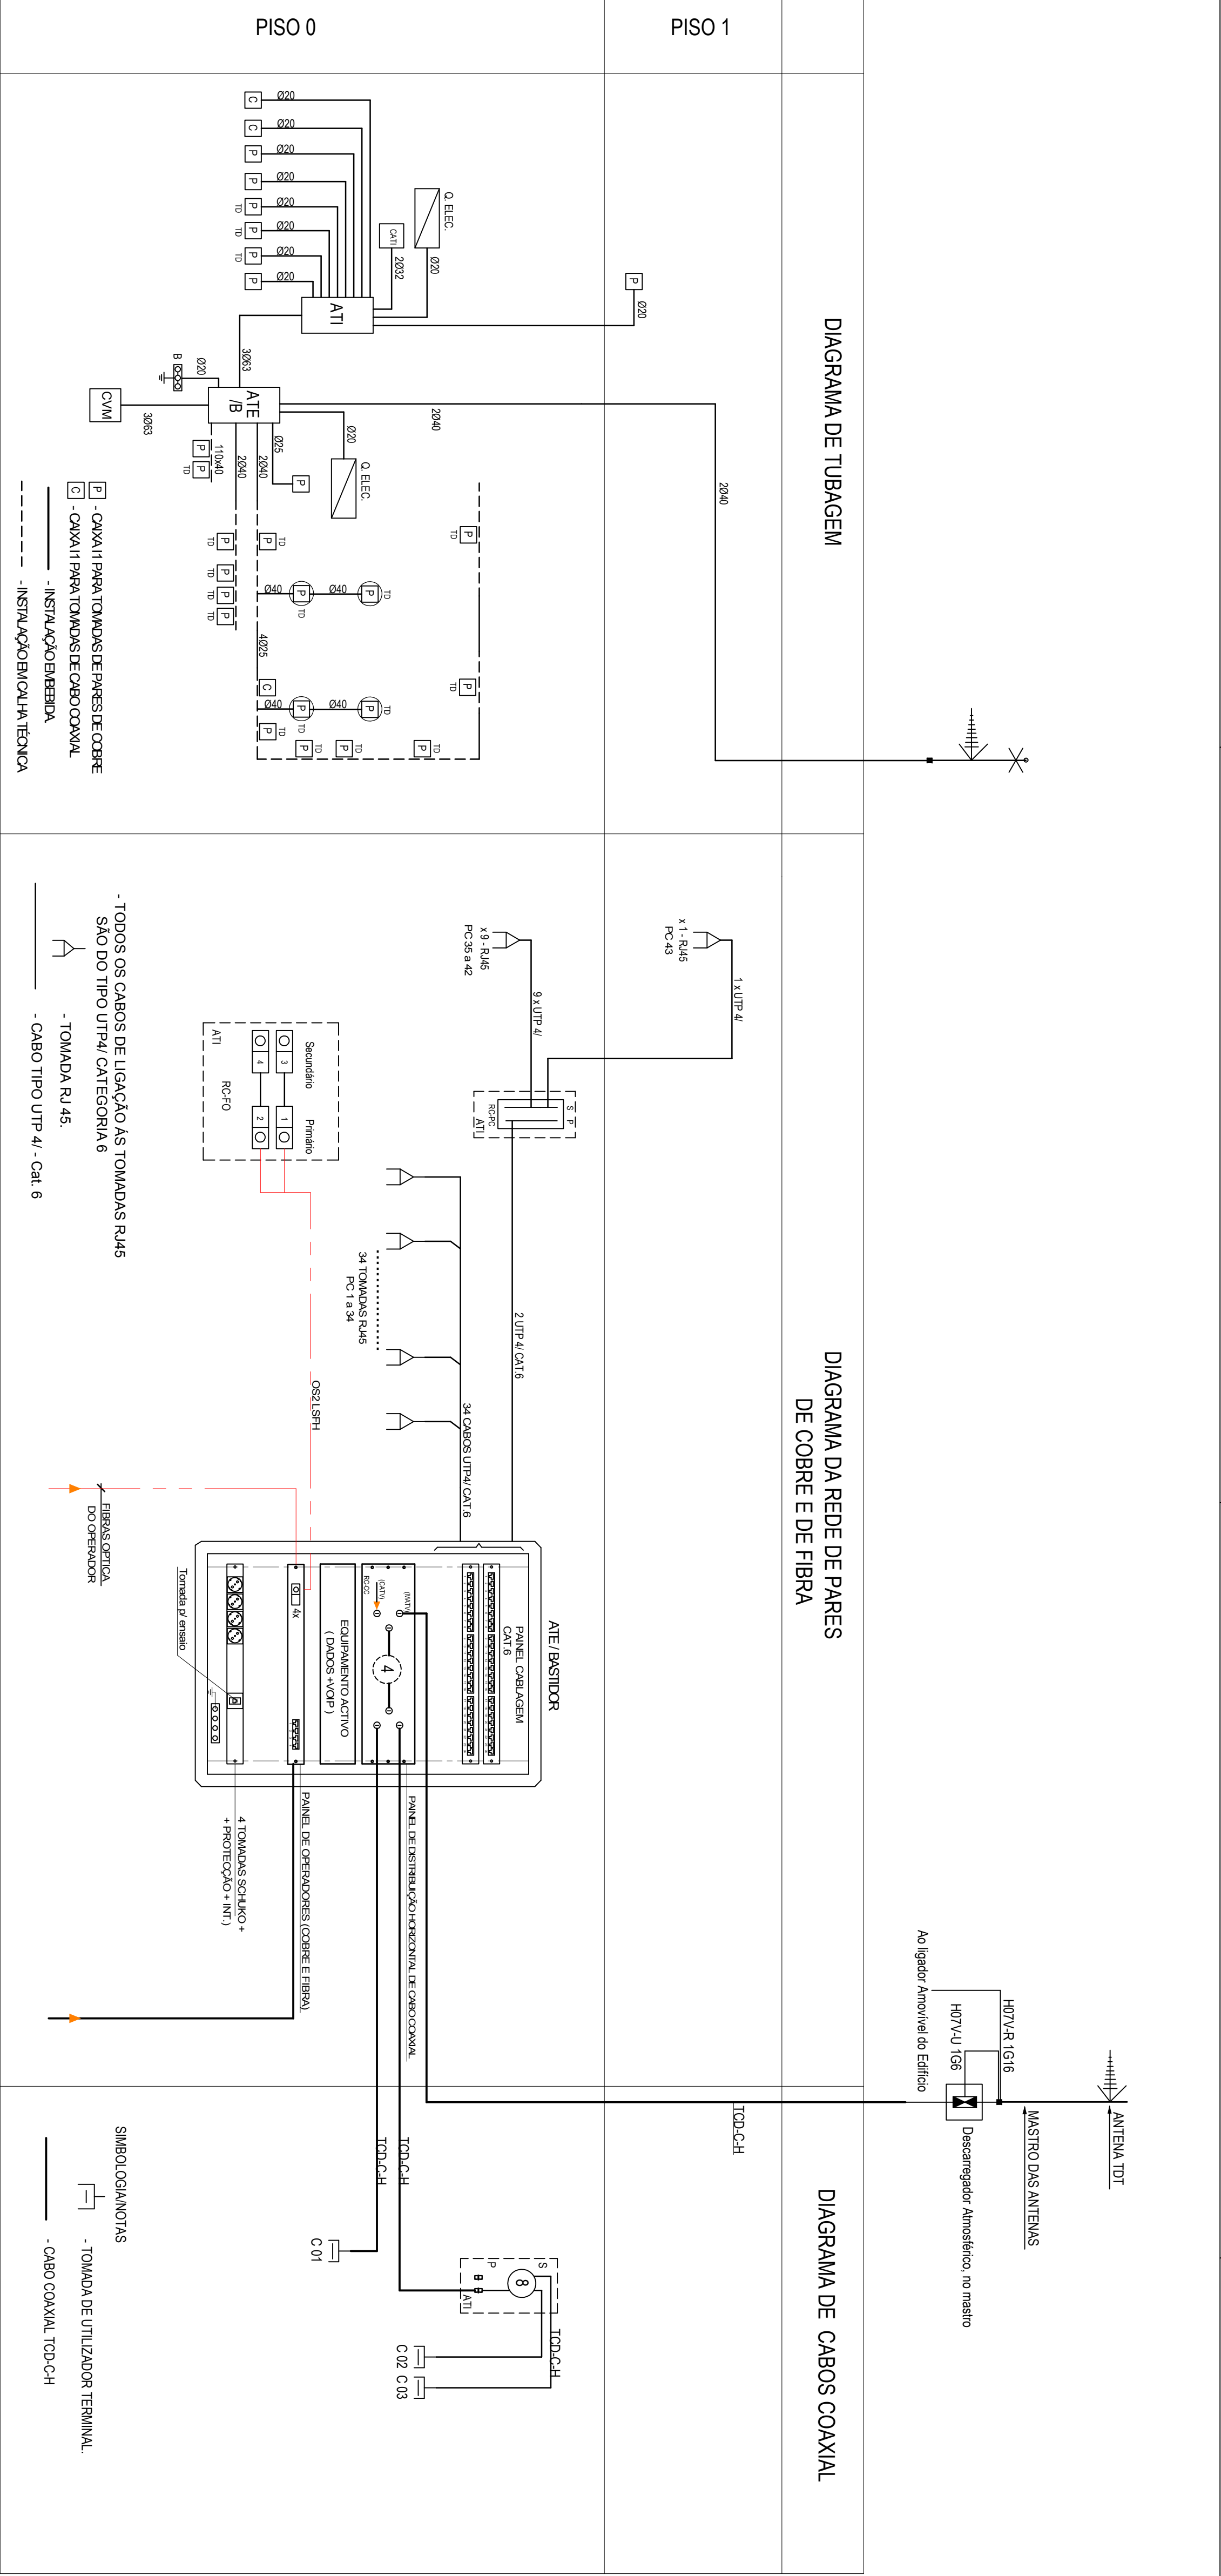


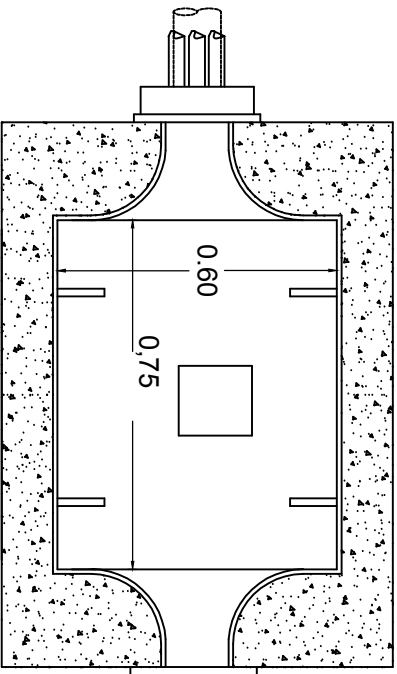


CVR1b

CAMARA VISITA PERMANENTE MULTIPERADOR

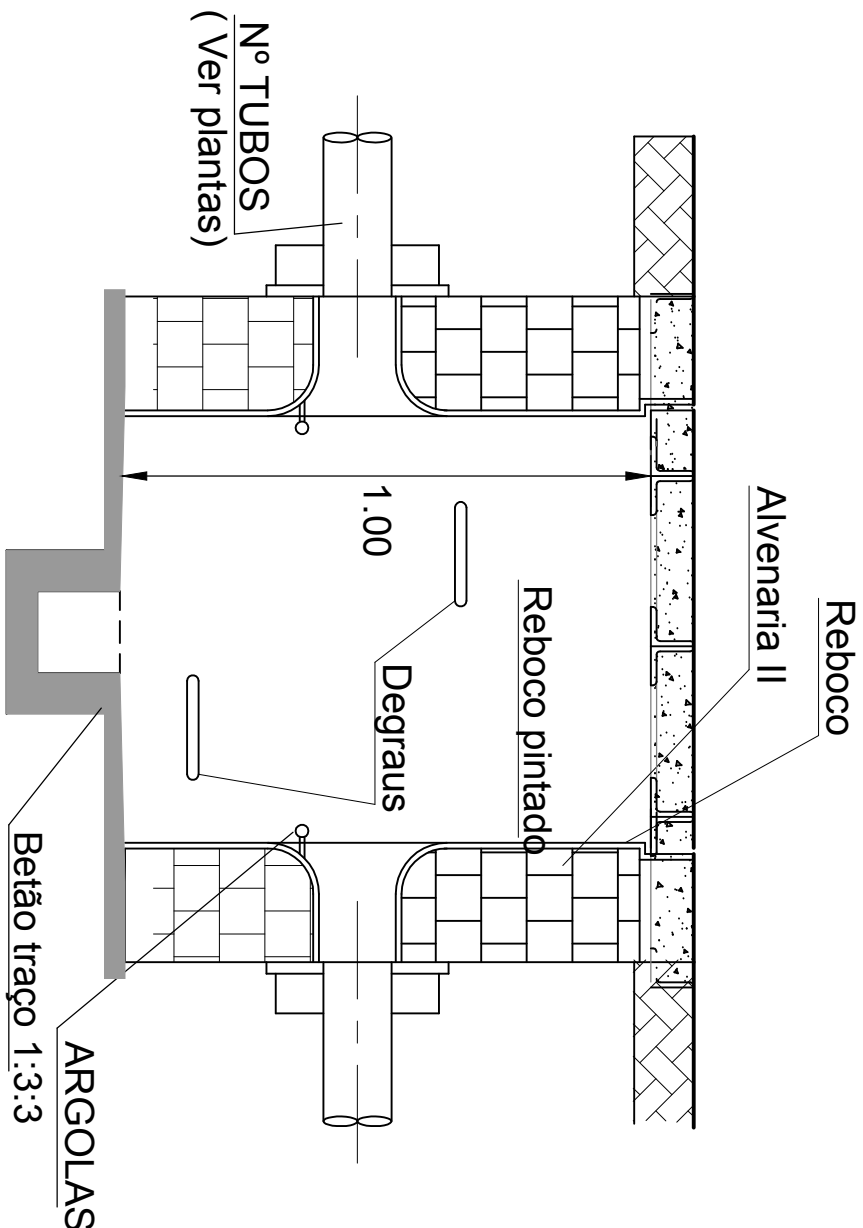

INSTALAÇÃO ELÉCTRICA DA ITED

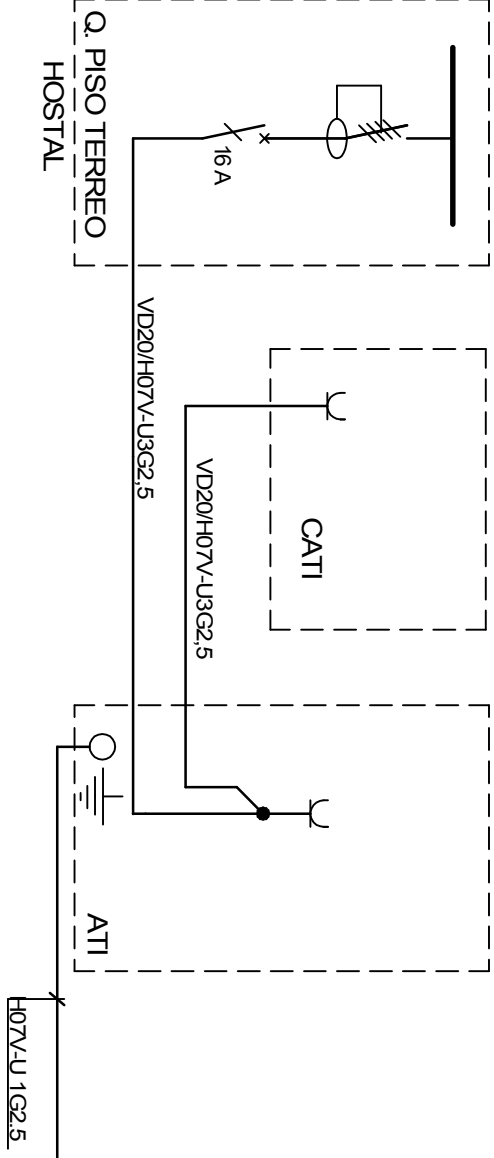

INSTALAÇÃO ELÉCTRICA DA ITED

