





1º PISO

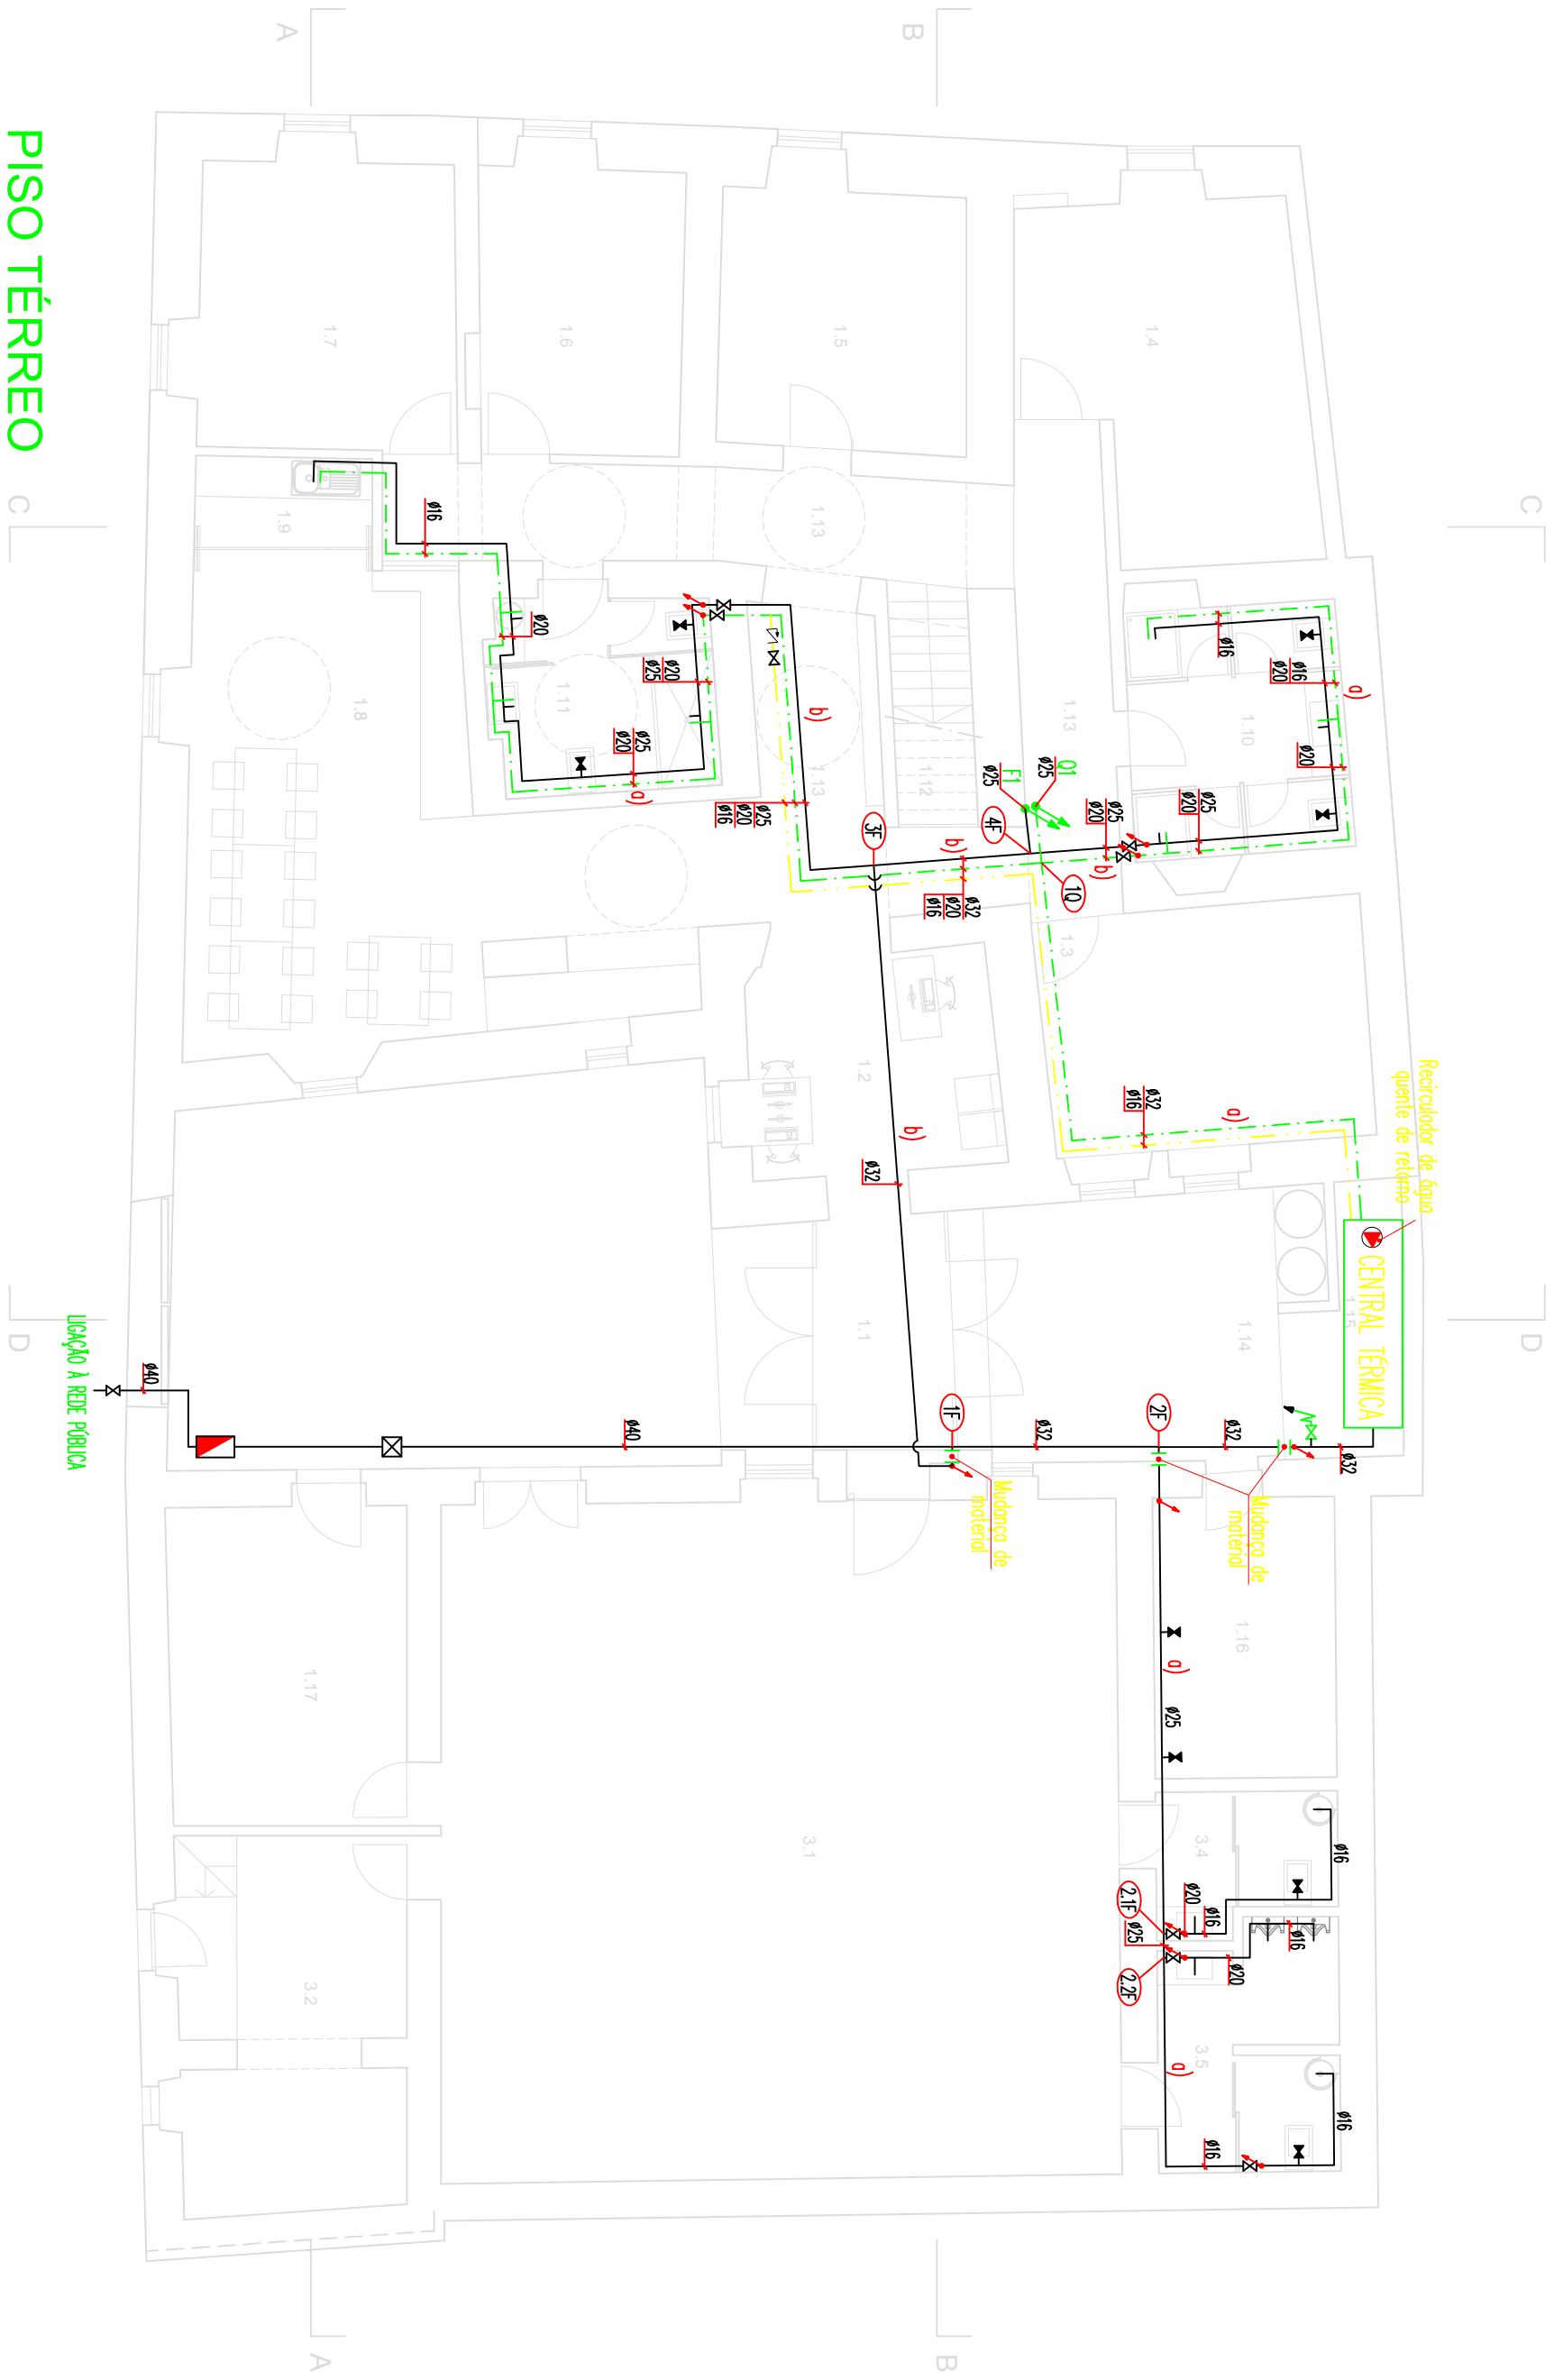

PISO TÉRREO

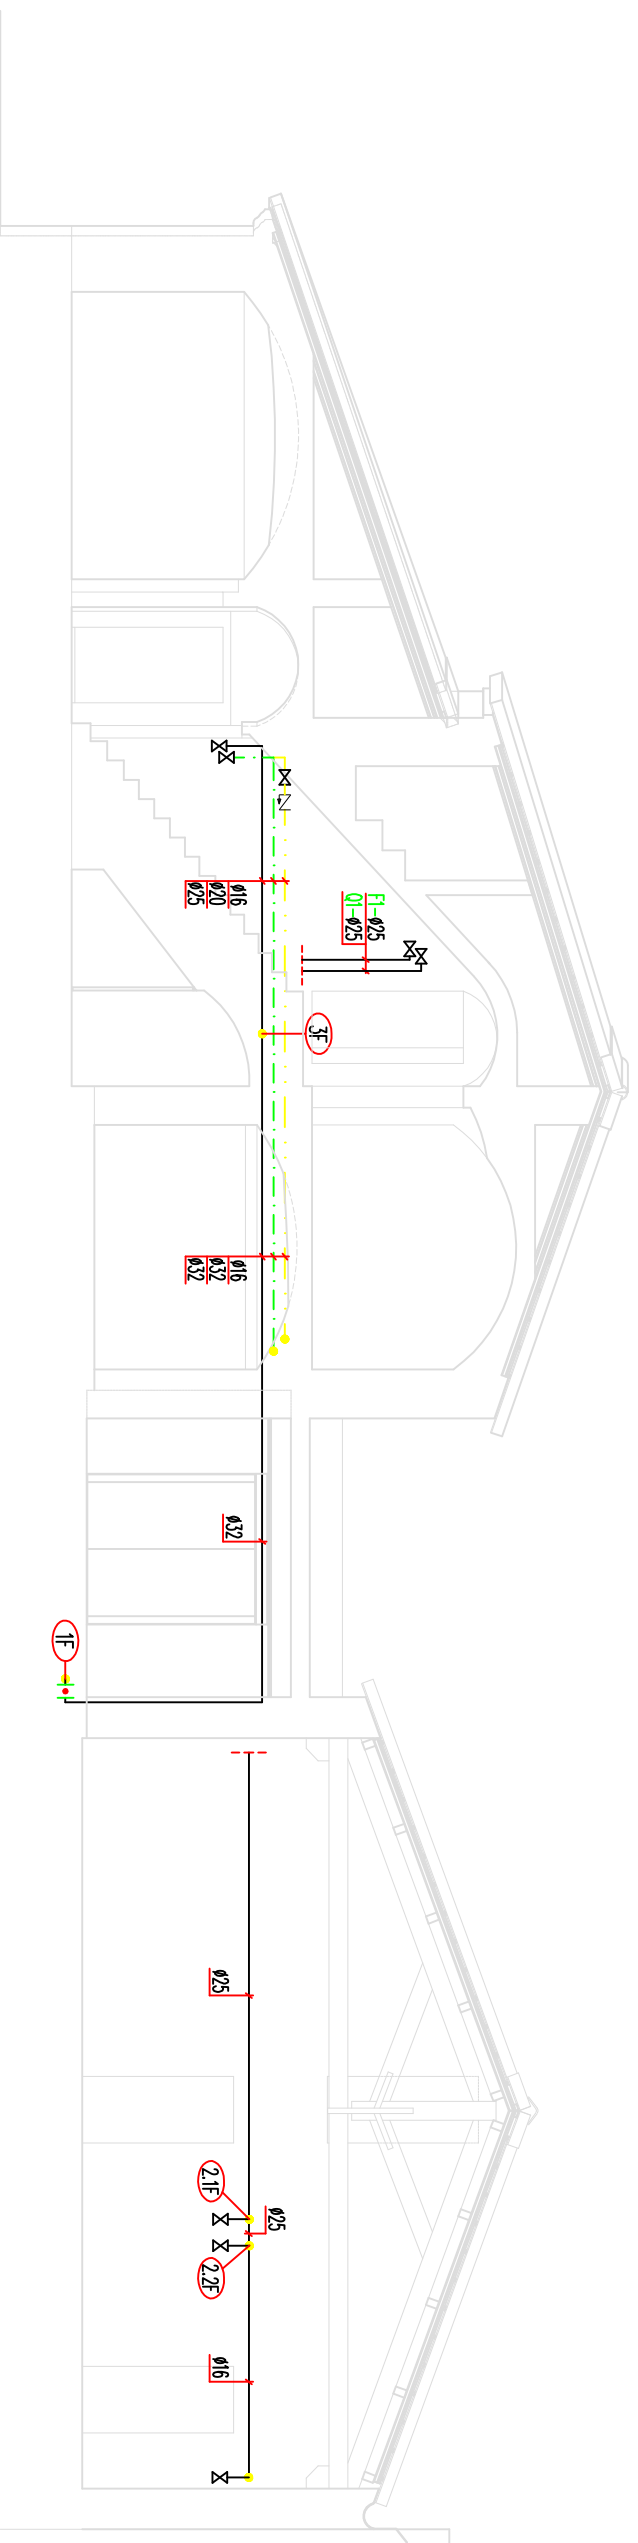

CORTE B-B

CONVENÇÕES

—

REDE DE DISTRIBUIÇÃO DE ÁGUA FRIA

REDE DE DISTRIBUIÇÃO DE ÁGUA QUENTE (UA)

REDE DE DISTRIBUIÇÃO DE ÁGUA QUENTE (RETORNO)

COLUNAS ASCENDENTES COM MUDANÇA DE PISO

PONTO DE QUEDA/SUBIDA DA CANALIZAÇÃO

VALVULA ANTI-RETORNO

VALVULA DE SECCIONAMENTO

VALVULA DE ESQUADRIA 1/2"

TORNEIRA DE SERVIÇO COM ADAPTADOR DE MANEJERIA


BOCA DE RECA 1"

TUBAGEM EM ROÇO NA PAREDE

TUBAGEM EM TETO FALSO

MATERIAS :

- A TUBAGEM NO INTERIOR DEVERÁ SER EM MULTICAMADA E NO EXTERIOR SERÁ EM PEAO PN10

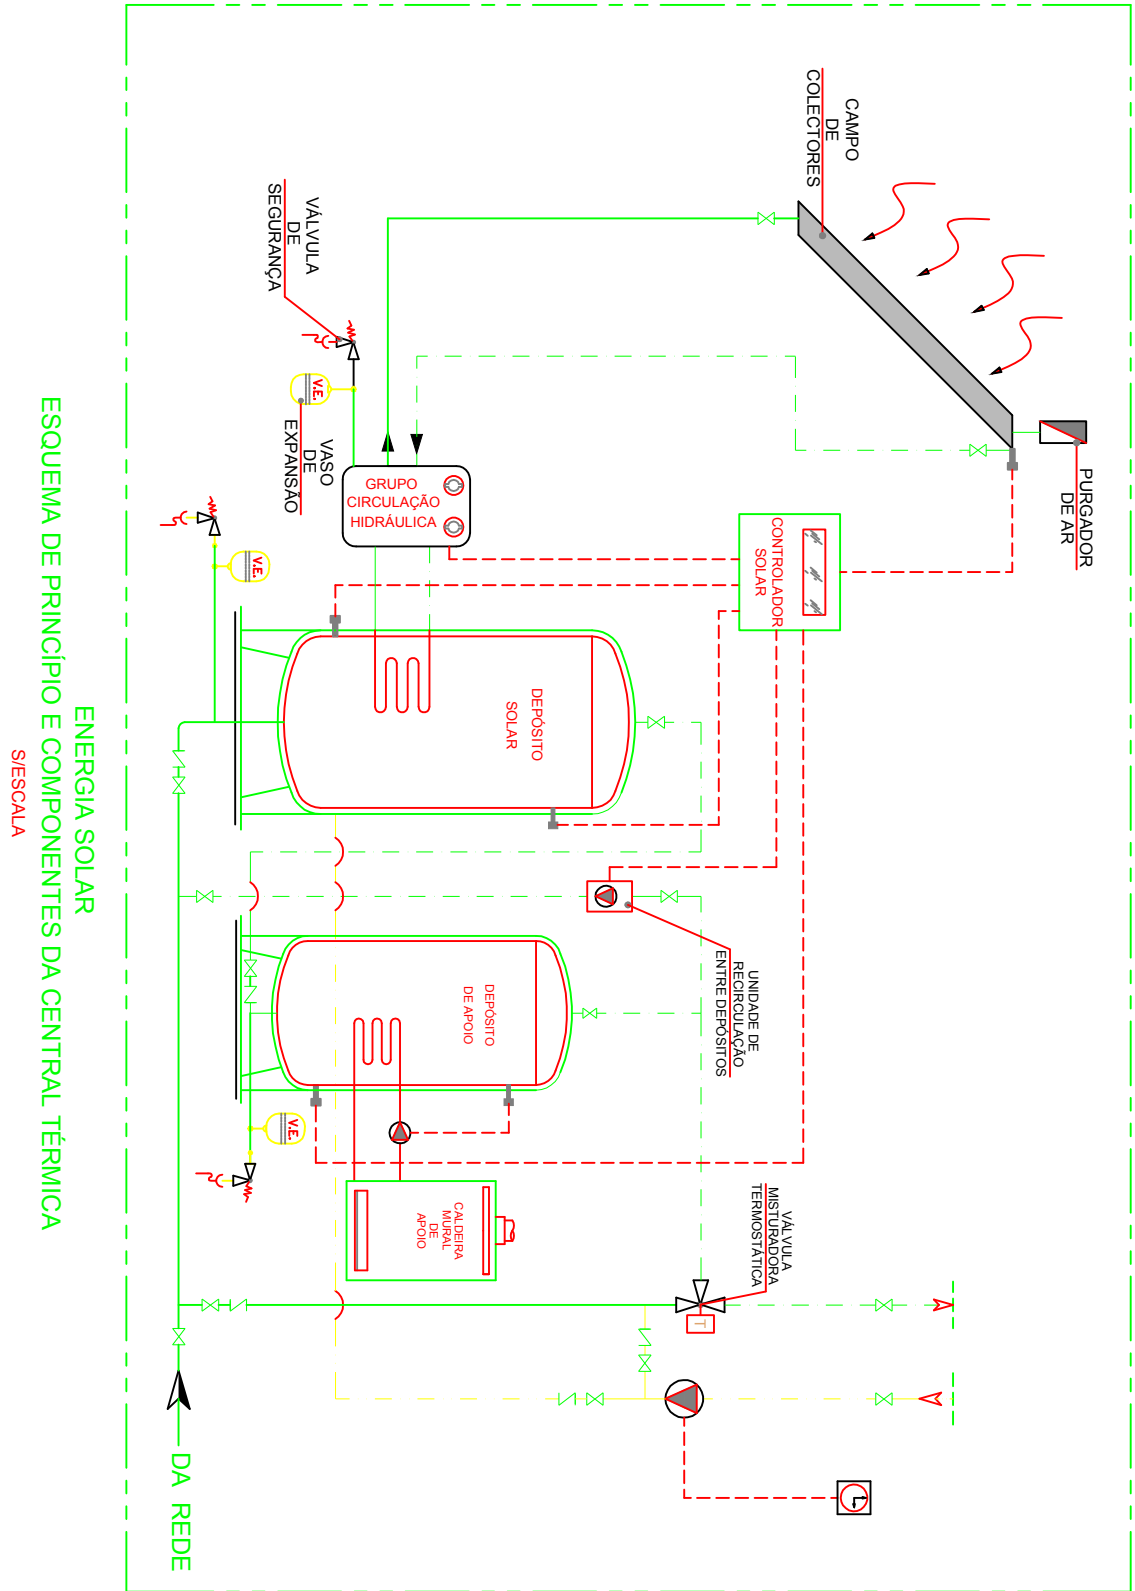

ESQUEMA DE PRINCIPIO E COMPONENTES DA CENTRAL TÉRMICA

LEGENDA

1	- PISO TÉRREO	Área (m²)
1.1	ENTRADA	4.20
1.2	RECEÇÃO	11.60

1	- PISO TÉRREO	Área (m²)
1.9	COPIA	3.70
1.10	INSTALAÇÕES SANITÁRIAS/MASCULINO	12.60
1.11	INSTALAÇÕES SANITÁRIAS/MASCULINO	10.50

2	- 1º PISO	Área (m²)
2.1	GABINETE DE TRABALHO	16.60
2.2	GABINETE DE TRABALHO	12.60

3	- PISO TÉRREO	Área (m²)
3.1	SALA MULTIFUNÇÃO	96.00
3.2	SALA MULTIFUNÇÃO	26.80

CÂMARA MUNICIPAL DE PORTEL

CENTRO INTERATIVO DO MONTADO - TURISMO NATURAL

RUA DO ALAMO Nº 41 E 43

REDE DE ABASTECIMENTO DE ÁGUA

PLANTAS - PISO TÉRREO E 1º PISO

CORTE ESQUEMÁTICO

PROJETO EXECUÇÃO

JUNHO 2019

desenho nº

AGU 1.0



REDE

DESCRIÇÃO

PROJ.

DES.

DATA