



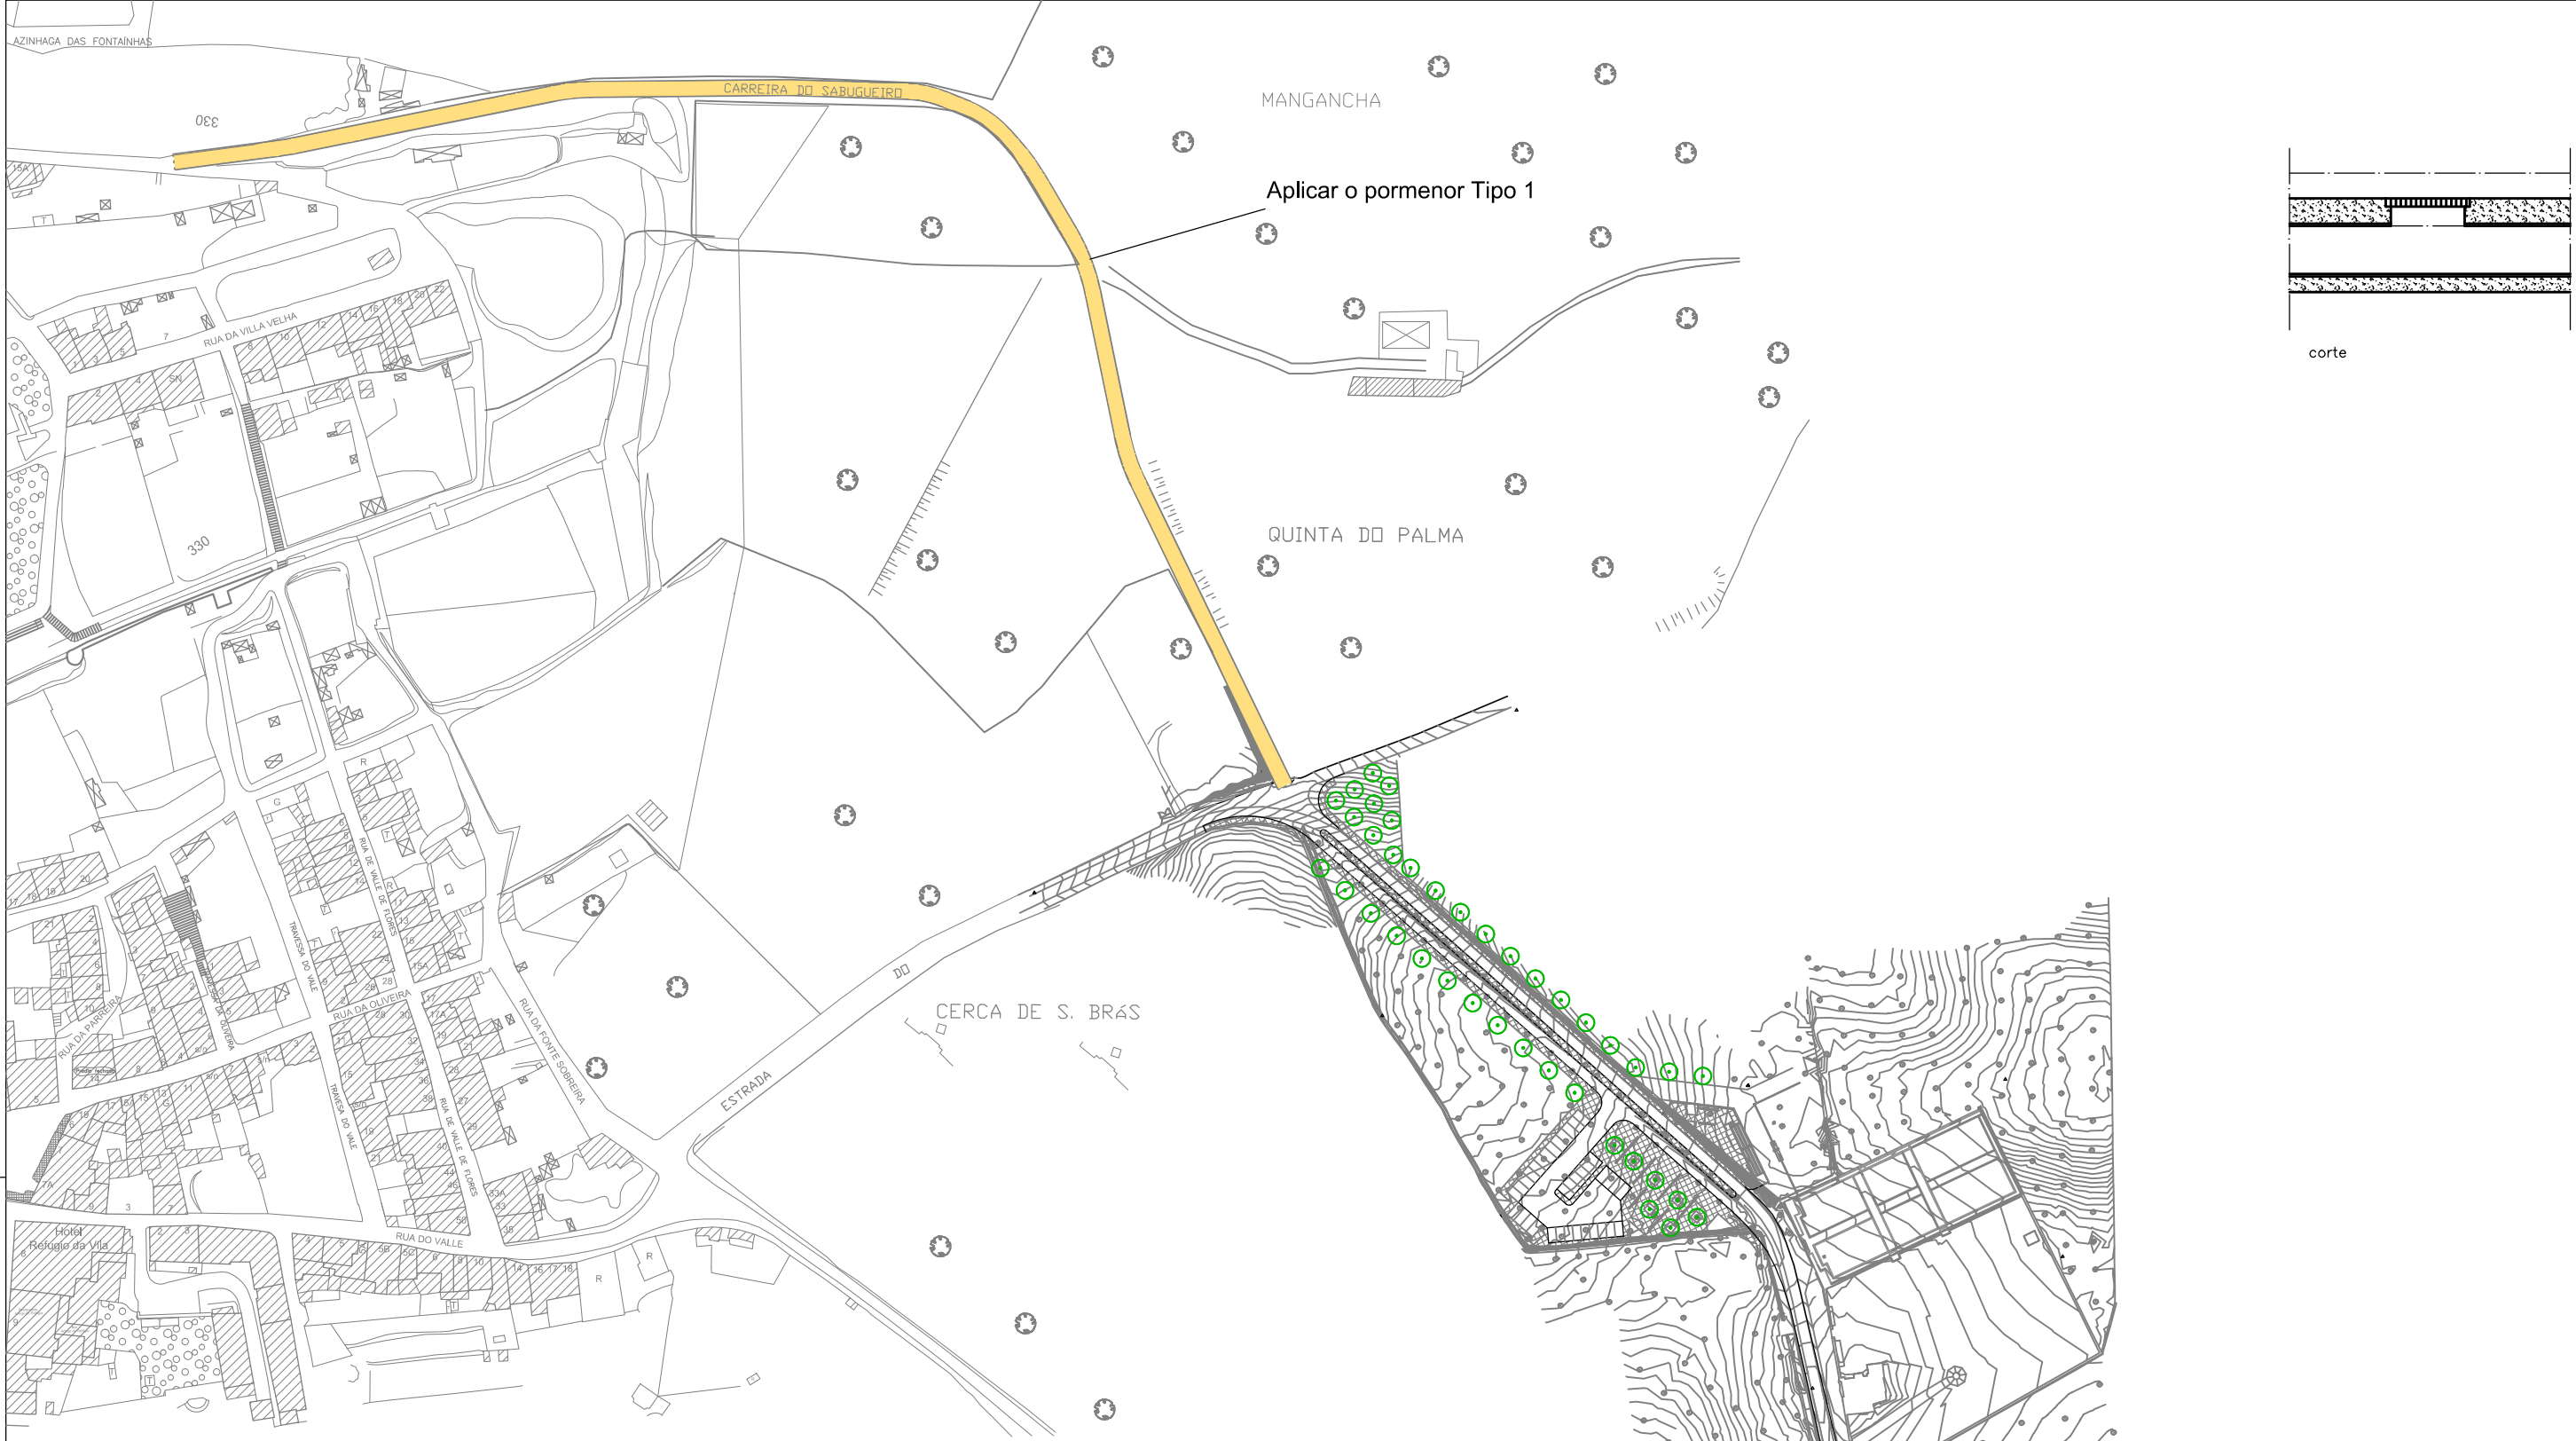


Aplicar o pormenor Tipo 2


Aplicar o pormenor Tipo 3

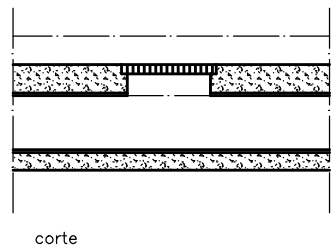


Pormenor tipo 1

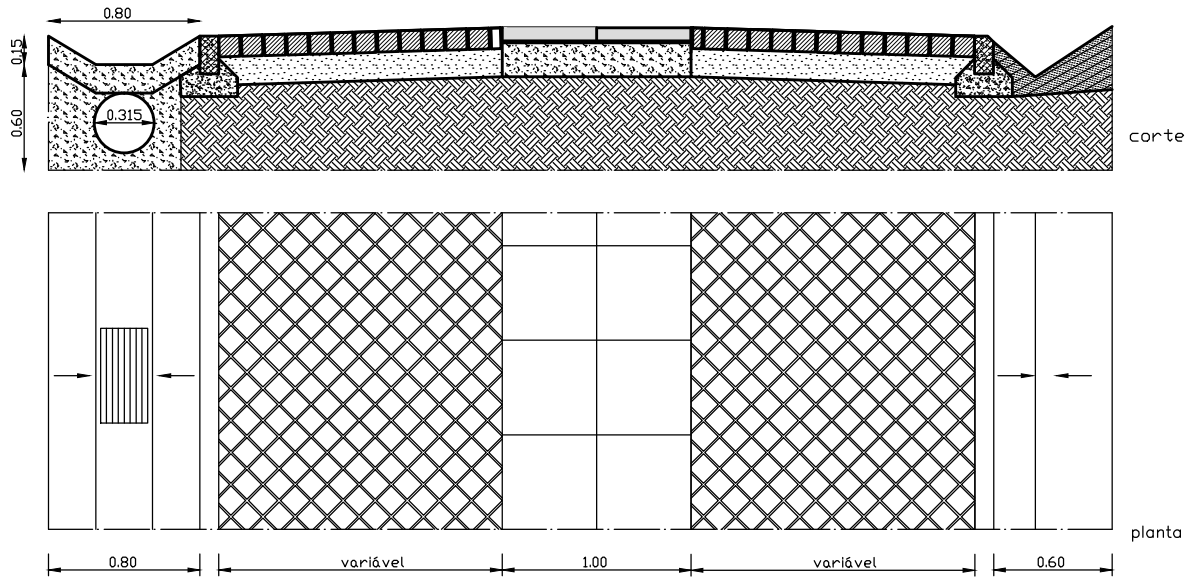

Pormenor tipo 2

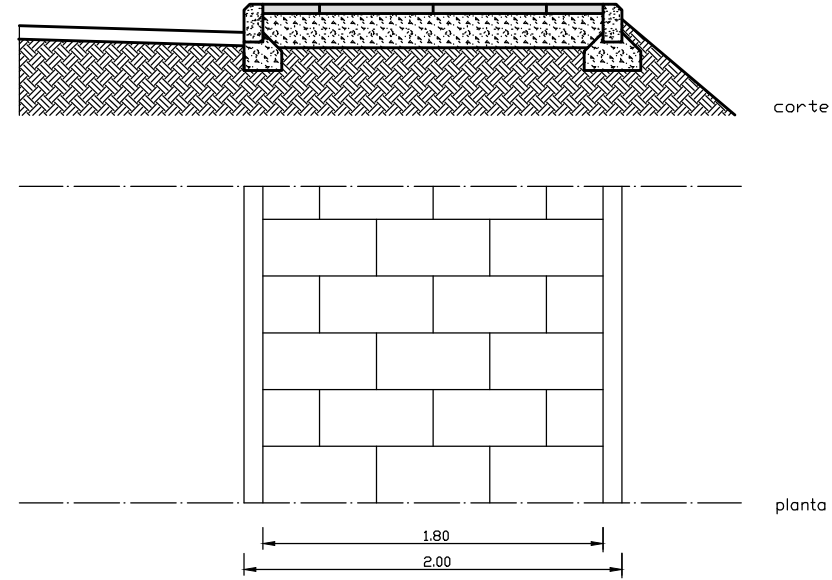

Pormenor tipo 3


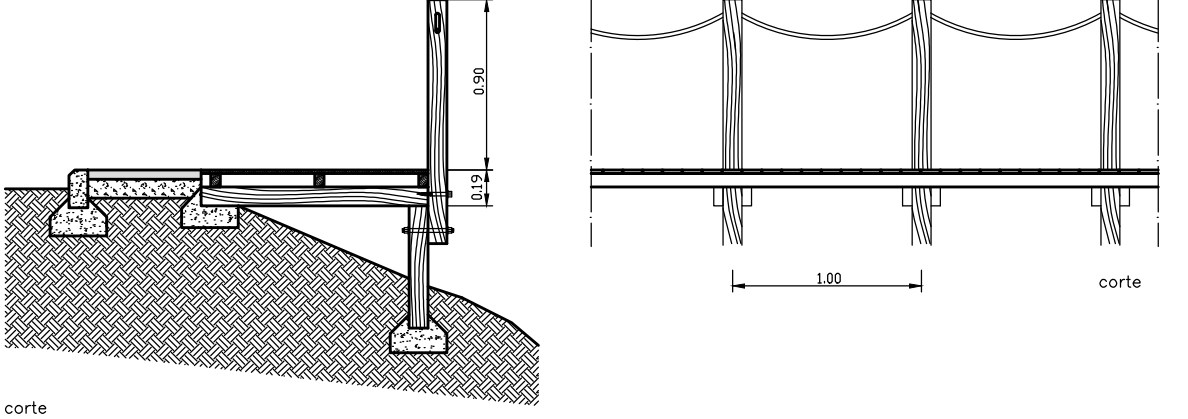


LEGENDA:

- Lajeta
- Betão
- Cubo de pedra 11x11
- Pó de pedra
- Terreno natural
- Tout-venant
- Lancil de Granito 0.10x0.20x1.00
- Lancil de Betão 0.10x0.20x1.00

LEGENDA:

- Troço 1 - 1860 m2
(Aplicar o pormenor Tipo 1)
- Troço 2 - 1802 m2
(Aplicar o pormenor Tipo 2 - 1602 m2)
(Aplicar o pormenor Tipo 3 - 200 m2)

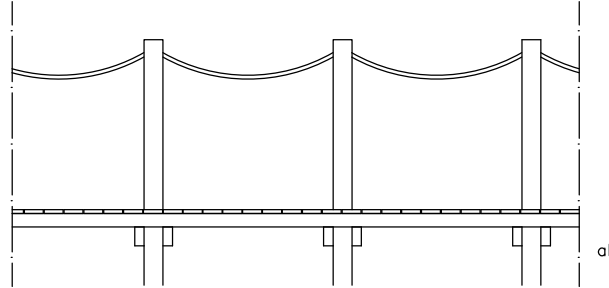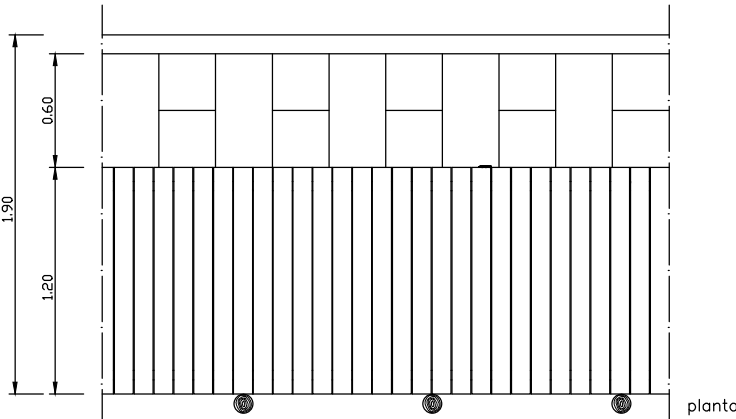

passadiço em madeira tratada, tipo Carro ou equivalente



MUNICÍPIO DE PORTEL

Rede de Mobilidade Suave em Portel

Referência: RMS 02-2020
Data: fevereiro de 2020
Escala: 1:2000

Peça desenhada:
Plano Geral e Pormenores
Projeto dos espaços exteriores

Desenho N.º:
02
Autor:
Nélia Lacão, arq.