


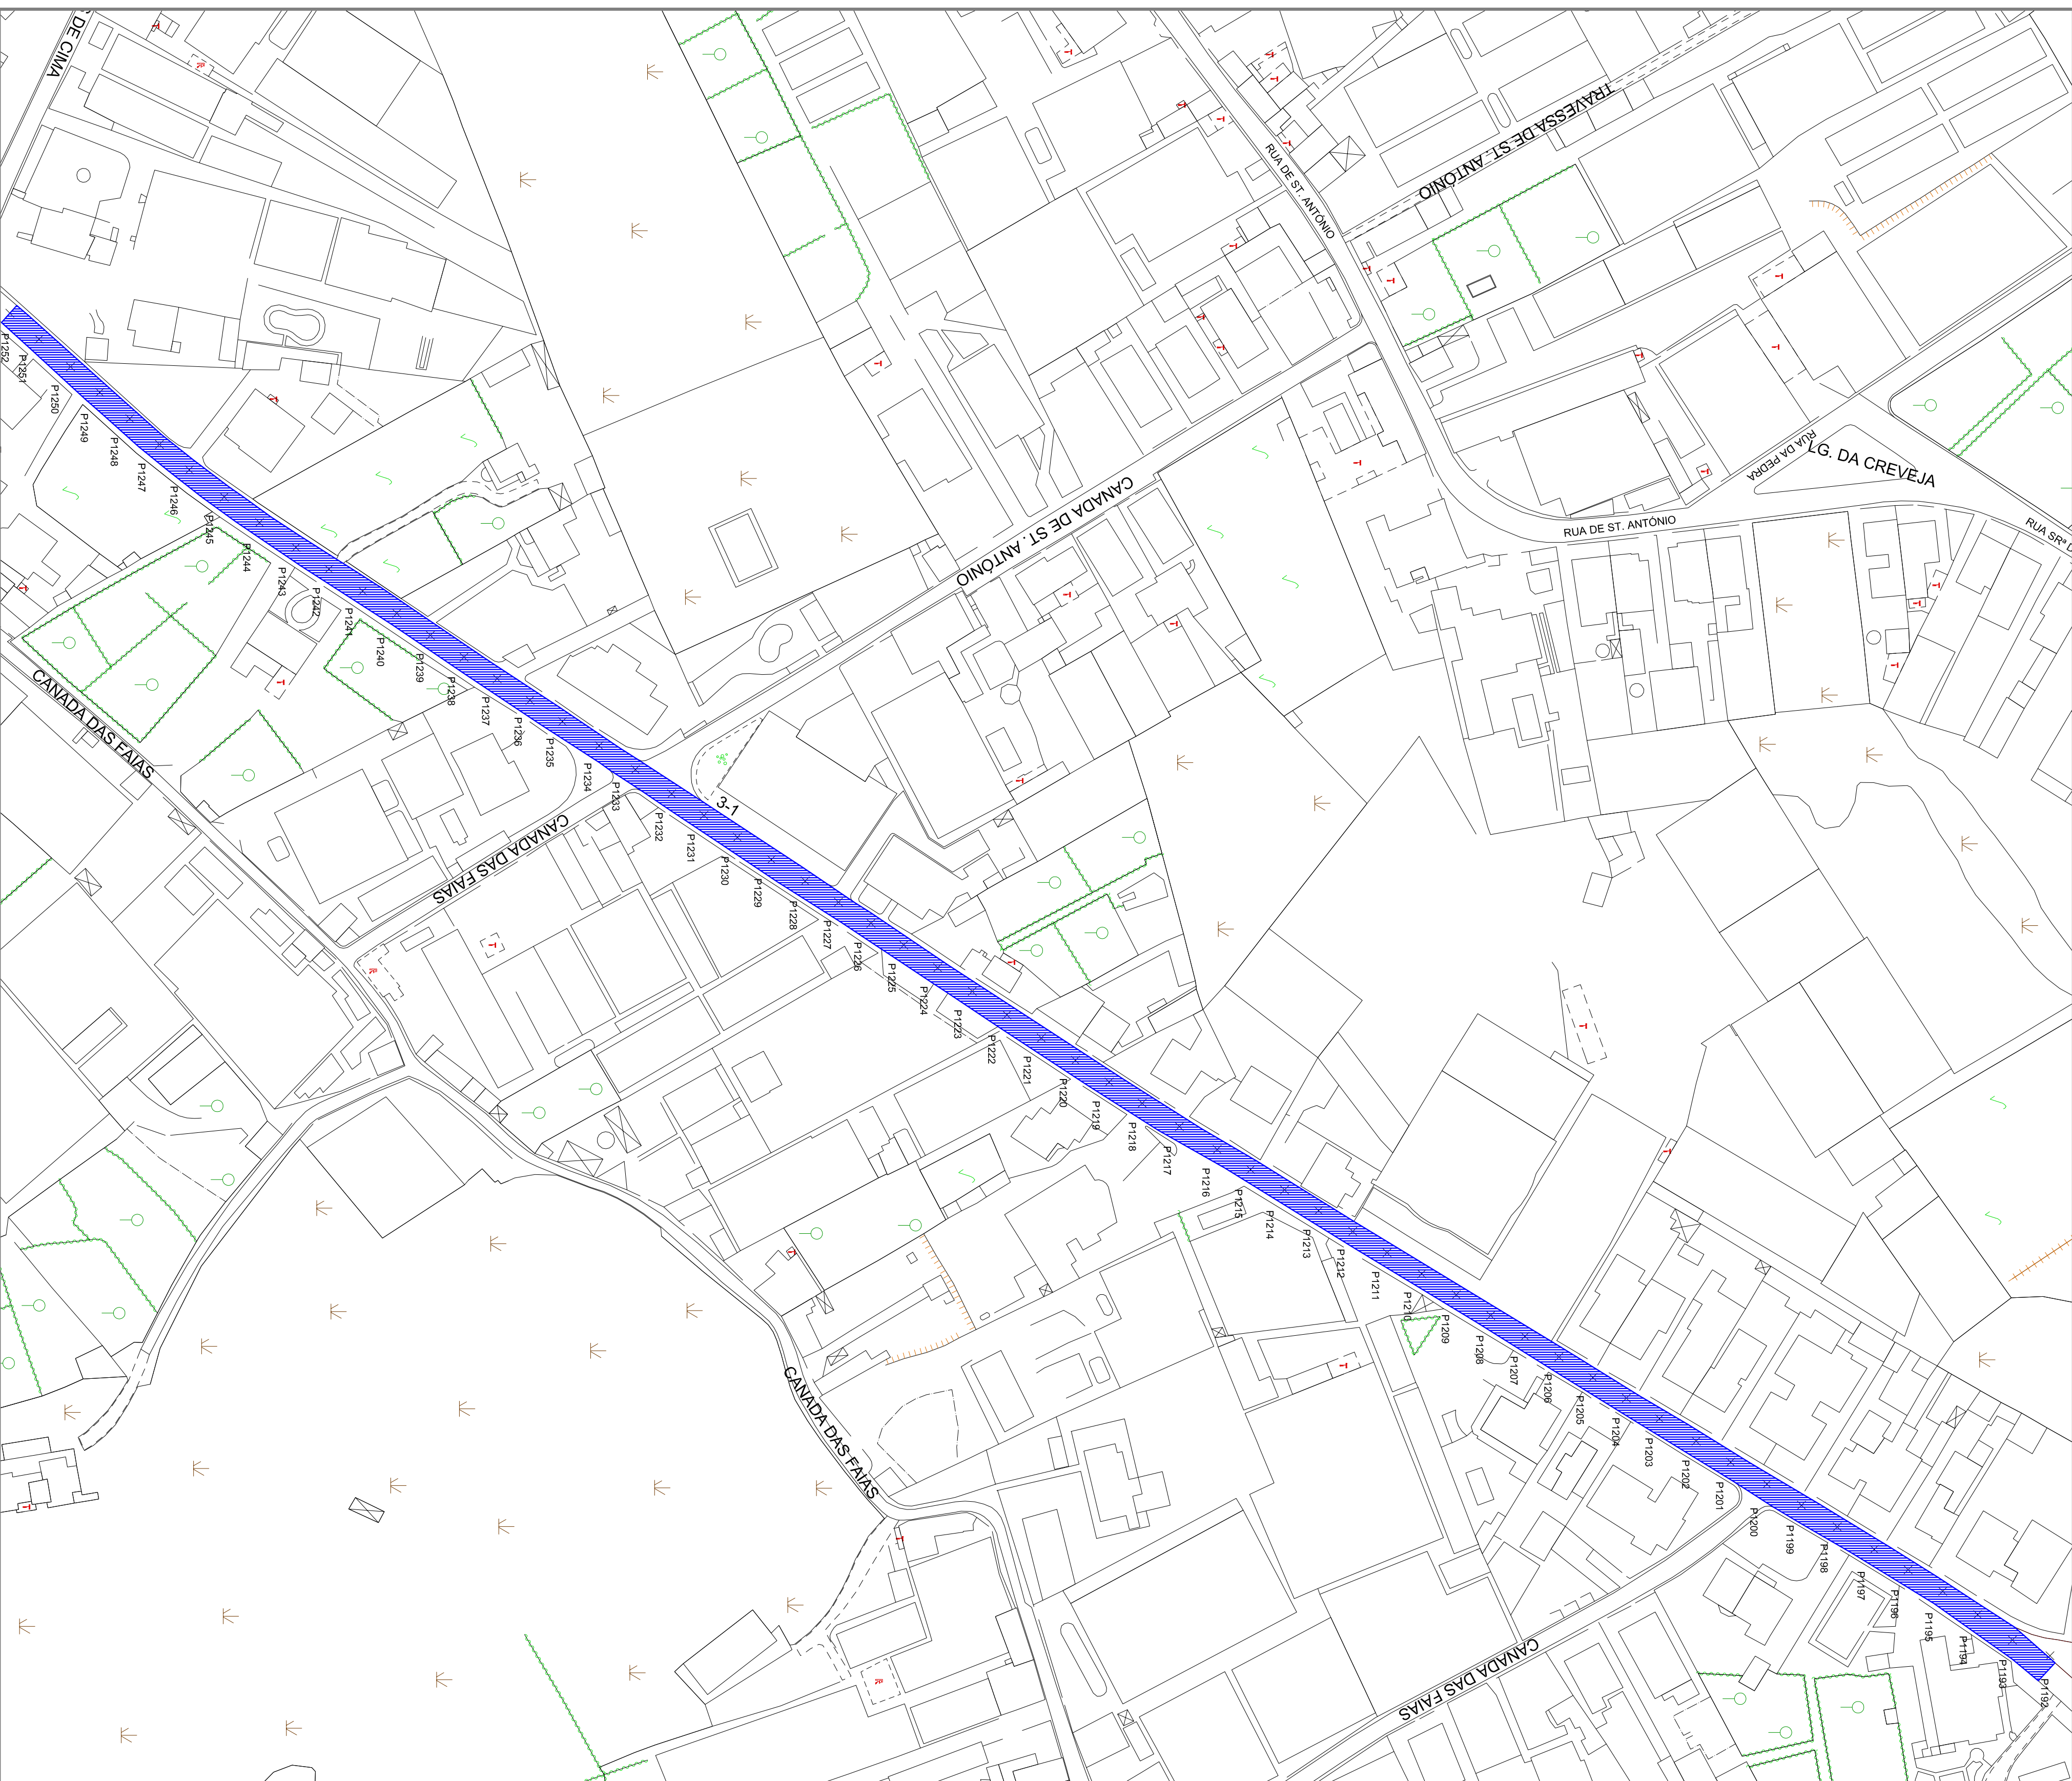

- Arruamento em asfalto a=3962.42m²

PROJ.		Escalas
DES.	ZP Mar-19	
TOP.		
COP.		
VER.		
DESENHO N° 07		1:1000
SUBSTITUI		

Município de Ponta Delgada
Serviços Municipalizados de Água e Saneamento

Ora 07/00-Substituição das condutas adutoras de Ponta Delgada
16ª Fase CRC dos Remédios ao Reservatório da Aquinha
(do perfil 1192 ao perfil 1252)

PLANTA AUXILIAR COM COMPONENTOS E ÁREAS