


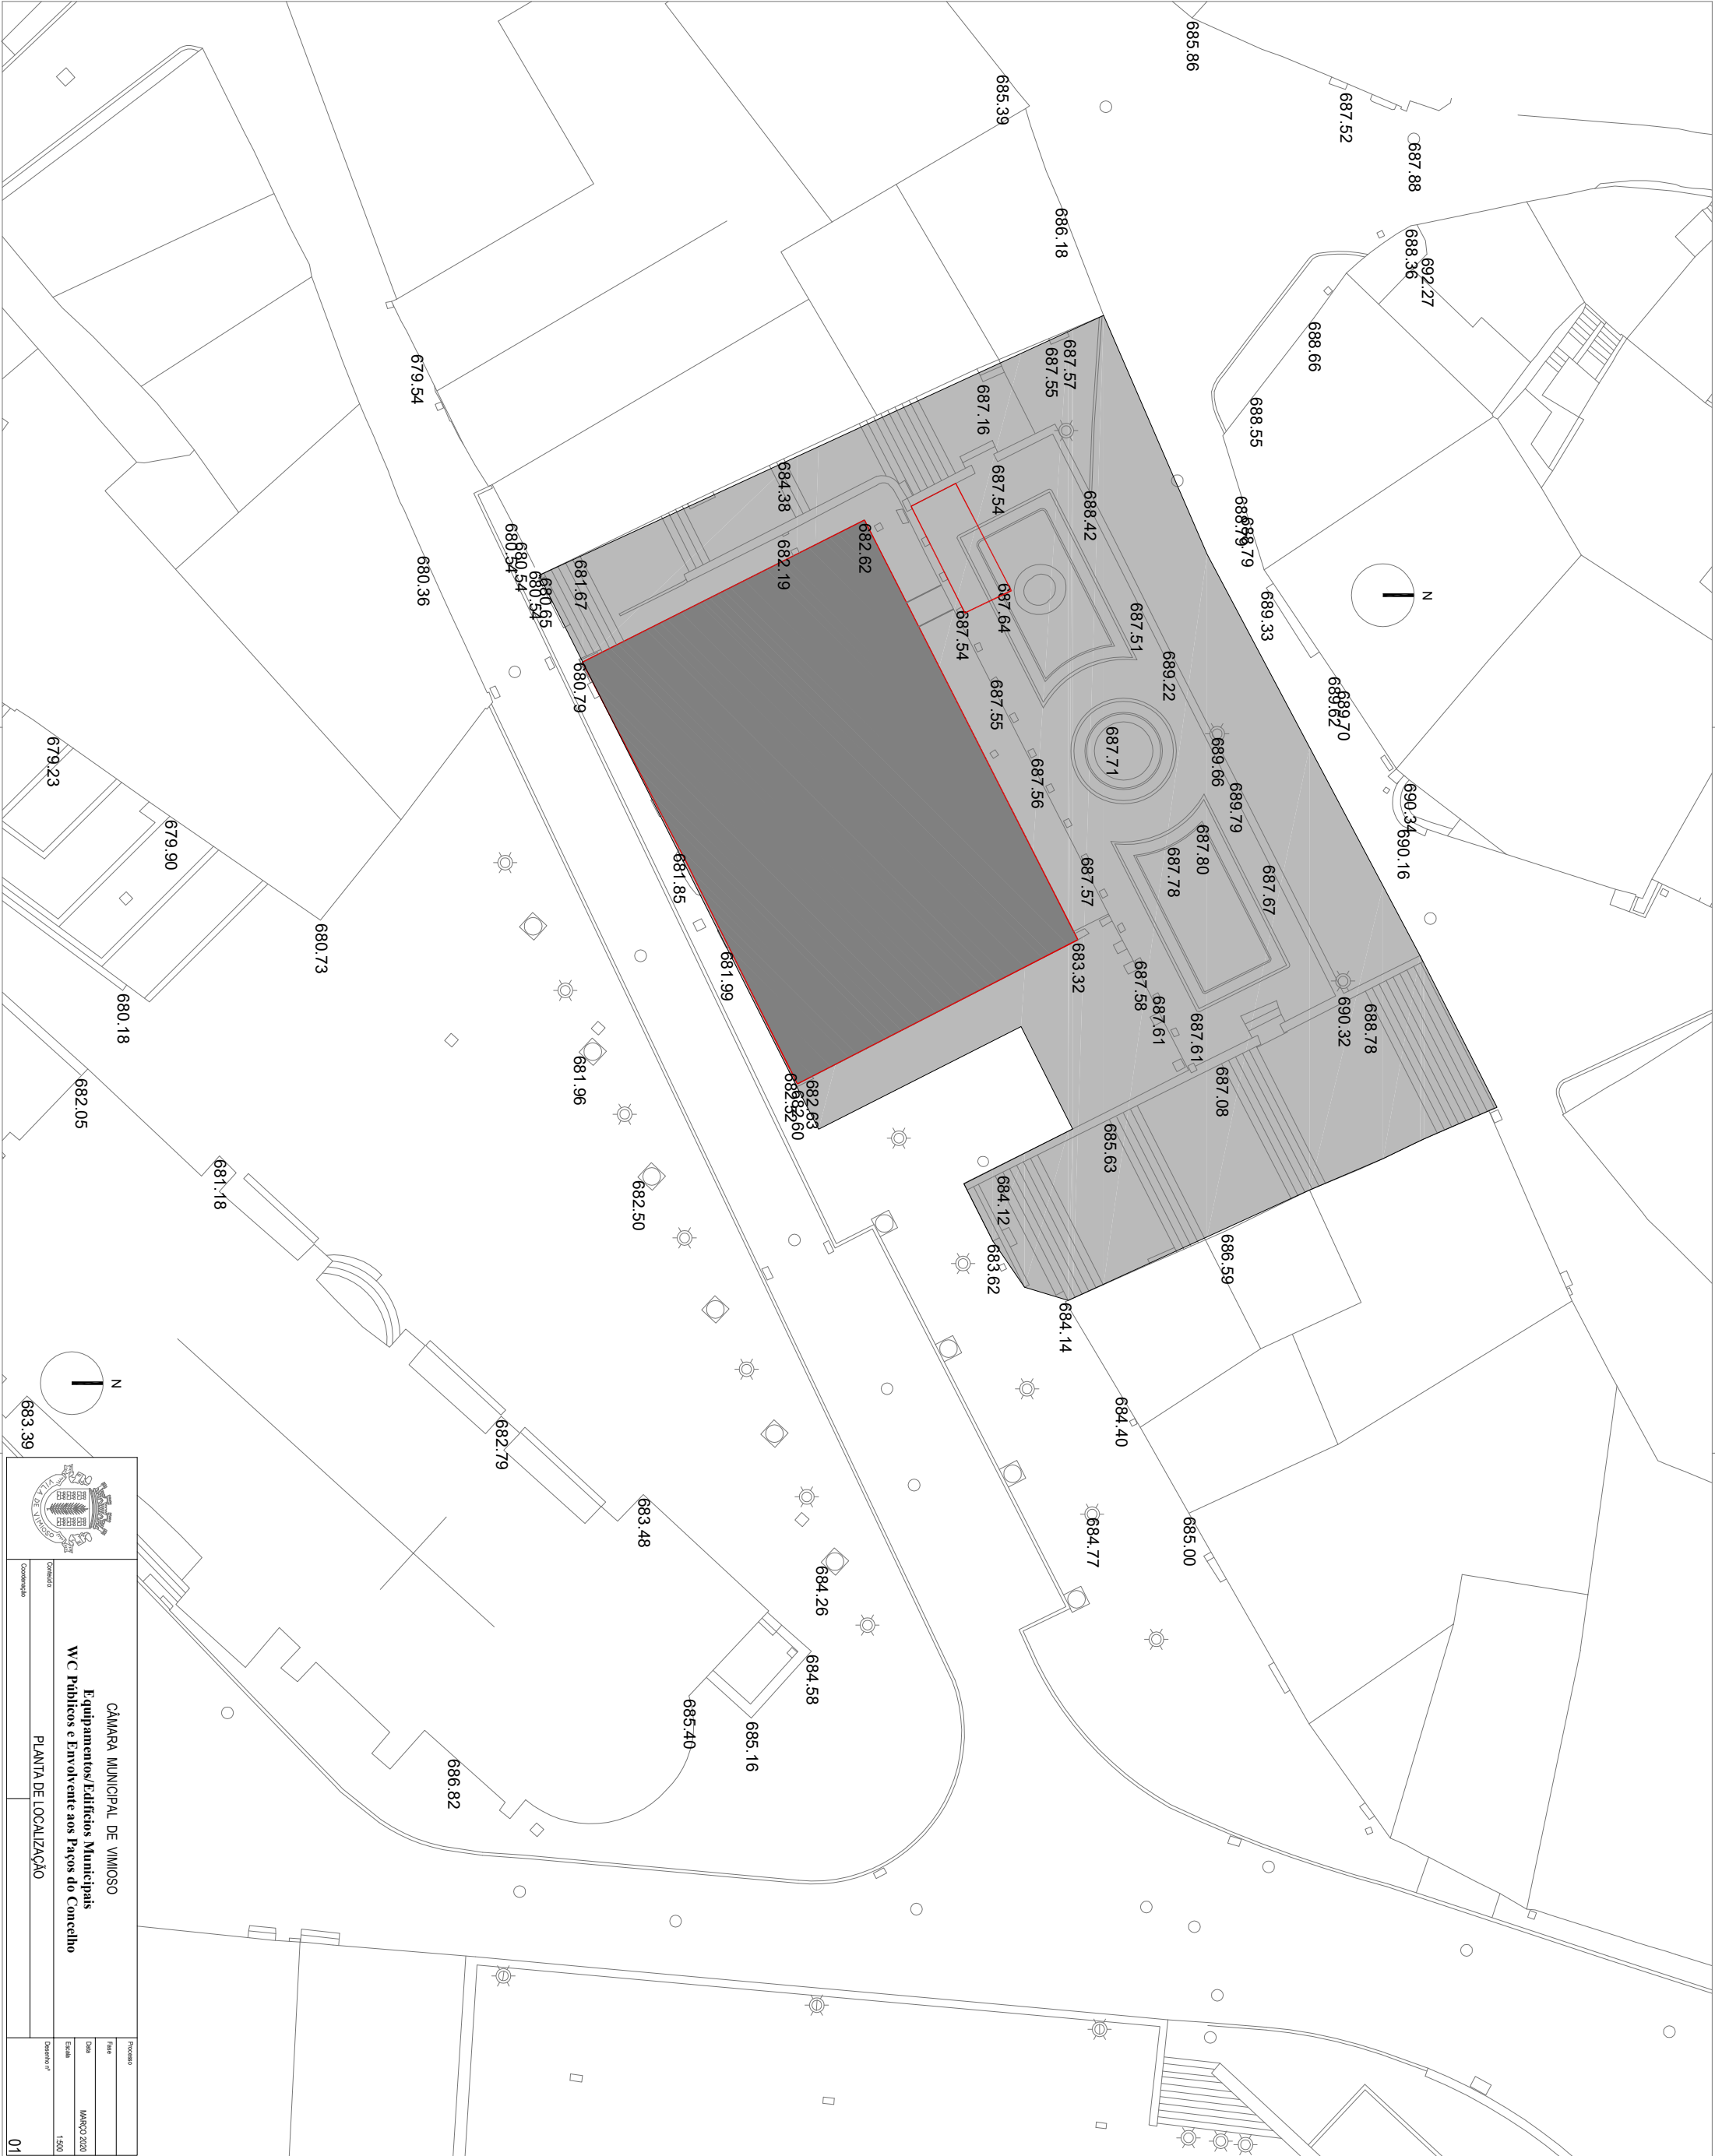



CÂMARA MUNICIPAL DE VIMIOSO
Equipamentos/Edifícios Municipais
WC Públicos e Envolvente aos Paços do Concelho

Projeto

Folha

Data

Escala

Outro nº

01