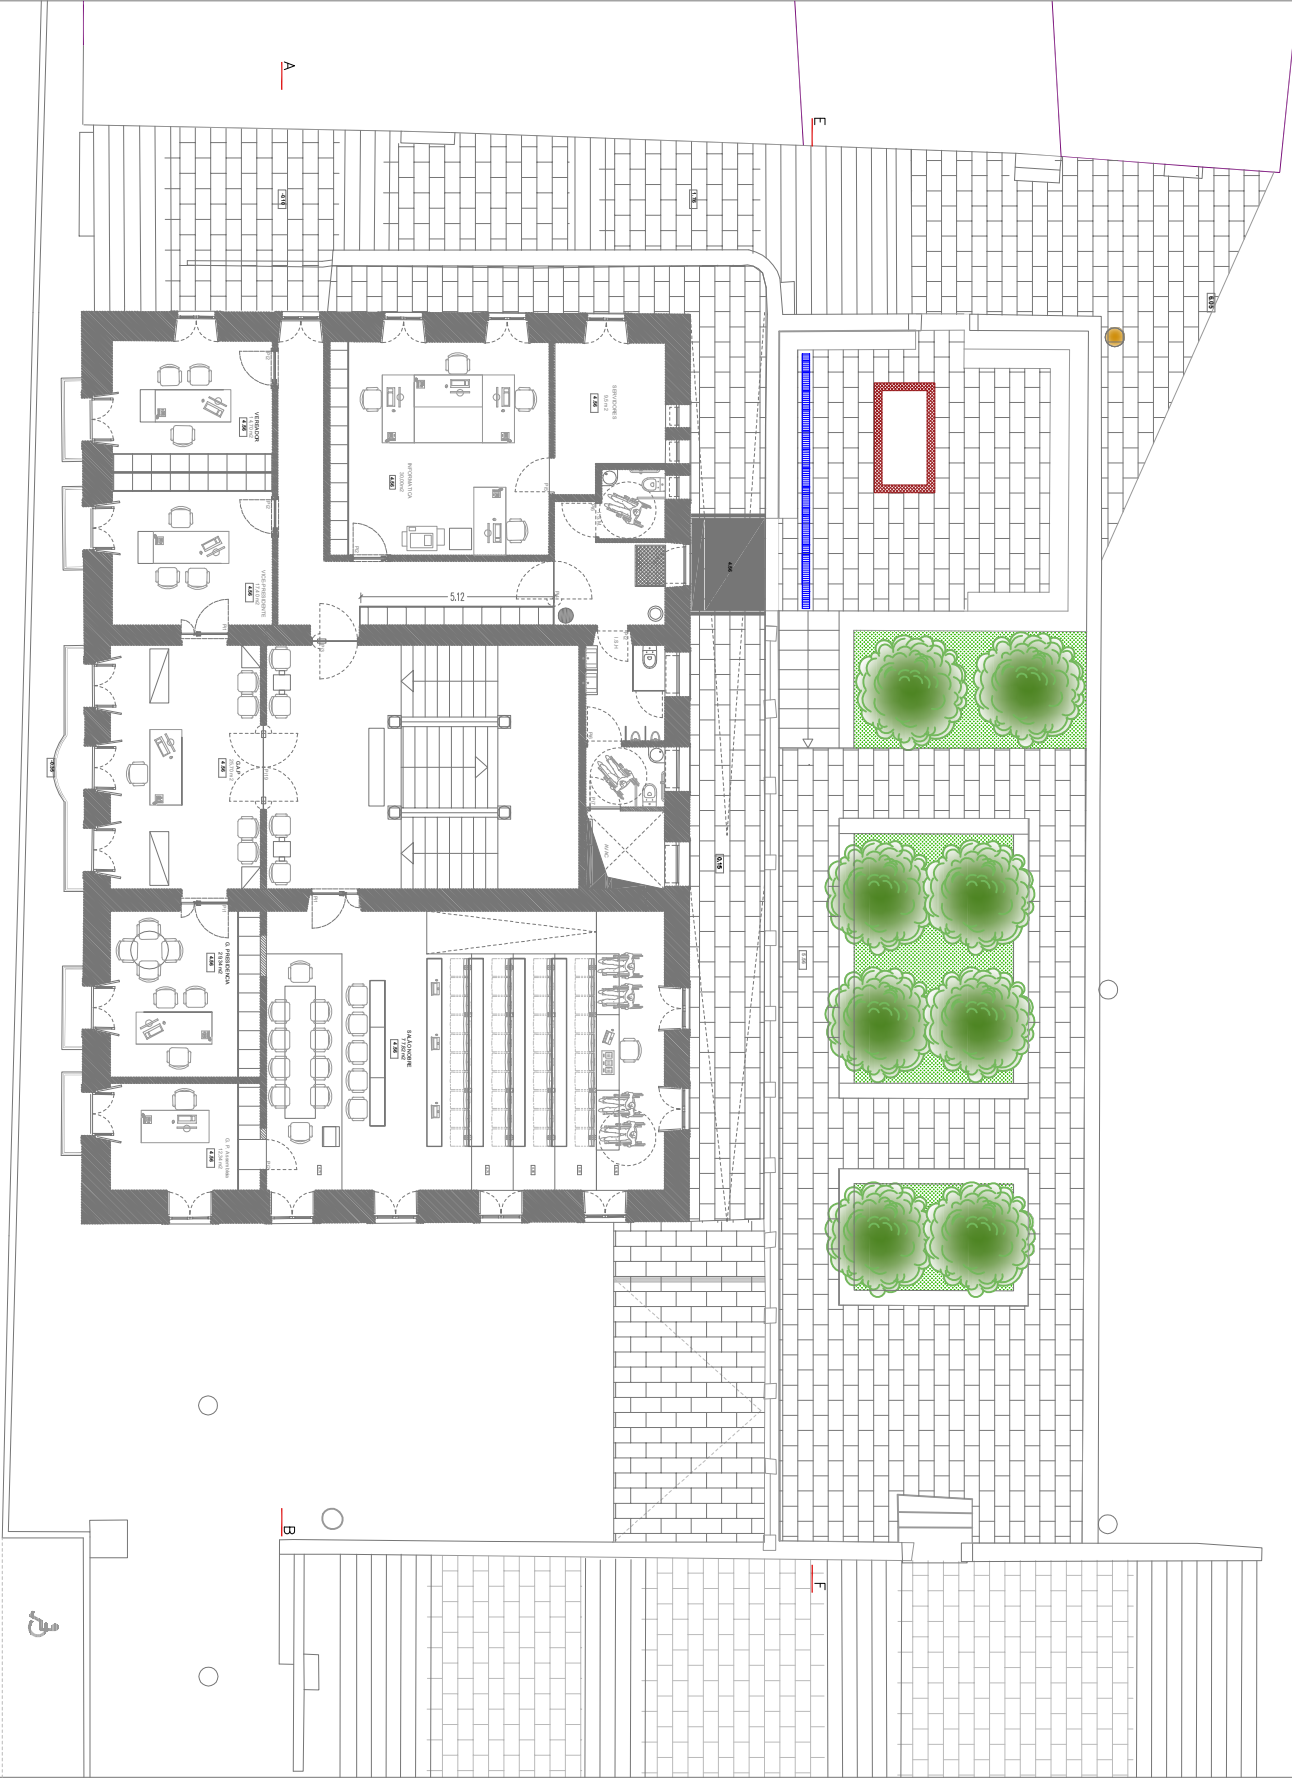
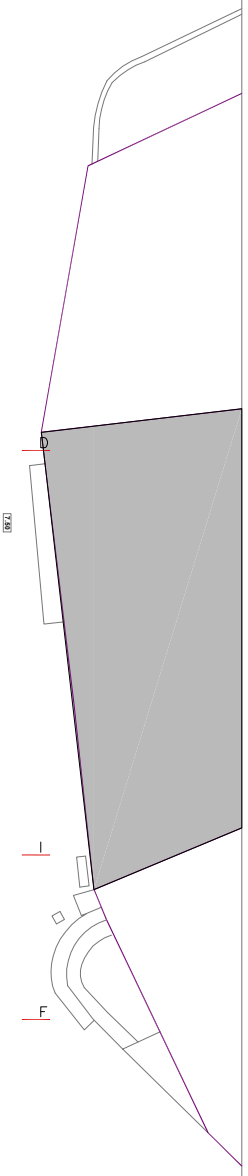


PLANTA DO 1º ANDAR