


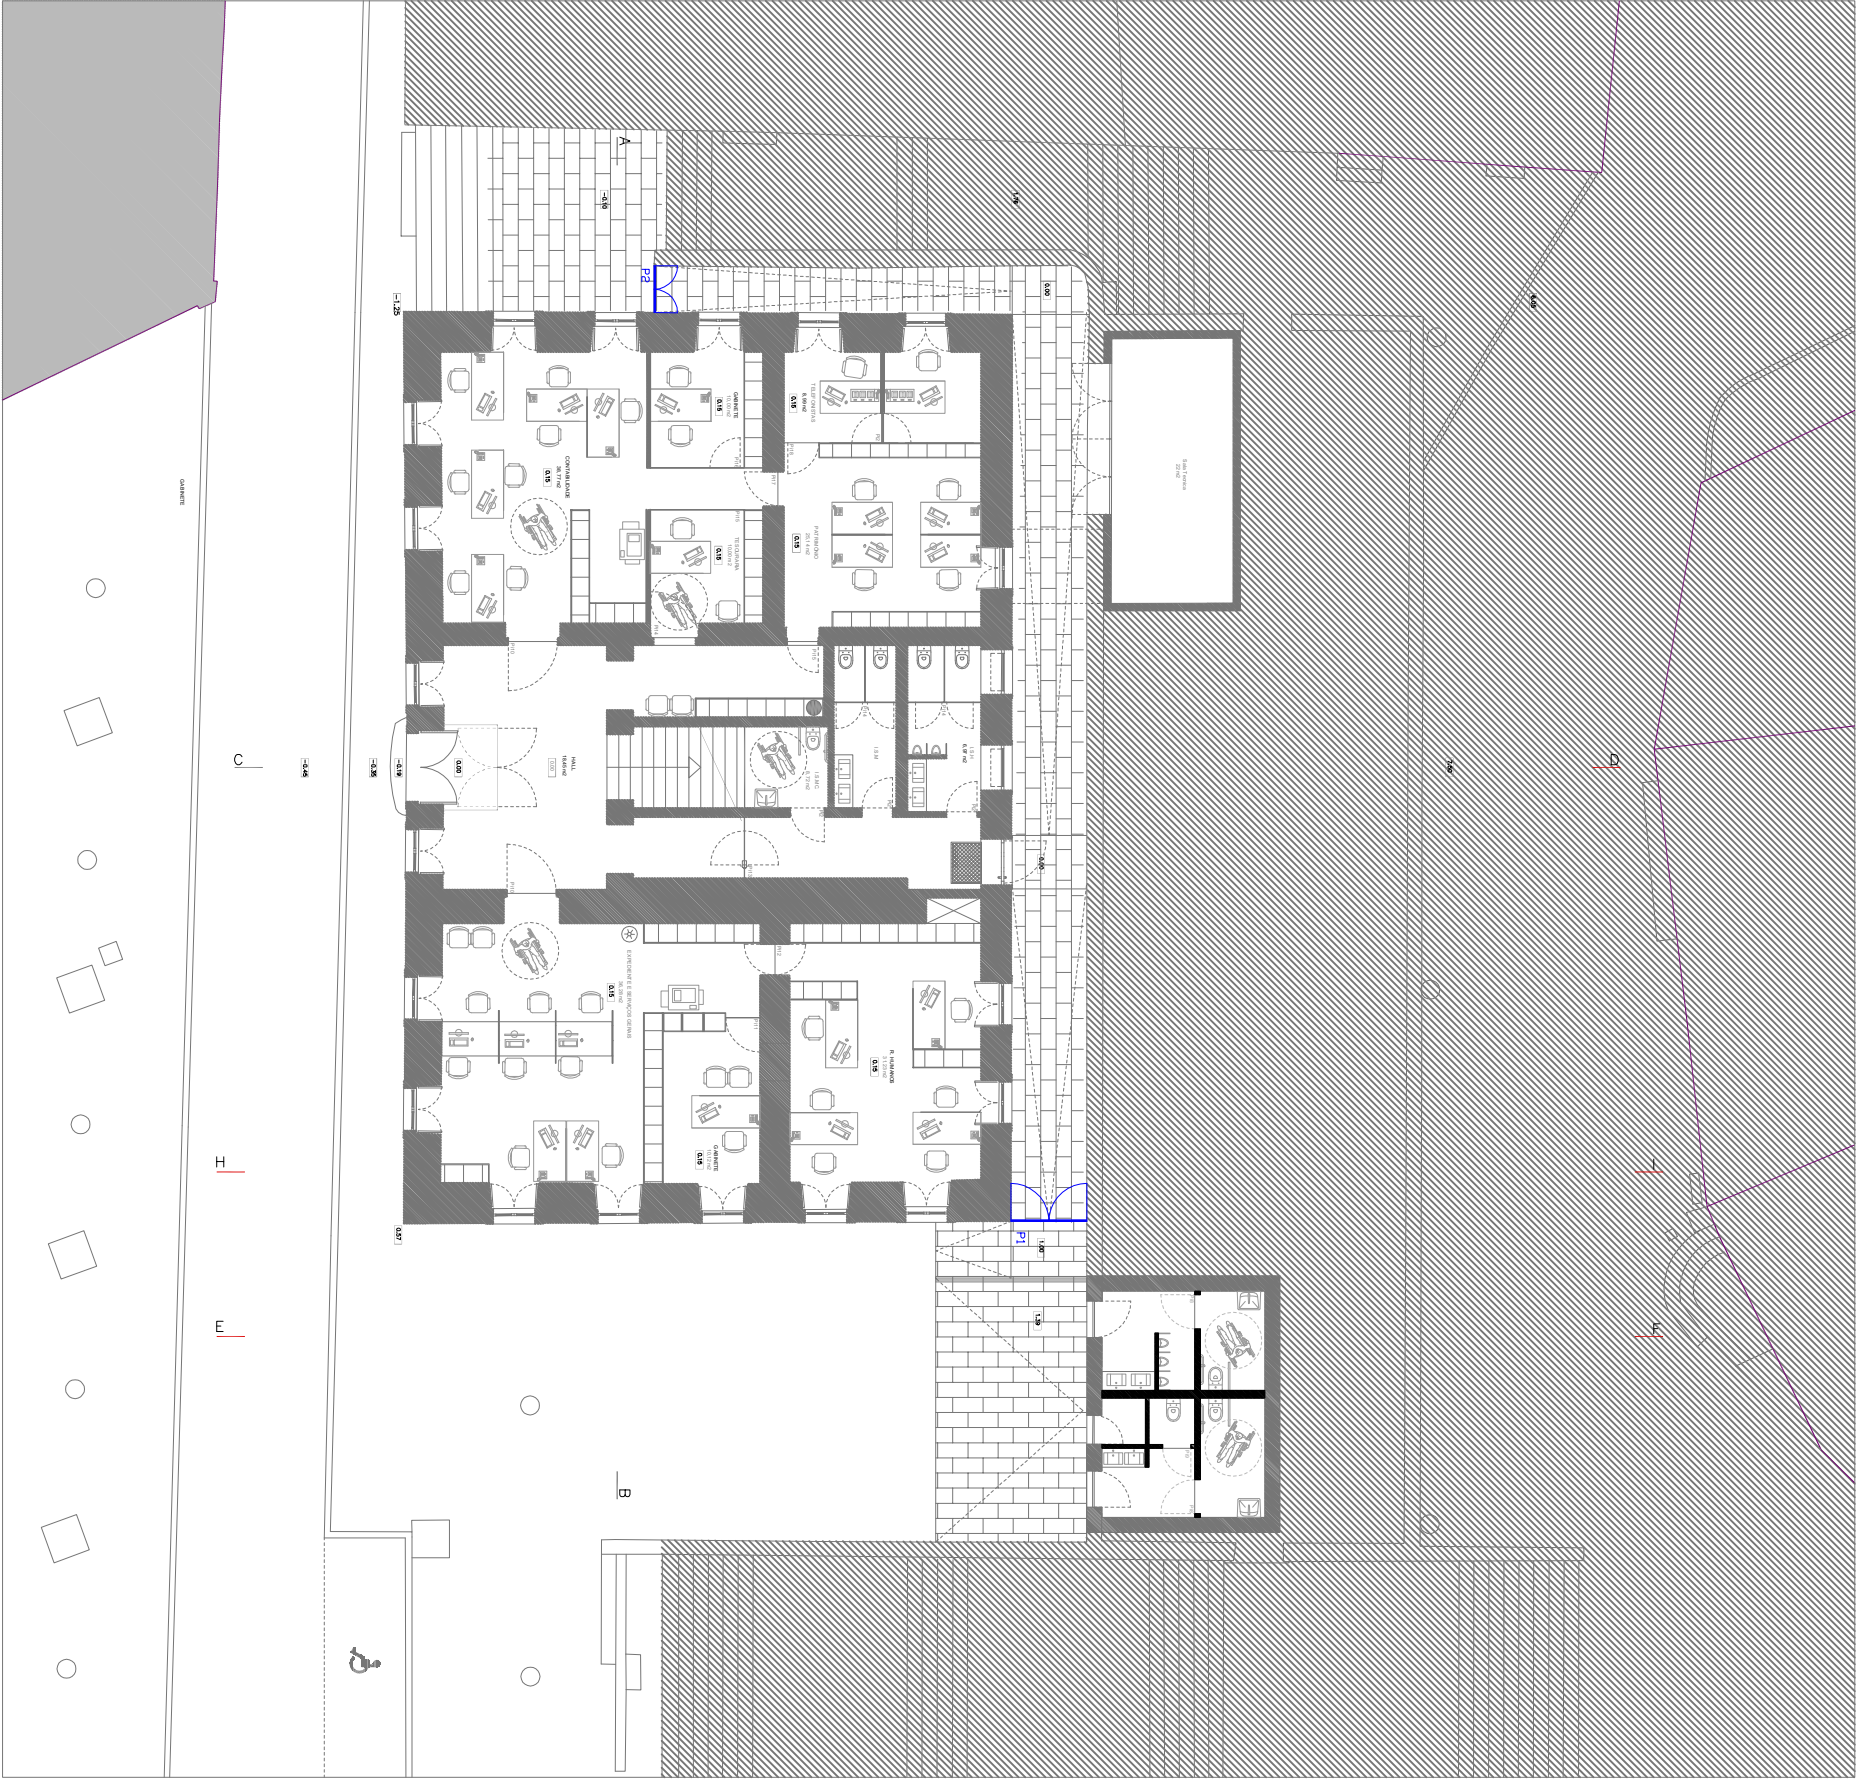

PLANTA DO RÉS DO CHÃO