


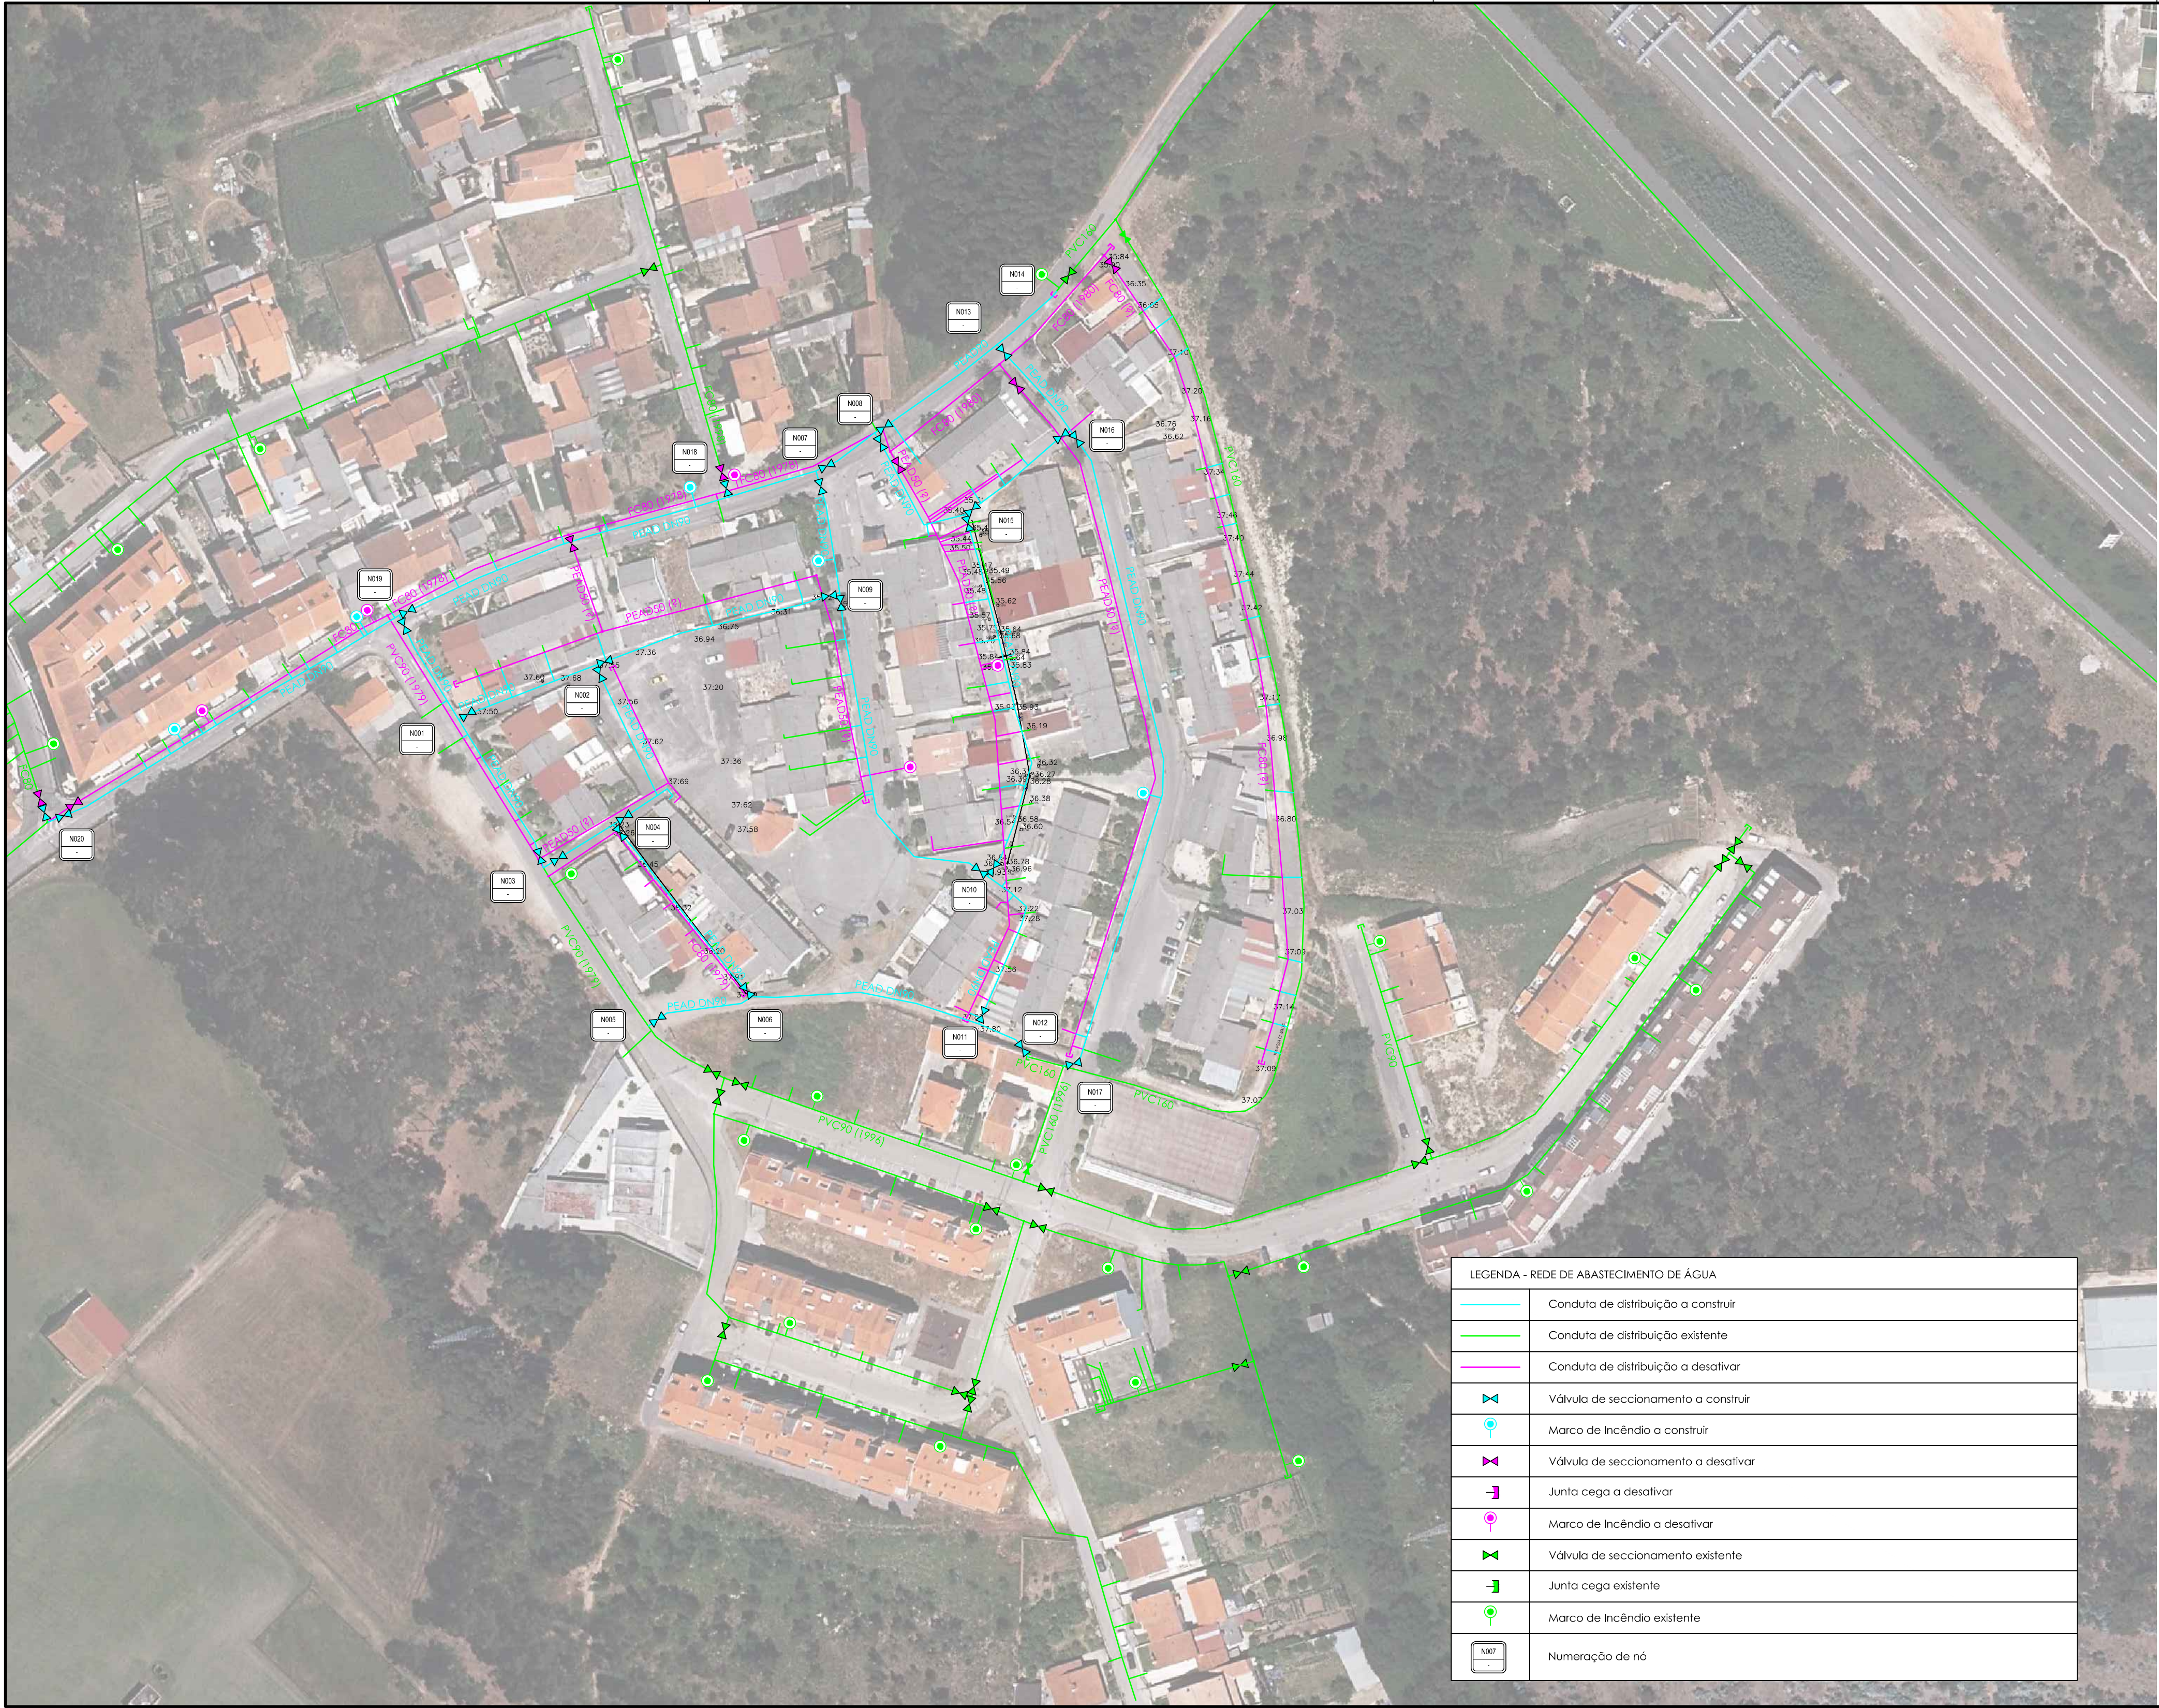

LEGENDA - REDE DE ABASTECIMENTO DE ÁGUA	
	Conduta de distribuição a construir
	Conduta de distribuição existente
	Conduta de distribuição a desativar
	Válvula de seccionamento a construir
	Marco de Incêndio a construir
	Válvula de seccionamento a desativar
	Junta cega a desativar
	Marco de Incêndio a desativar
	Válvula de seccionamento existente
	Junta cega existente
	Marco de Incêndio existente
	Numeração de nó

2	Revisão da AdRA	abril/2020	
1	Revisão da AdRA	Janeiro/2020	
Revisão	Descrição	Data	Rubrica
ÁGUAS DA REGIÃO DE AVEIRO Grupo Águas de Portugal			
HIDROFUNÇÃO Consultores de Engenharia, Lda.		RENOVAÇÃO RDA E RDAR DO BAIRRO DA BELA VISTA - AVEIRO	
		PROJETO DE EXECUÇÃO	
ESTUDOU: <u>Ana Carolina Cortesio</u>		REDE DE ABASTECIMENTO DE ÁGUA	
DESENHOU: <u>João Telo</u>		PLANTA	
CONFERIU: <u>António</u>			
VERIFICOU: <u>João</u>			
FICHEIRO: 1358-PE-PD-1.2, 2.1 e 3.1-r2.dwg LAYOUT: 2.1		ESCALA 1/1000	DATA dezembro/2019
		DESENHO Nº 2.1	REVISÃO 2