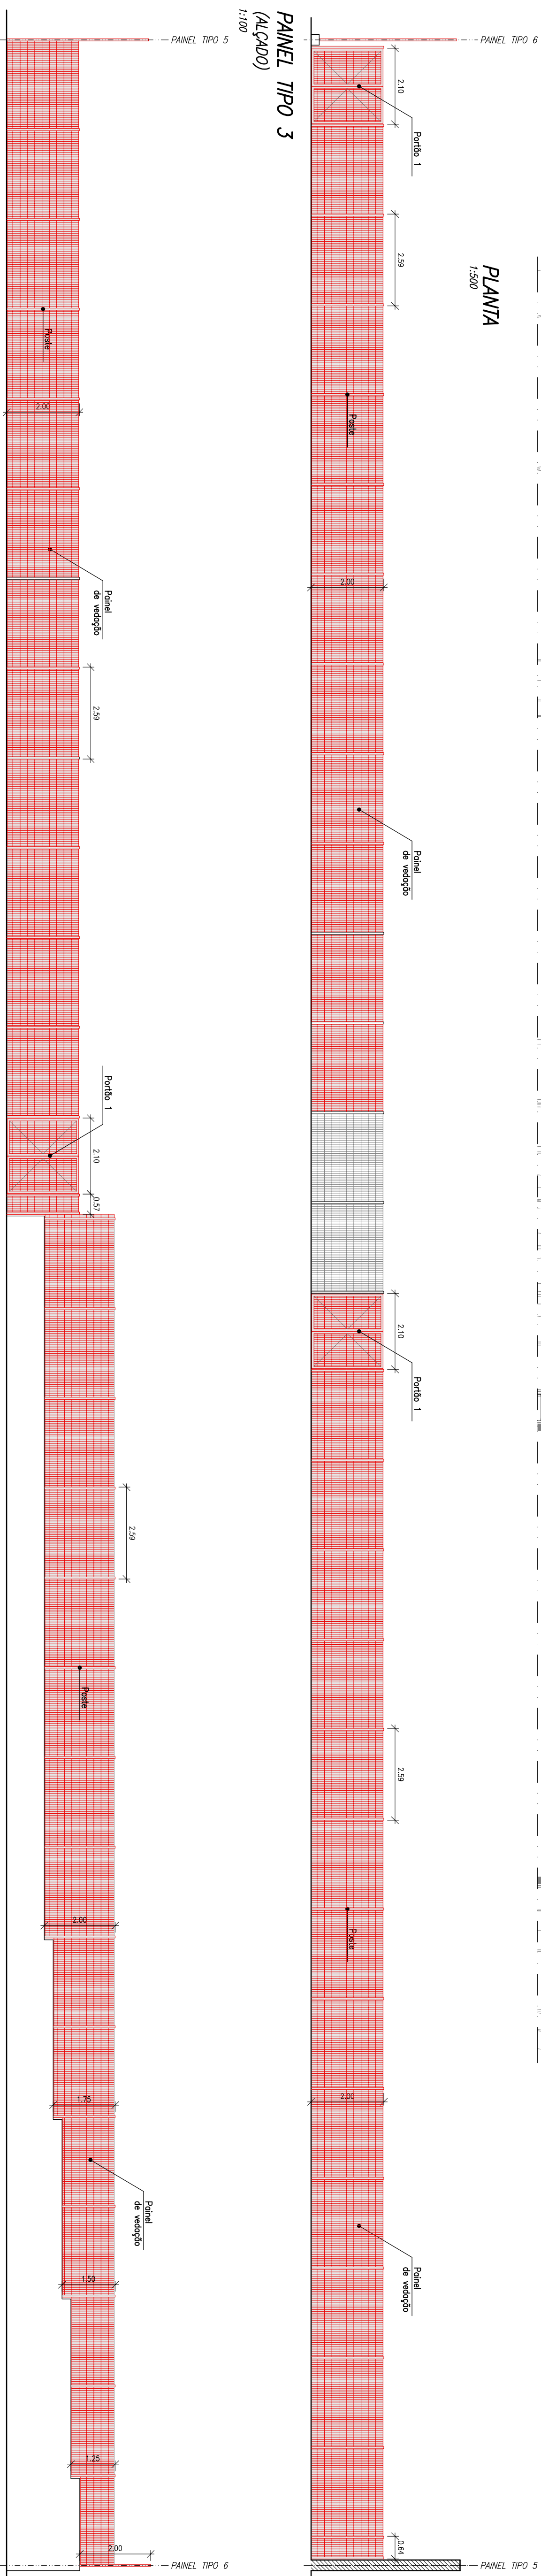
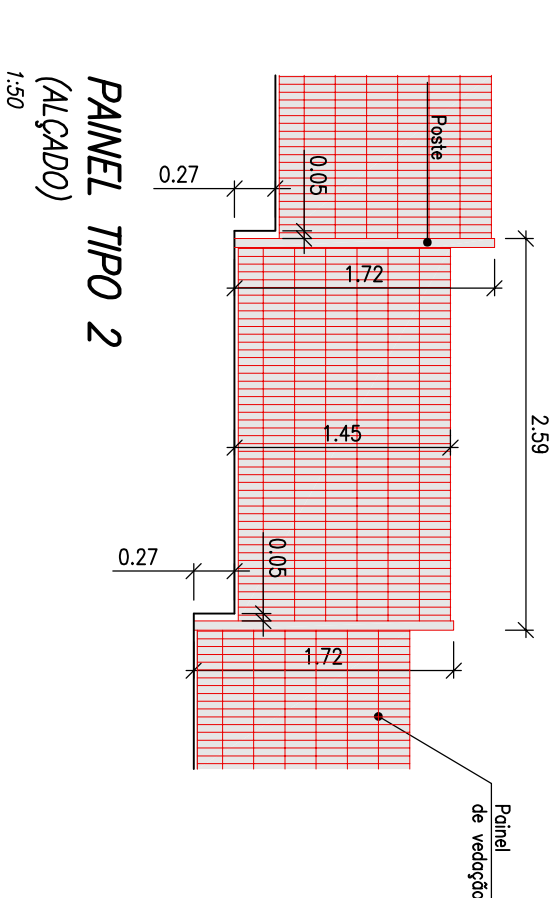
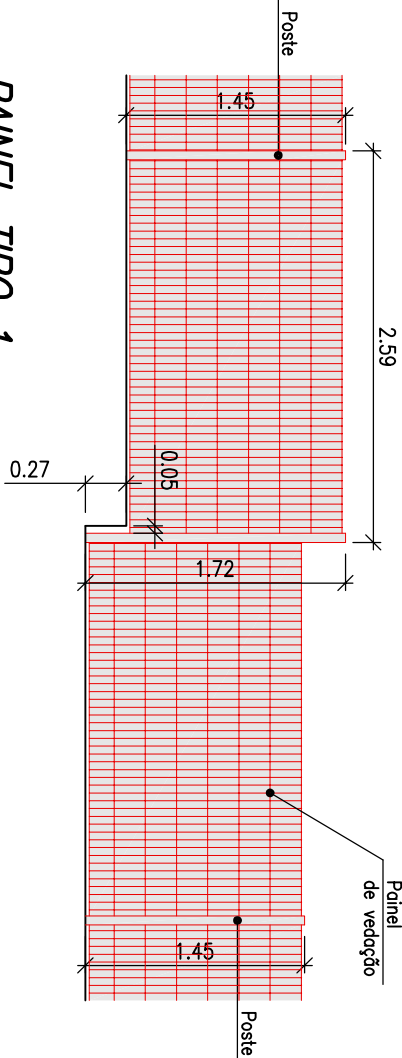
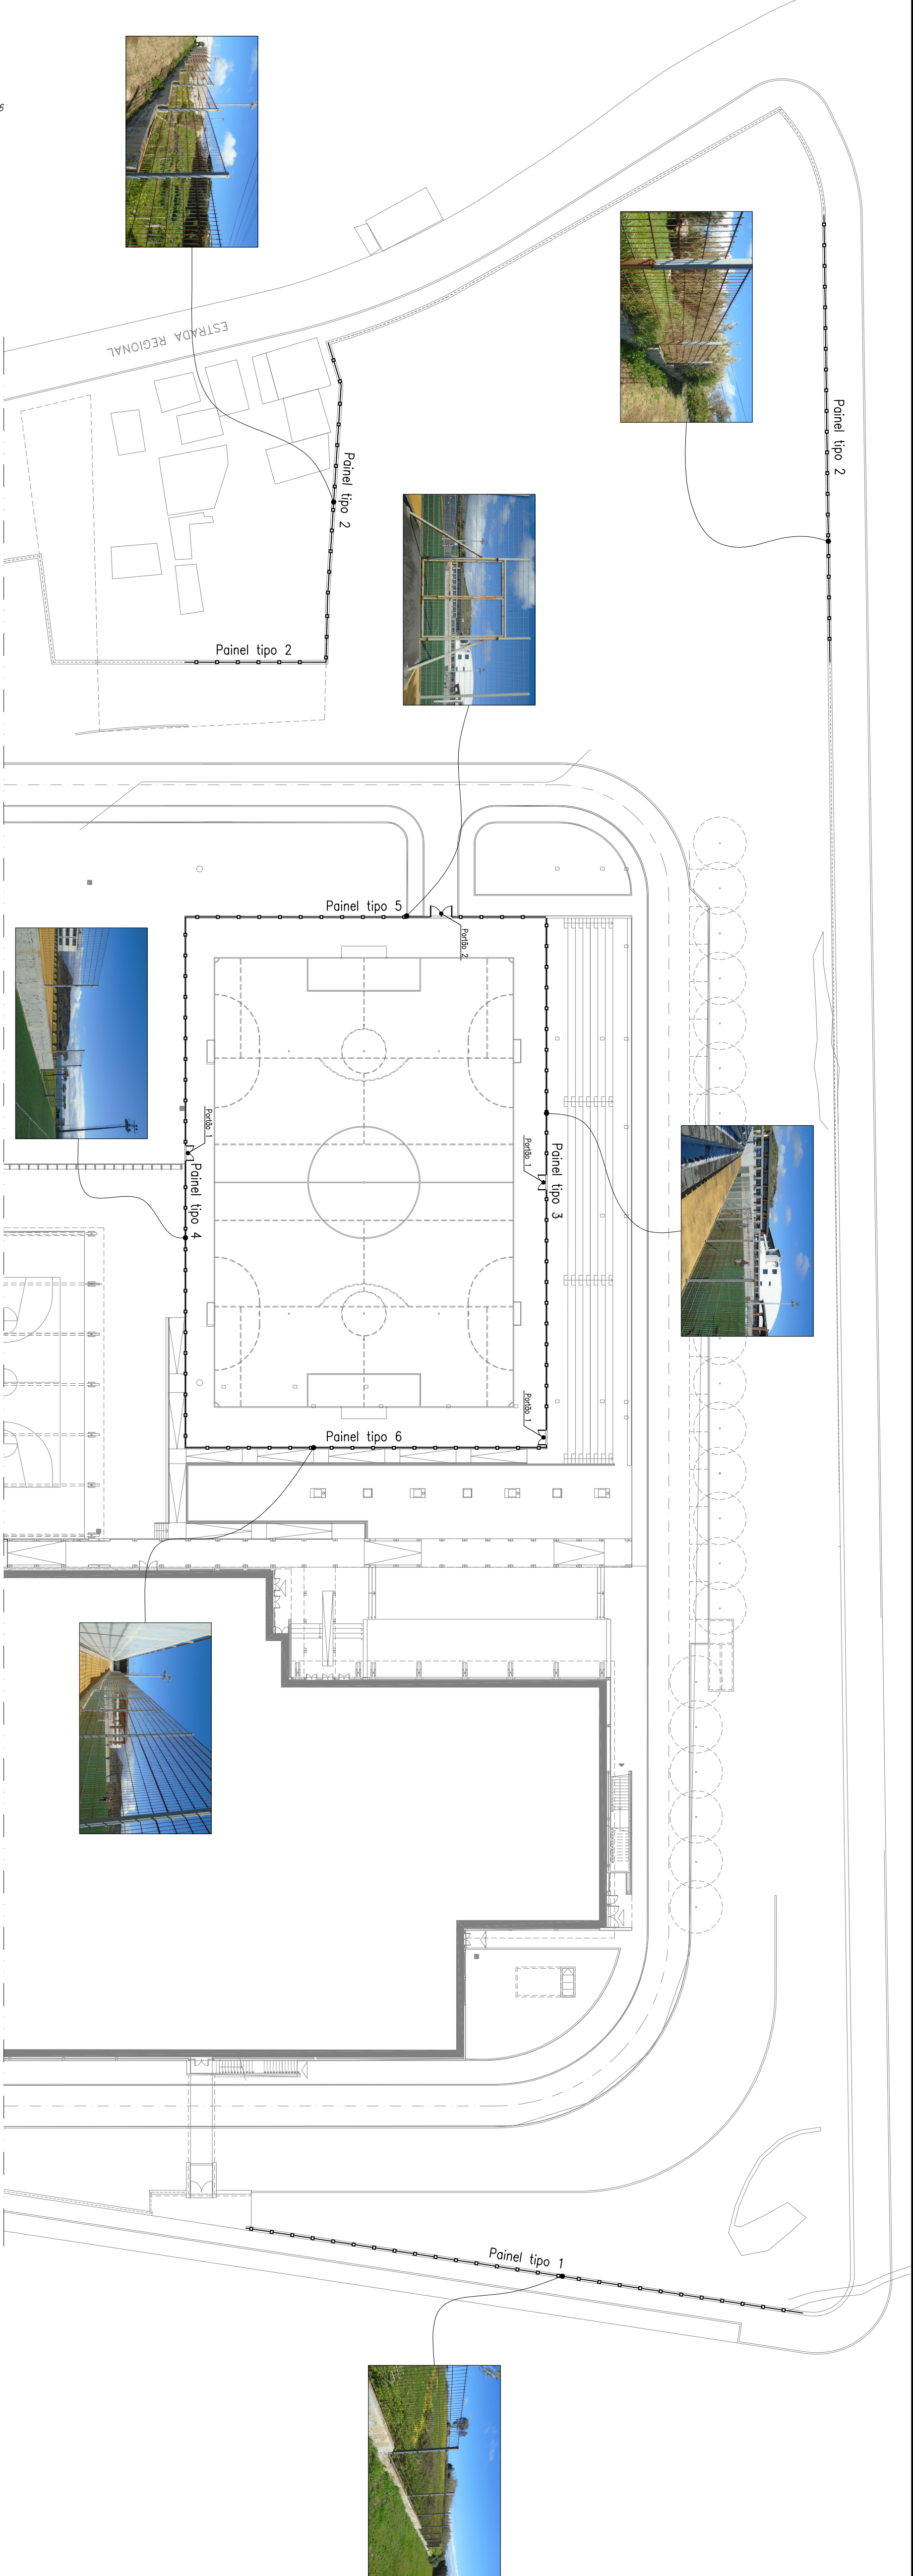


SIMBOLÓGIA:

 Elementos das Vedações a substituir

NOTA:

Todas as dimensões e desenvolvimentos tem que ser confirmados no local, no fase de execução da obra.

DIREÇÃO REGIONAL DO DESPORTO				ANO	PE208/4
INTERVENÇÃO PAVILÃO DO COMPLEXO DESPORTIVO				PROJ.	FEB/2020
MANUEL DE ARIAGA (FURÇÃO LORENZO)				PROJ.	CAN 18
ANGUSTIAS				PROJ.	CAN 18
PROJETO DE EXECUÇÃO				PROJ.	FEB/2020
SUSSTITUIÇÃO DAS VEDAÇÕES DO COMPLEXO DESPORTIVO				PROJ.	FEB/2020
pe				PROJ.	FEB/2020
04				PROJ.	FEB/2020
JOSEPHO COELHO				PROJ.	FEB/2020
1:500				PROJ.	FEB/2020
1:500				PROJ.	FEB/2020
1:500				PROJ.	FEB/2020