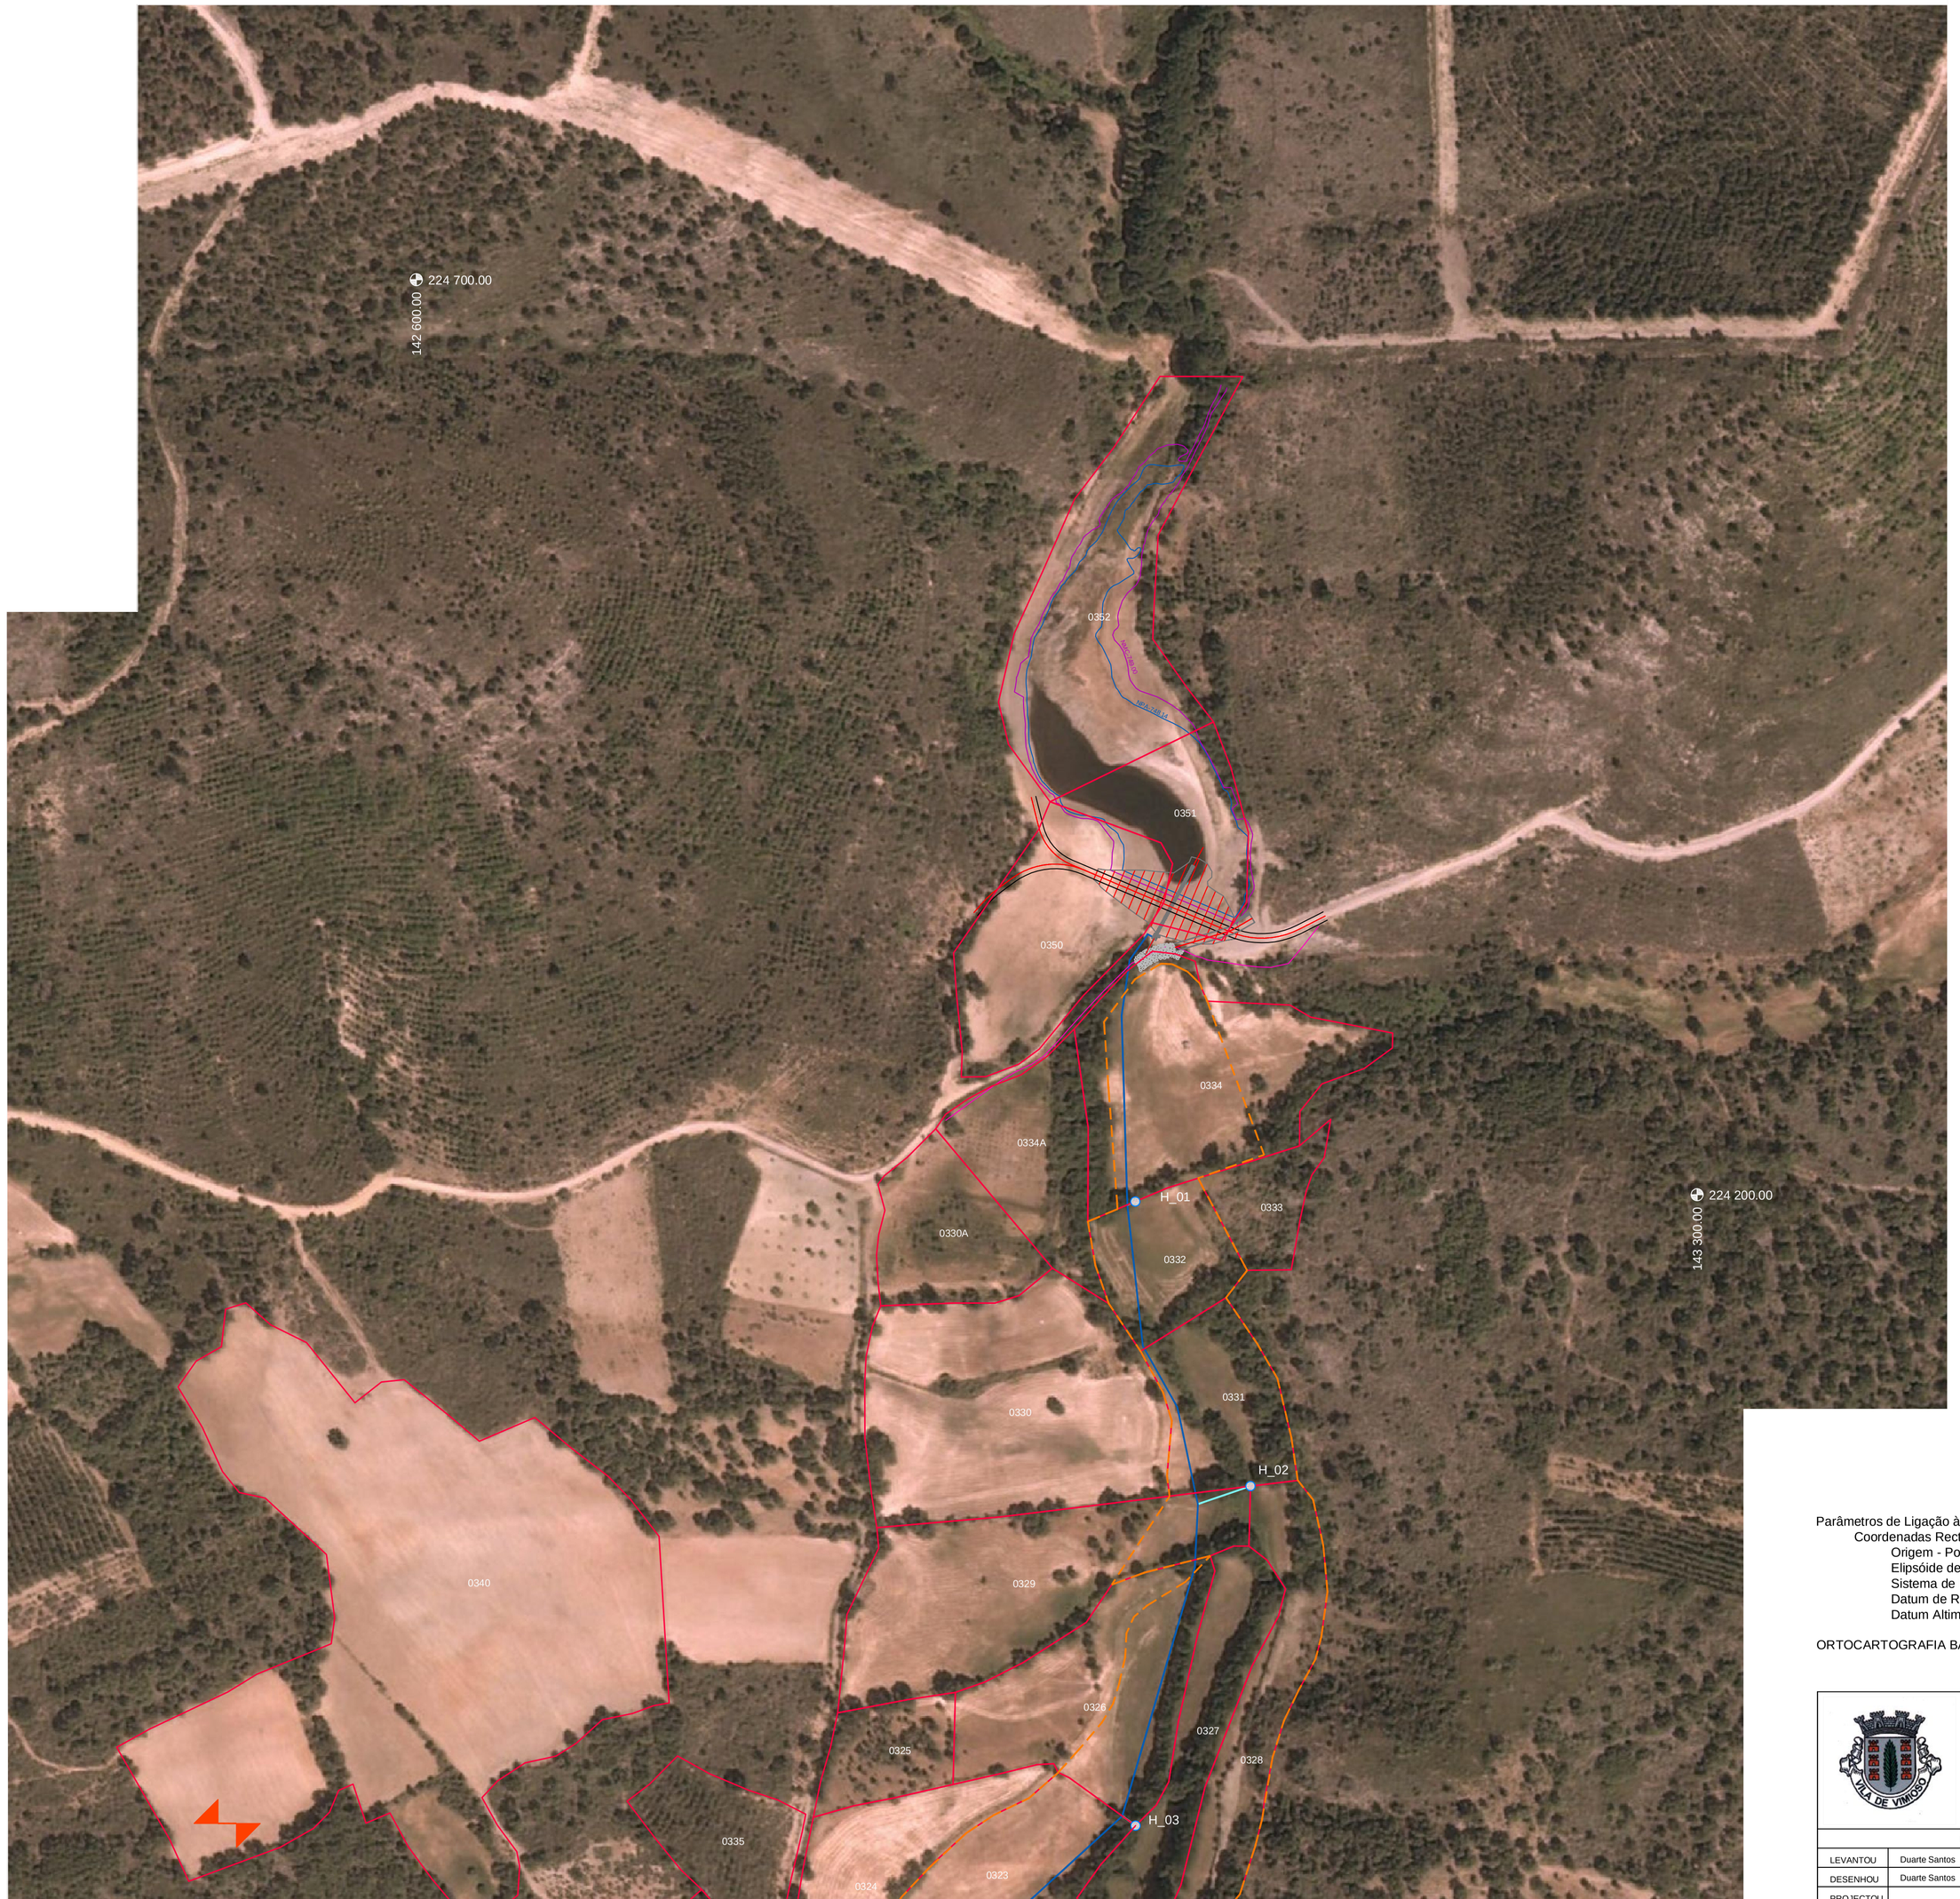

N

00
01
02
03

LEGENDA:

- Perímetro de Rega de Avelanoso
- Perímetro Urbano de Avelanoso
- Conduta Principal
- Condutas Secundárias
- 0088 — Parcela Agrícola
- H_01 — Hidrante

Parâmetros de Ligação à Rede Geodésica Nacional
Coordenadas Rectângulares
Origem - Ponto Central
Elipsóide de Referência - Hayford
Sistema de Representação - Gauss/Krugger
Datum de Referência - Dl73
Datum Altimétrico - Dn Cascais

ORTOCARTOGRAFIA BASE - CÂMARA MUNICIPAL DE VIMIOSO

CÂMARA MUNICIPAL DE VIMIOSO

REGADIO COLECTIVO TRADICIONAL DE AVELANOSO

PROJECTO DE REABILITAÇÃO, MODERNIZAÇÃO E AUMENTO DA CAPACIDADE DE ARMAZENAMENTO DE ÁGUA

BARRAGEM E REDE DE REGA

PLANTA GERAL DEIDENTIFICAÇÃO PARCELAR - CADASTRO GEOMÉTRICO

	NOME:	RUB.	DATA:
LEVANTOU	Duarte Santos		05/2017
DESENHOU	Duarte Santos		05/2017
PROJECTOU			05/2017
APROVOU			

FORMATO A1 MOD. TCE
EDIÇÃO EM ACAD2005 - UC. Nº. 05725-091452-9F00A

DESENHO Nº: CMV-RCTA-23-2016

Folha 23 00

ESCALA: 1:2000

DWG: CMV_RCTA_2016_PE_23_V2.dwg

TCE

www.tce.com.pt