CARTA DE ORDENAMENTO

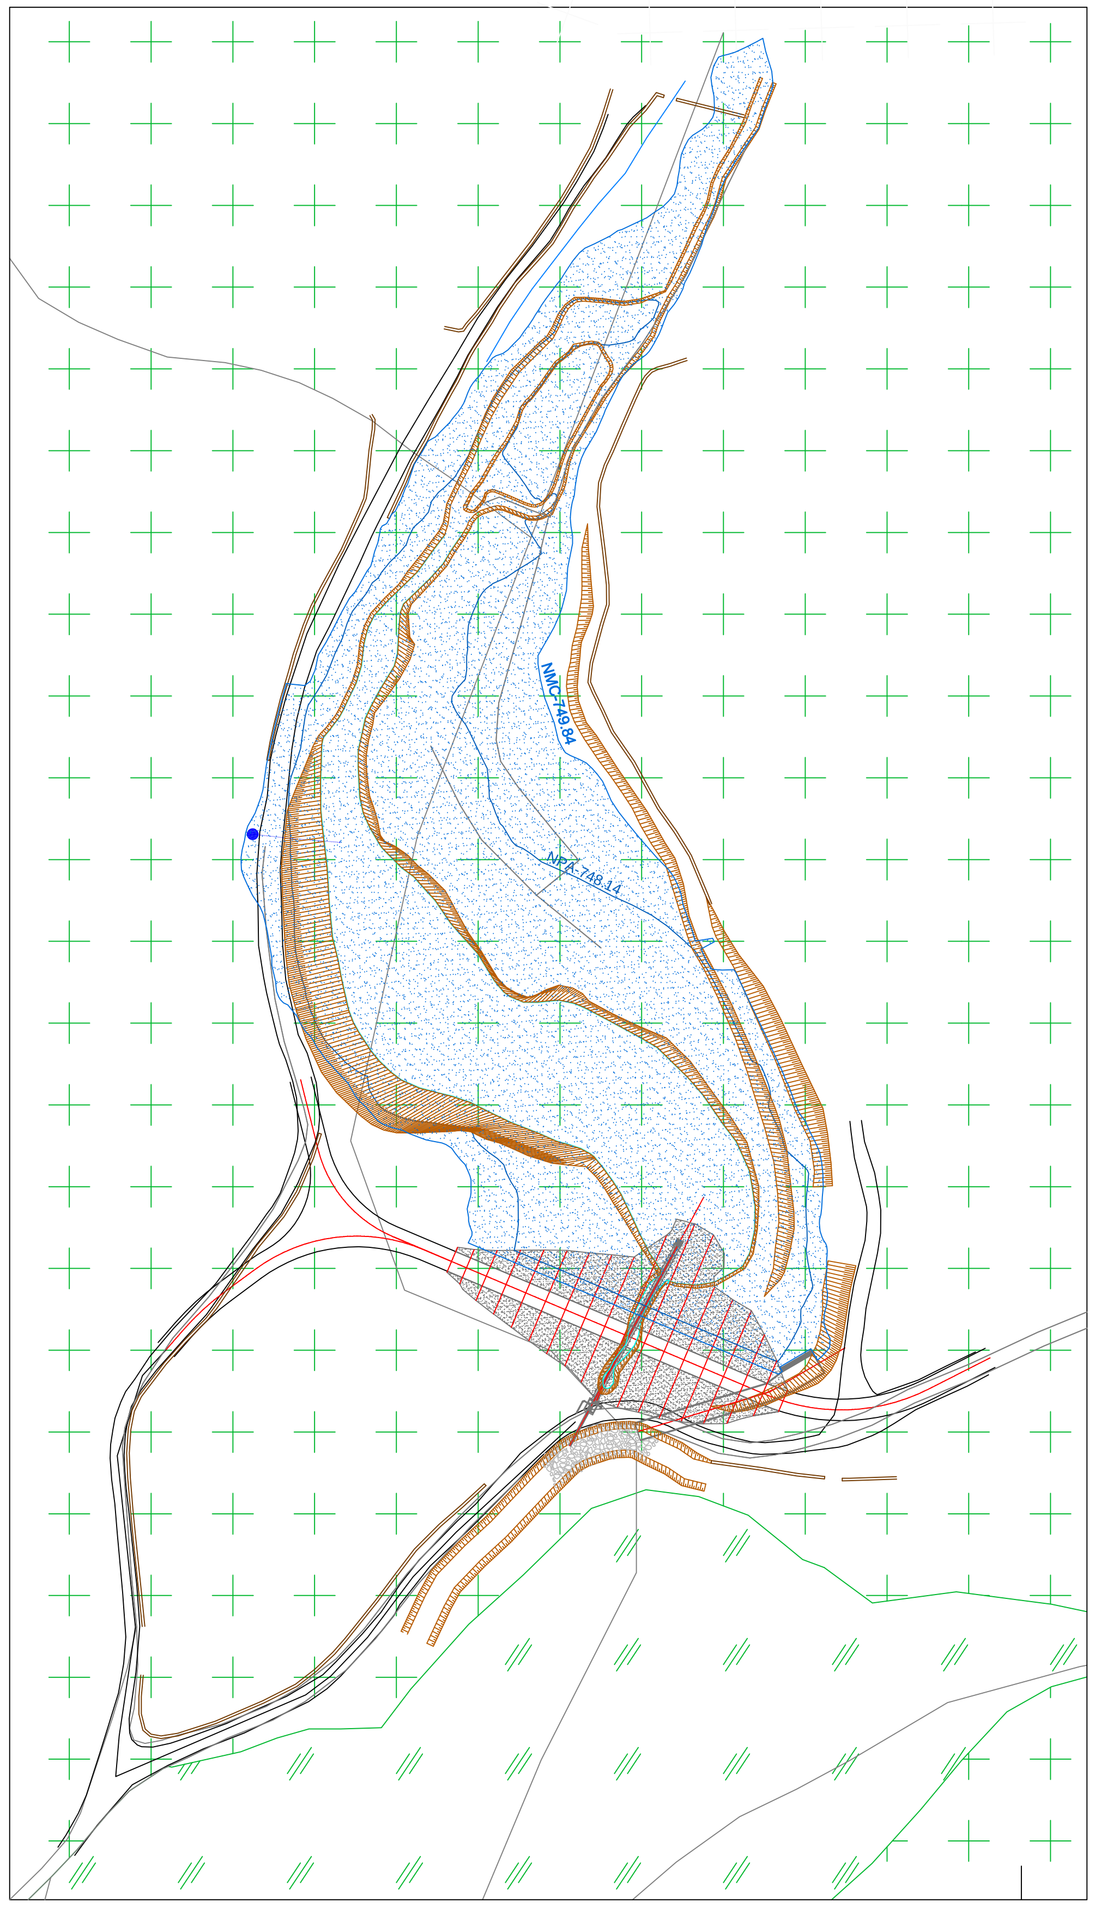

CARTA DE CONDICIONANTES

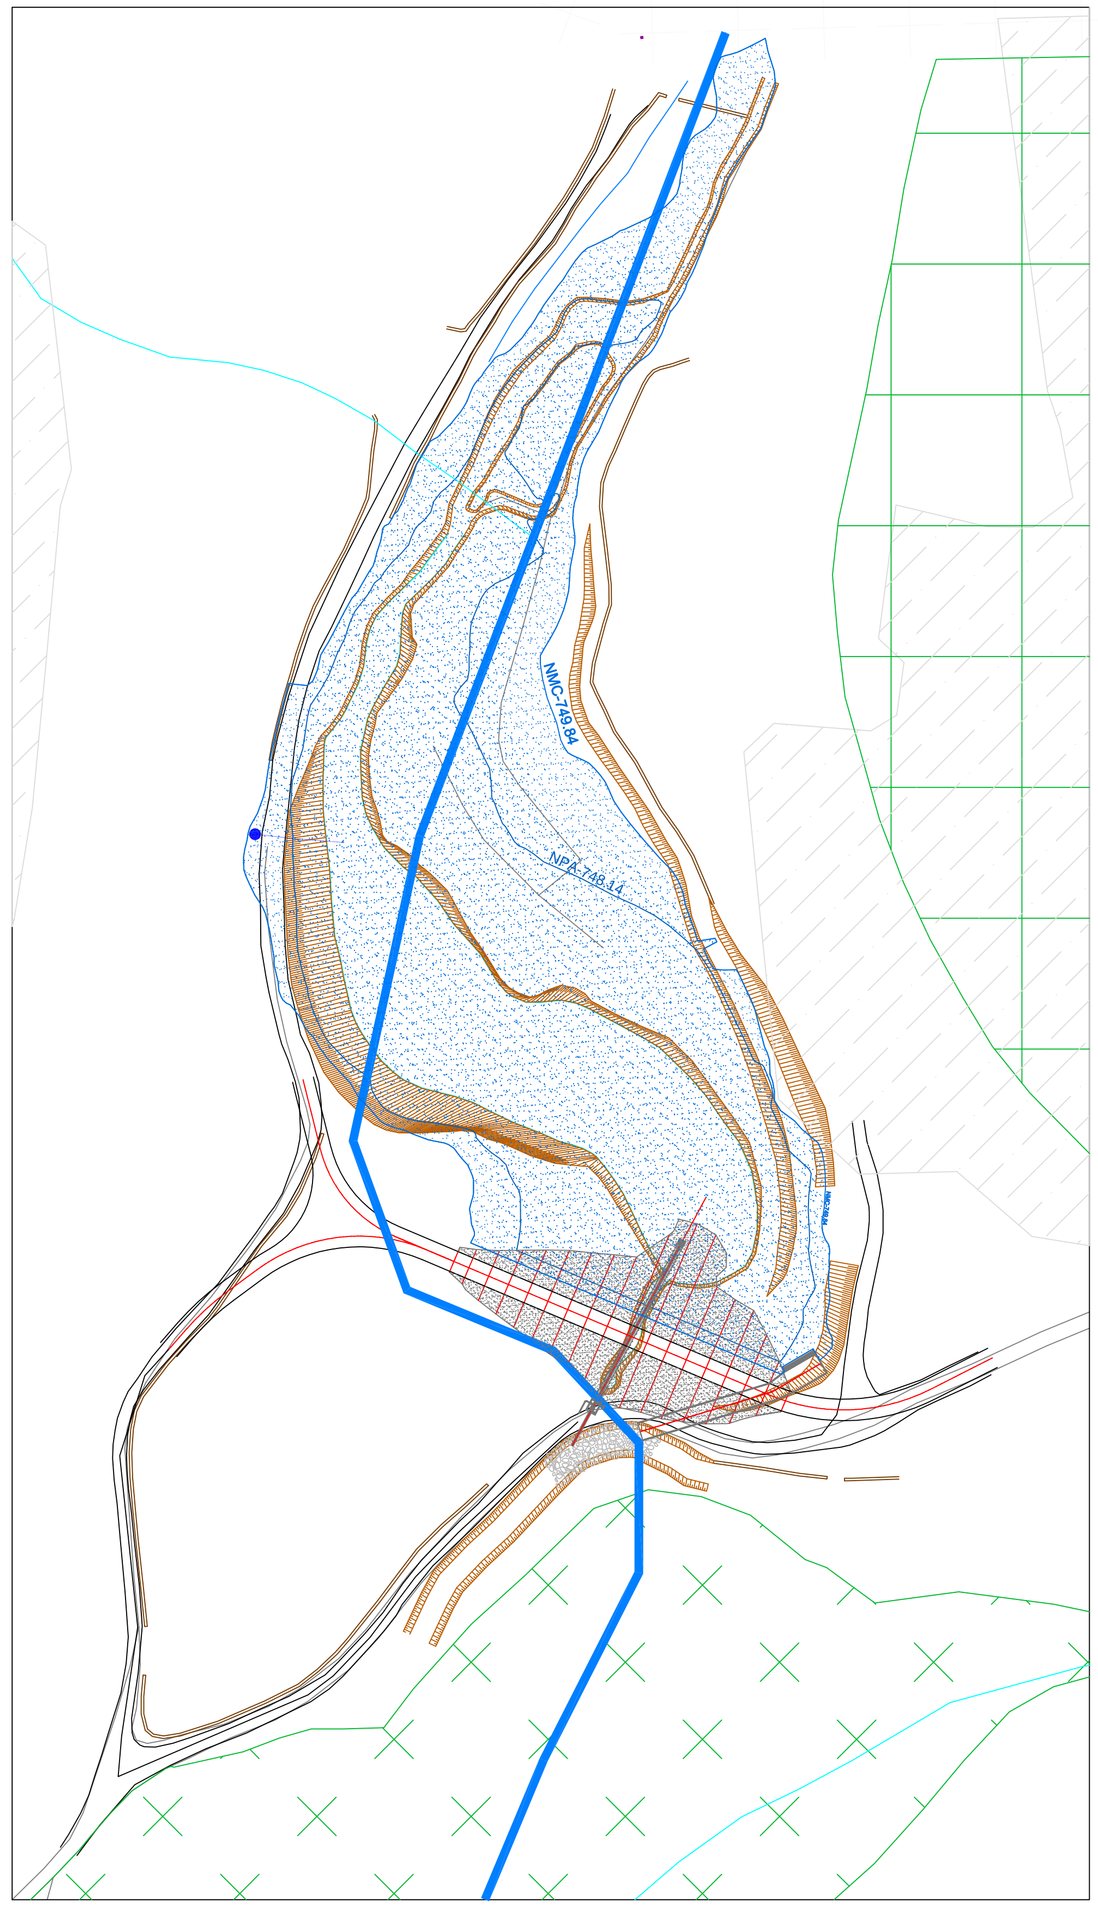

N

LEGENDA:

Barragem de Stª Ana

Albufeira de Stª Ana

Limite de Freguesia - Fronteira

CARTA DE ORDENAMENTO

Espaços de Uso Múltiplo

Espaços Agrícolas

CARTA DE CONDICIONANTES

RAN (Reserva Agrícola Nacional)

Linhas de Água do Dominio Hídrico

REN - Leito dos Cursos de Água

Perímetro Florestal de Avelanoso

REN, Reserva Ecológica Nacional

COORDENADAS RECTÂNGULARES : HAYFORD/GAUSS D73
CARTOGRAFIA BASE - C.M.VIMIOSO
PDM - MUNICIPIO DE VIMIOSO

CÂMARA MUNICIPAL DE VIMIOSO

REGADIO COLECTIVO TRADICIONAL DE AVELANOSO

PROJECTO DE REABILITAÇÃO, MODERNIZAÇÃO E AUMENTO DA CAPACIDADE DE ARMAZENAMENTO DE ÁGUA

BARRAGEM DE SANTA ANA

PLANTA DE SINTESE E CARTA DE CONDICIONANTES

NOME:		RUB.	DATA:
LEVANTOU	Duarte Santos		05/2017
DESENHOU	Duarte Santos		05/2017
PROJECTOU			05/2017
APROVOU			

FORMATO A1 MOD. TCE
EDIÇÃO EM ACAD2005 - LIC. Nº 09725-081452-9F00A

DESENHO Nº: CMV-RCTA-04-2016 | Folha 04 00

ESCALA: 1:1000

DWG: CMV_RCTA_2016_PE_04_V2.dwg

TCE

www.tce.com.pt