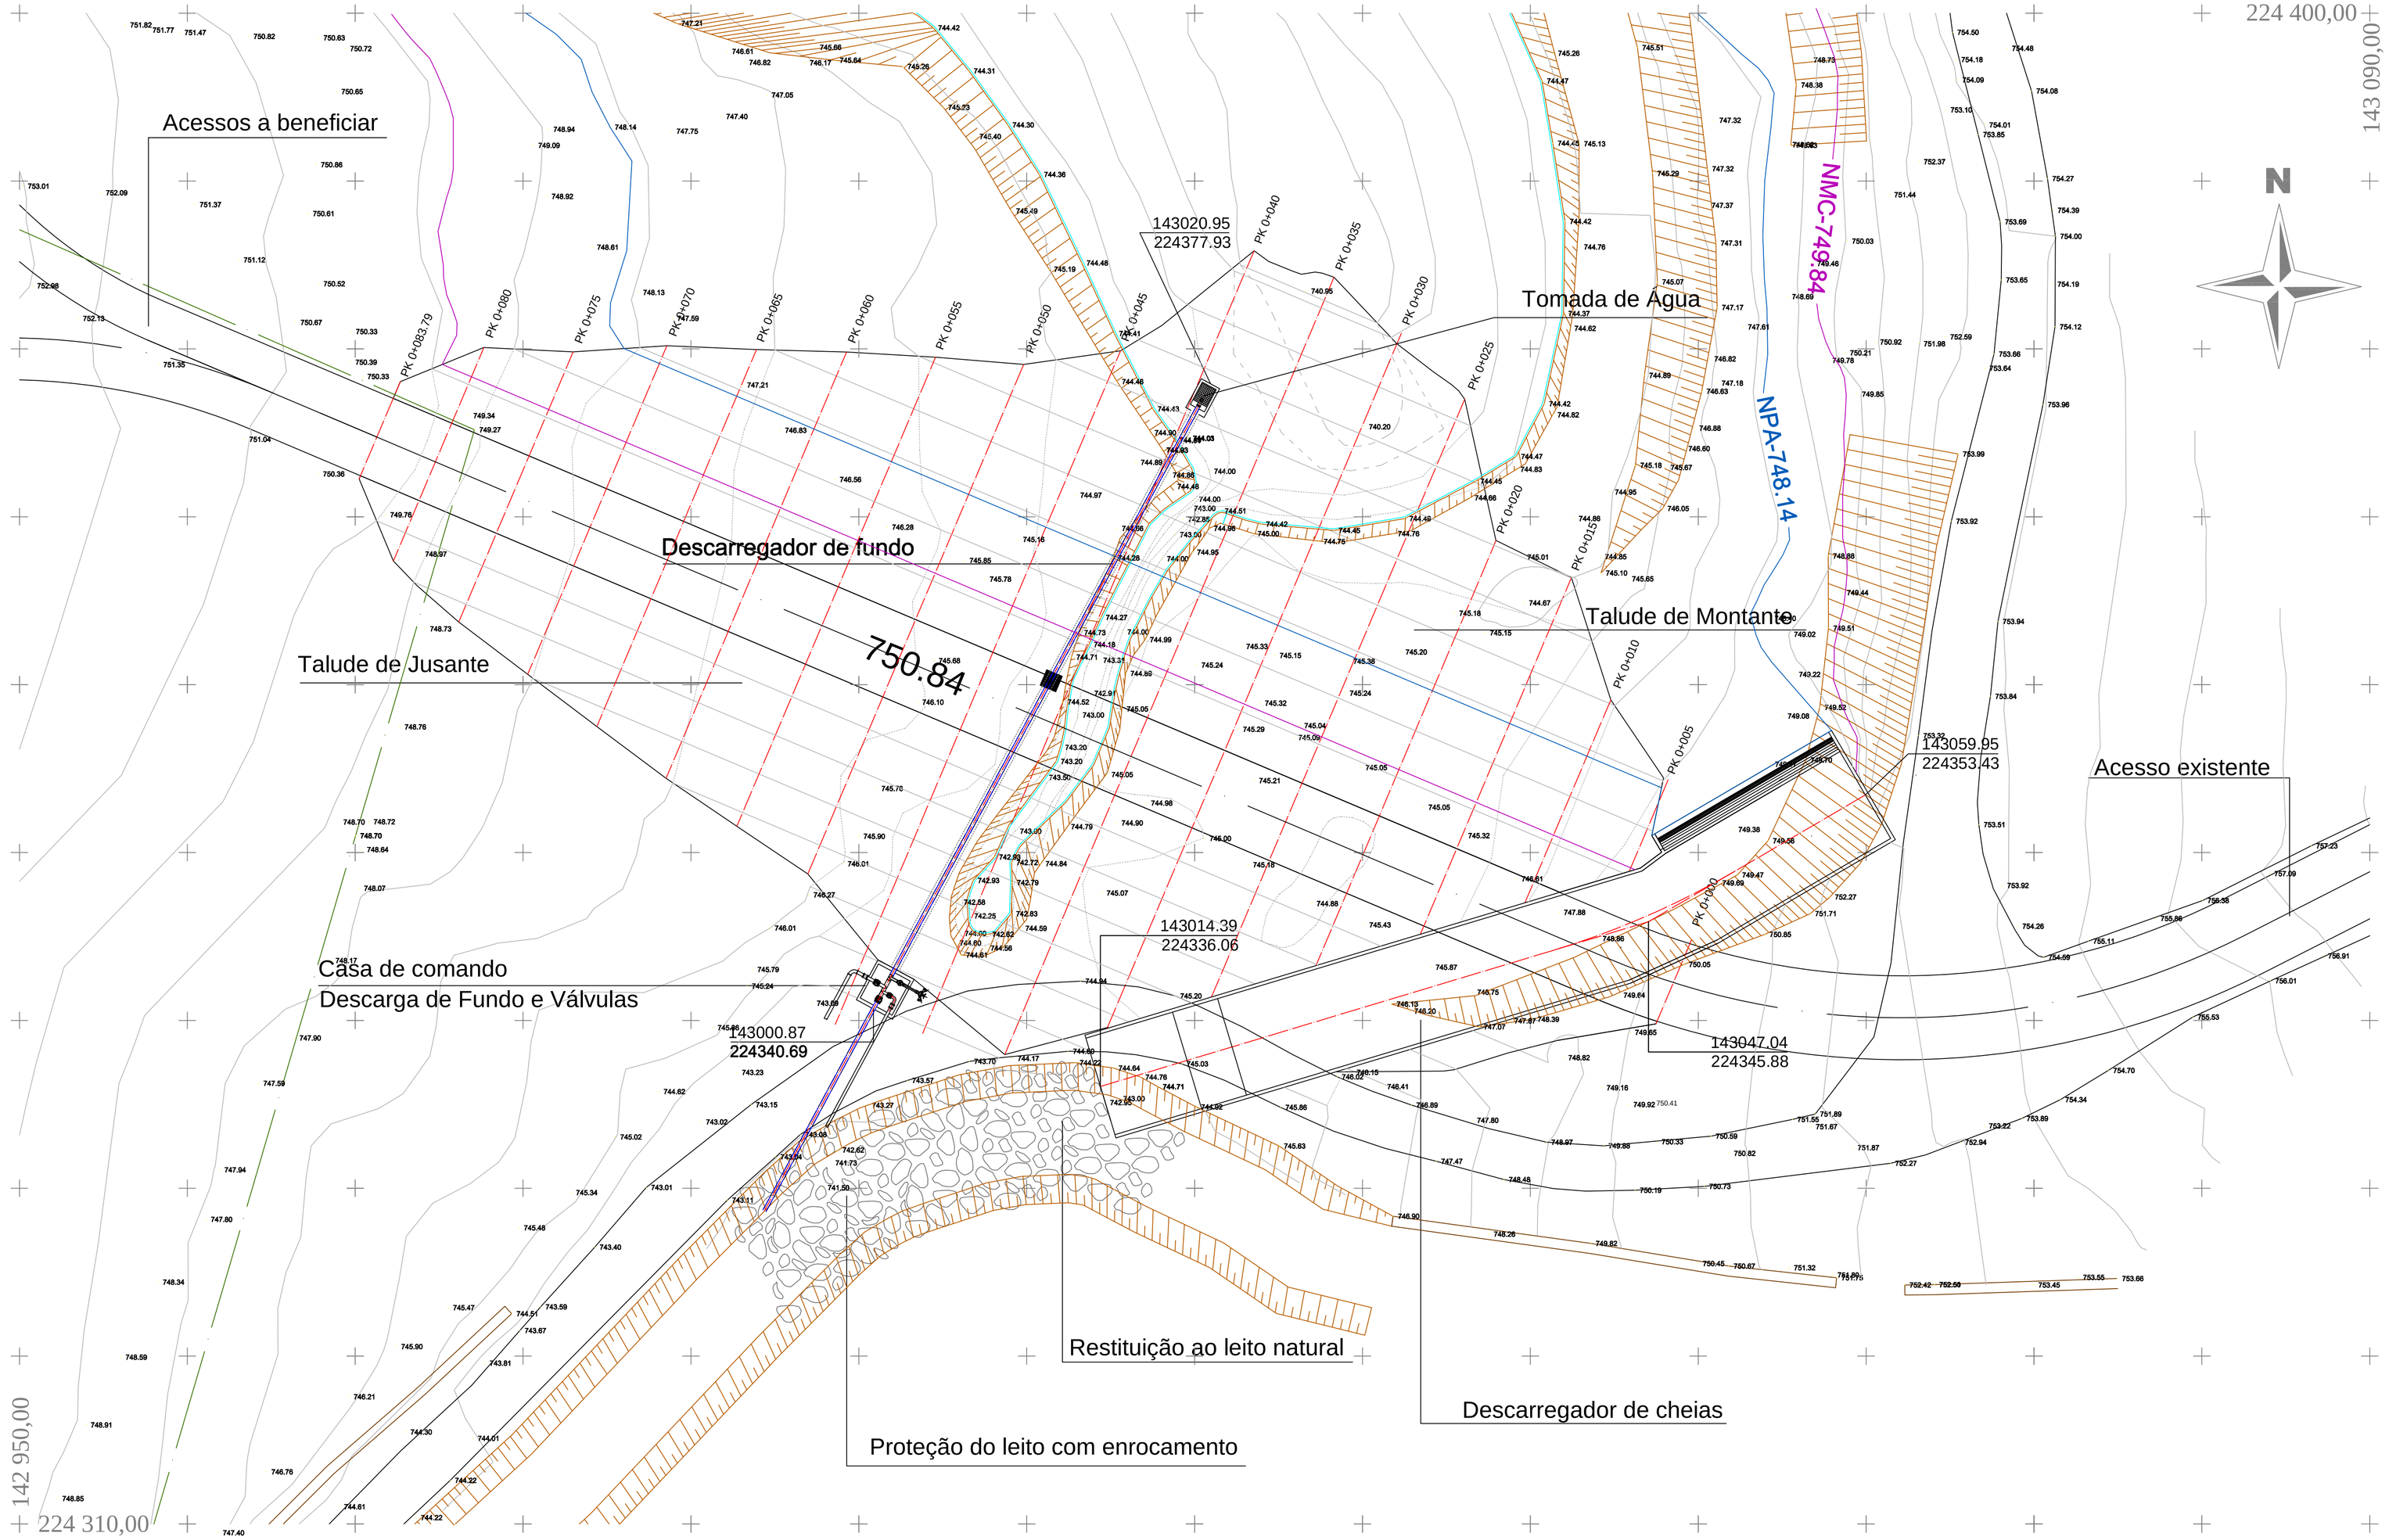

COORDENADAS RECTÂNGULARES : HAYFORD/GAUSS D73

CÂMARA MUNICIPAL DE VIMIOSO

REGADIO COLECTIVO TRADICIONAL DE AVELANOSO

PROJECTO DE REABILITAÇÃO, MODERNIZAÇÃO E AUMENTO DA CAPACIDADE DE ARMAZENAMENTO DE ÁGUA

BARRAGEM DE SANTA ANA

ORGÃOS DE EXPLORAÇÃO E SEGURANÇA - PLANTA GERAL

NOME:		RUB.	DATA:	DESENHO Nº	Folha
LEVANTOU	Duarte Santos		05/2017	CMV-RCTA-06-2016	06 00
DESENHOU	Duarte Santos		05/2017		
PROJECTOU	Filipe Castro Rego		05/2017	ESCALA: 1:200	
APROVOU				DWG: CMV_RCTA_2016_PE_06_V2.dwg	

FORMATO A1 MOD. TCE
EDIÇÃO EM ACAD2005 - LIC. Nº 05725-091452-9F00A

TCE www.tce.com.pt