BARRAGEM

PERFIL LONGITUDINAL

Escala 1:500

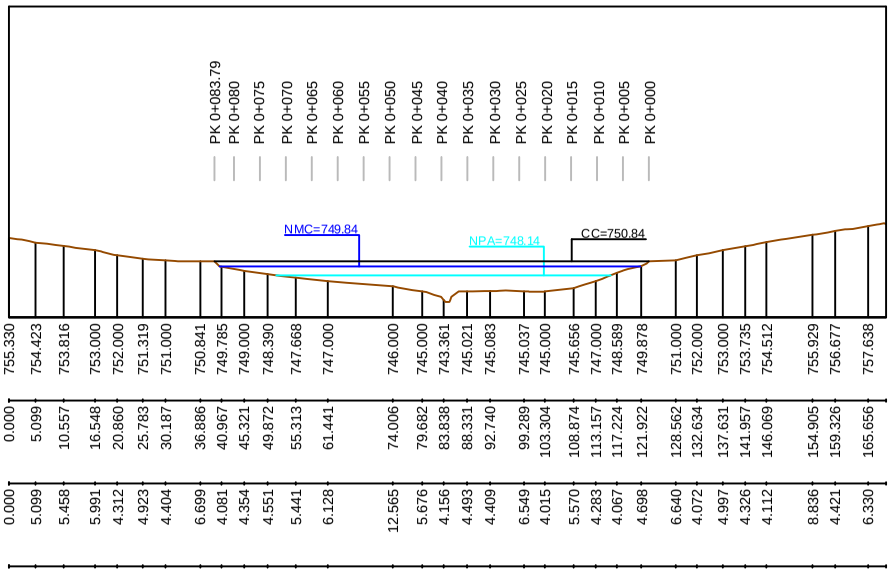

| | | |