


23/10/2018 11:25:25
Arquitectura / Coordenação Geral
R. Juliana Faria, Nº 12 - 11º
1950 - 131 Lisboa - Portugal
T. (351) 21 782 62 78
F. (351) 21 782 62 79
geral@aripa.pt - www.aripa.pt

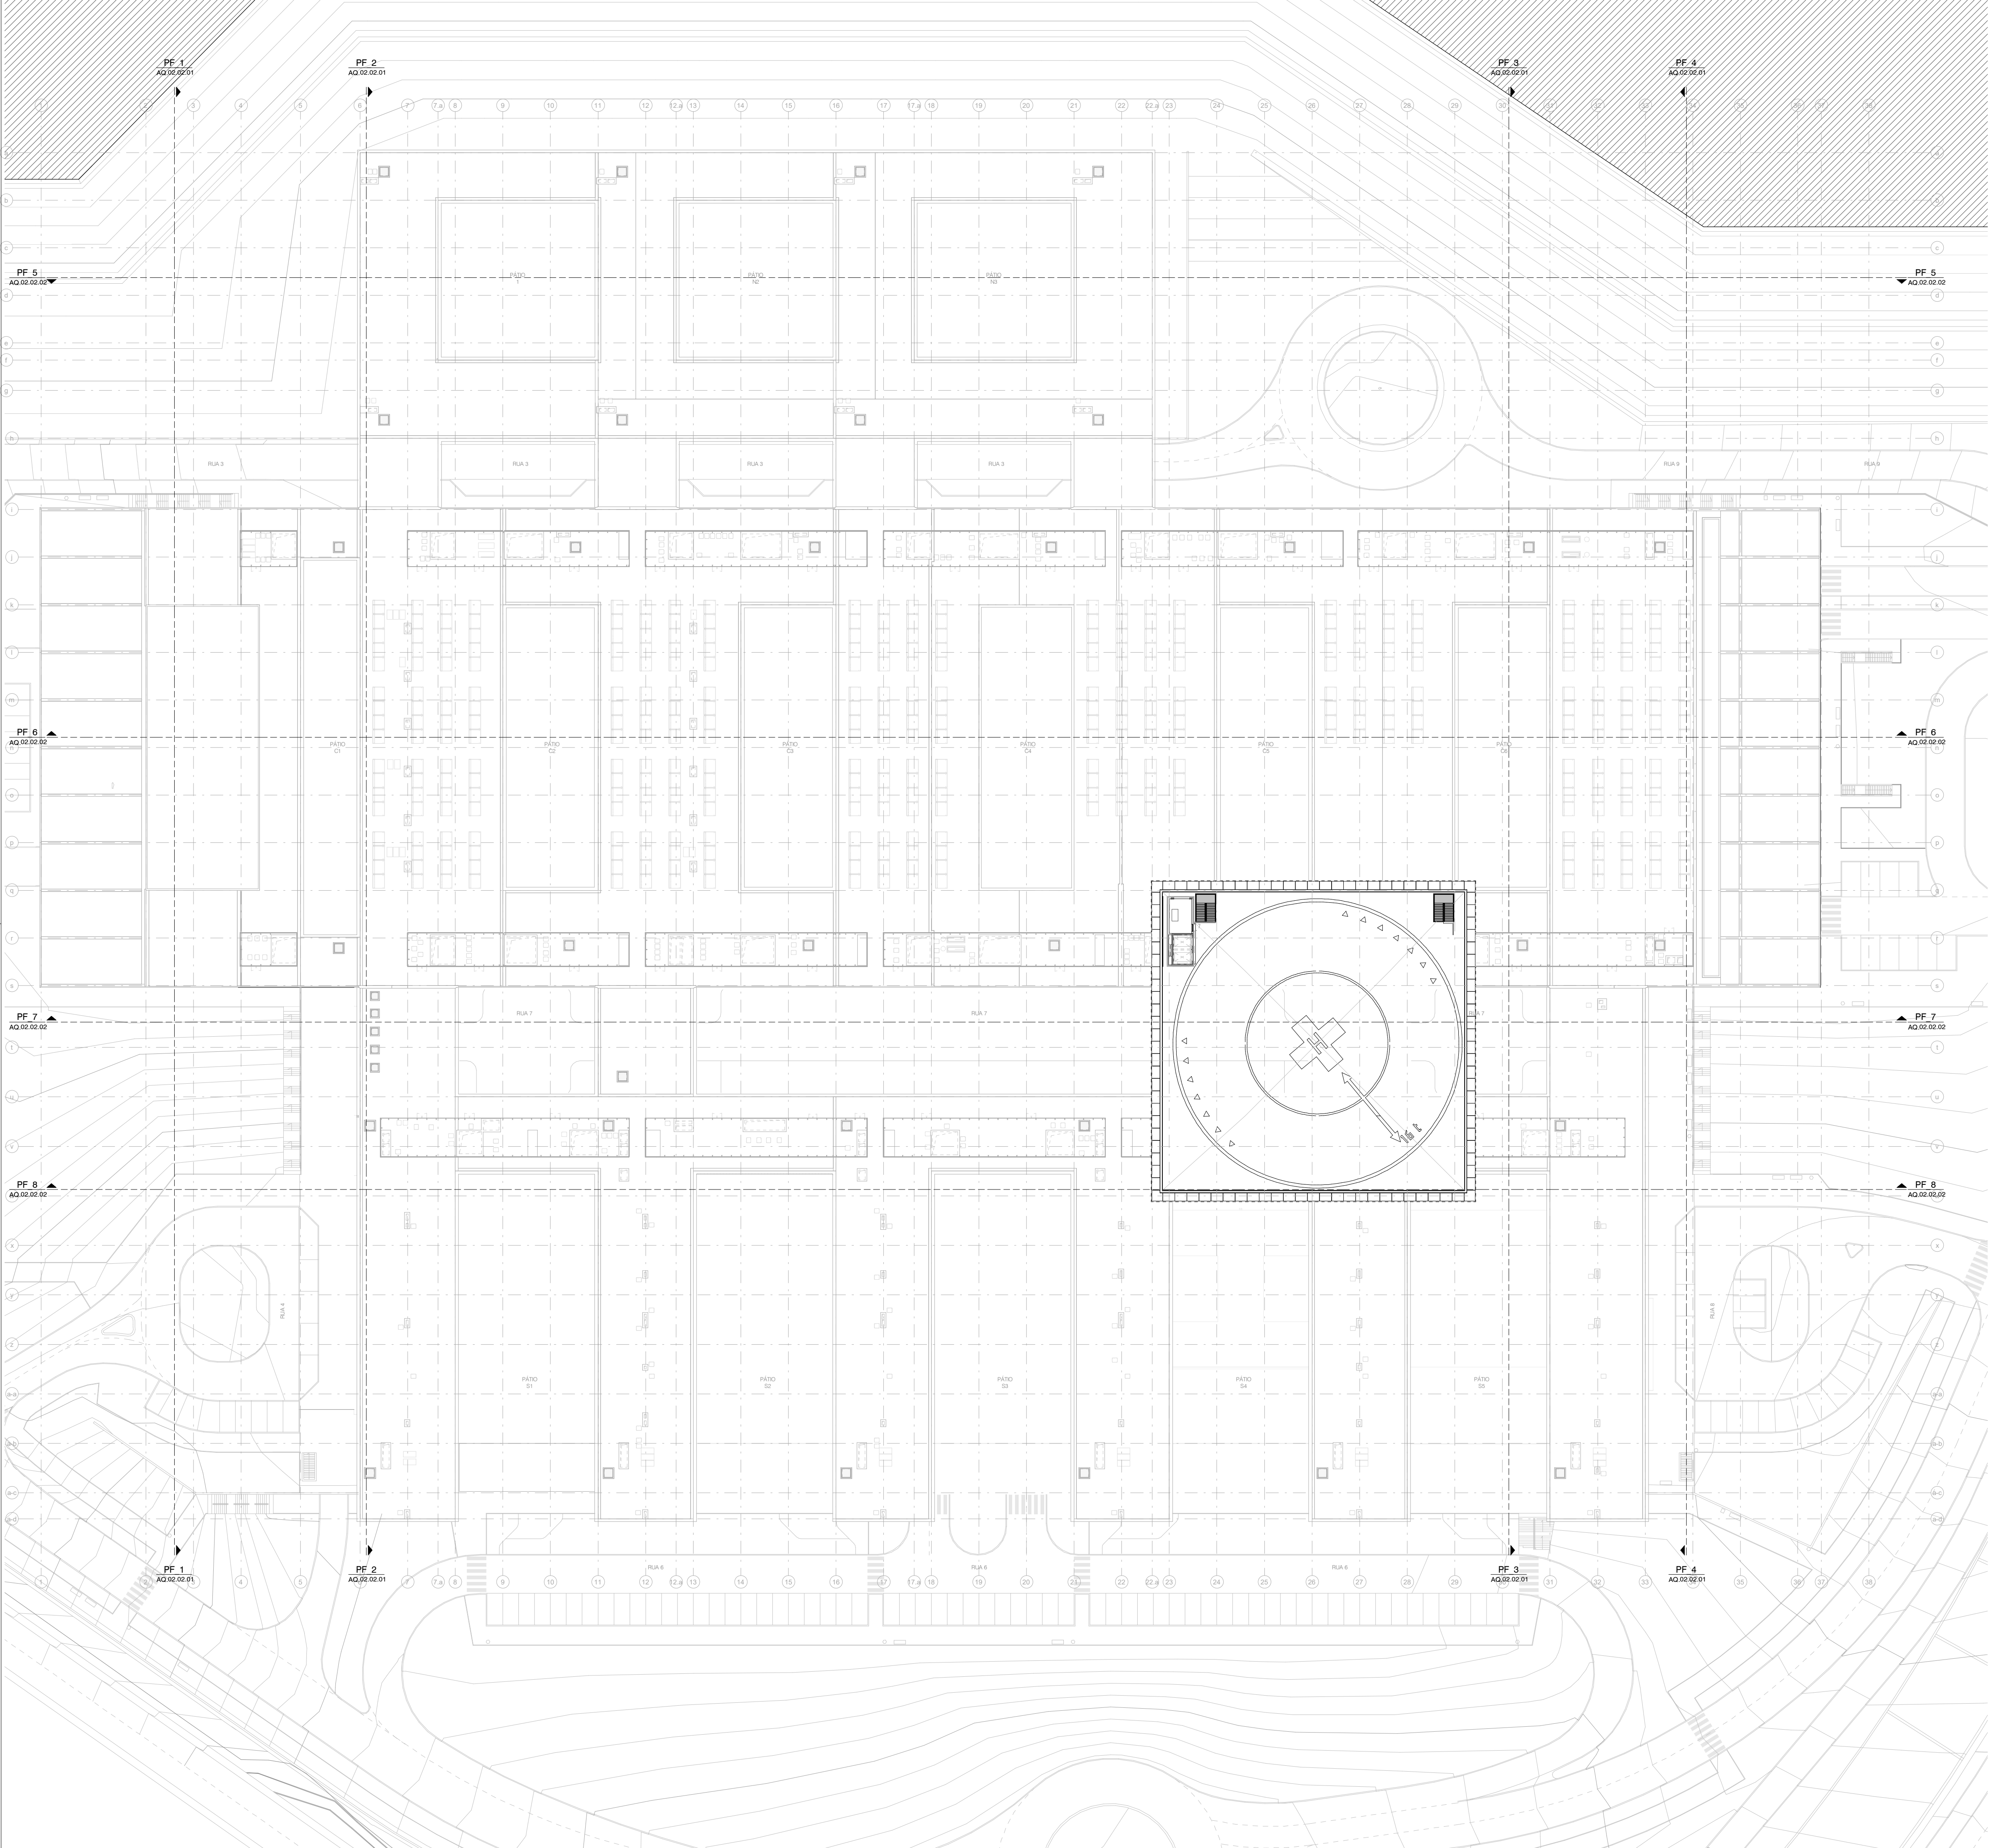

Revisão nº		Observações		Data	Rubrica
ARIPA ARQUITECTOS Arquitectura / Coordenação Geral R. Julieta Faria, Nº 12 - 11º 1950 - 131 Lisboa - Portugal T. (351) 21 782 62 78 F. (351) 21 782 62 79 geral@aripa.pt - www.aripa.pt		Ida Pedreiro Rita Pinheiro Francisco Elzy João Soares Jorge Wong José Mendes João Mendes Luís Lopes Miguel Roque Nuno Mendes Nuno Mendes Patrícia Monteiro Paula Amaral Paula Amaral Sara Mendes Sara Mendes Teresa Santiago Teresa Santiago		Especialidades Álvaro Taveira	