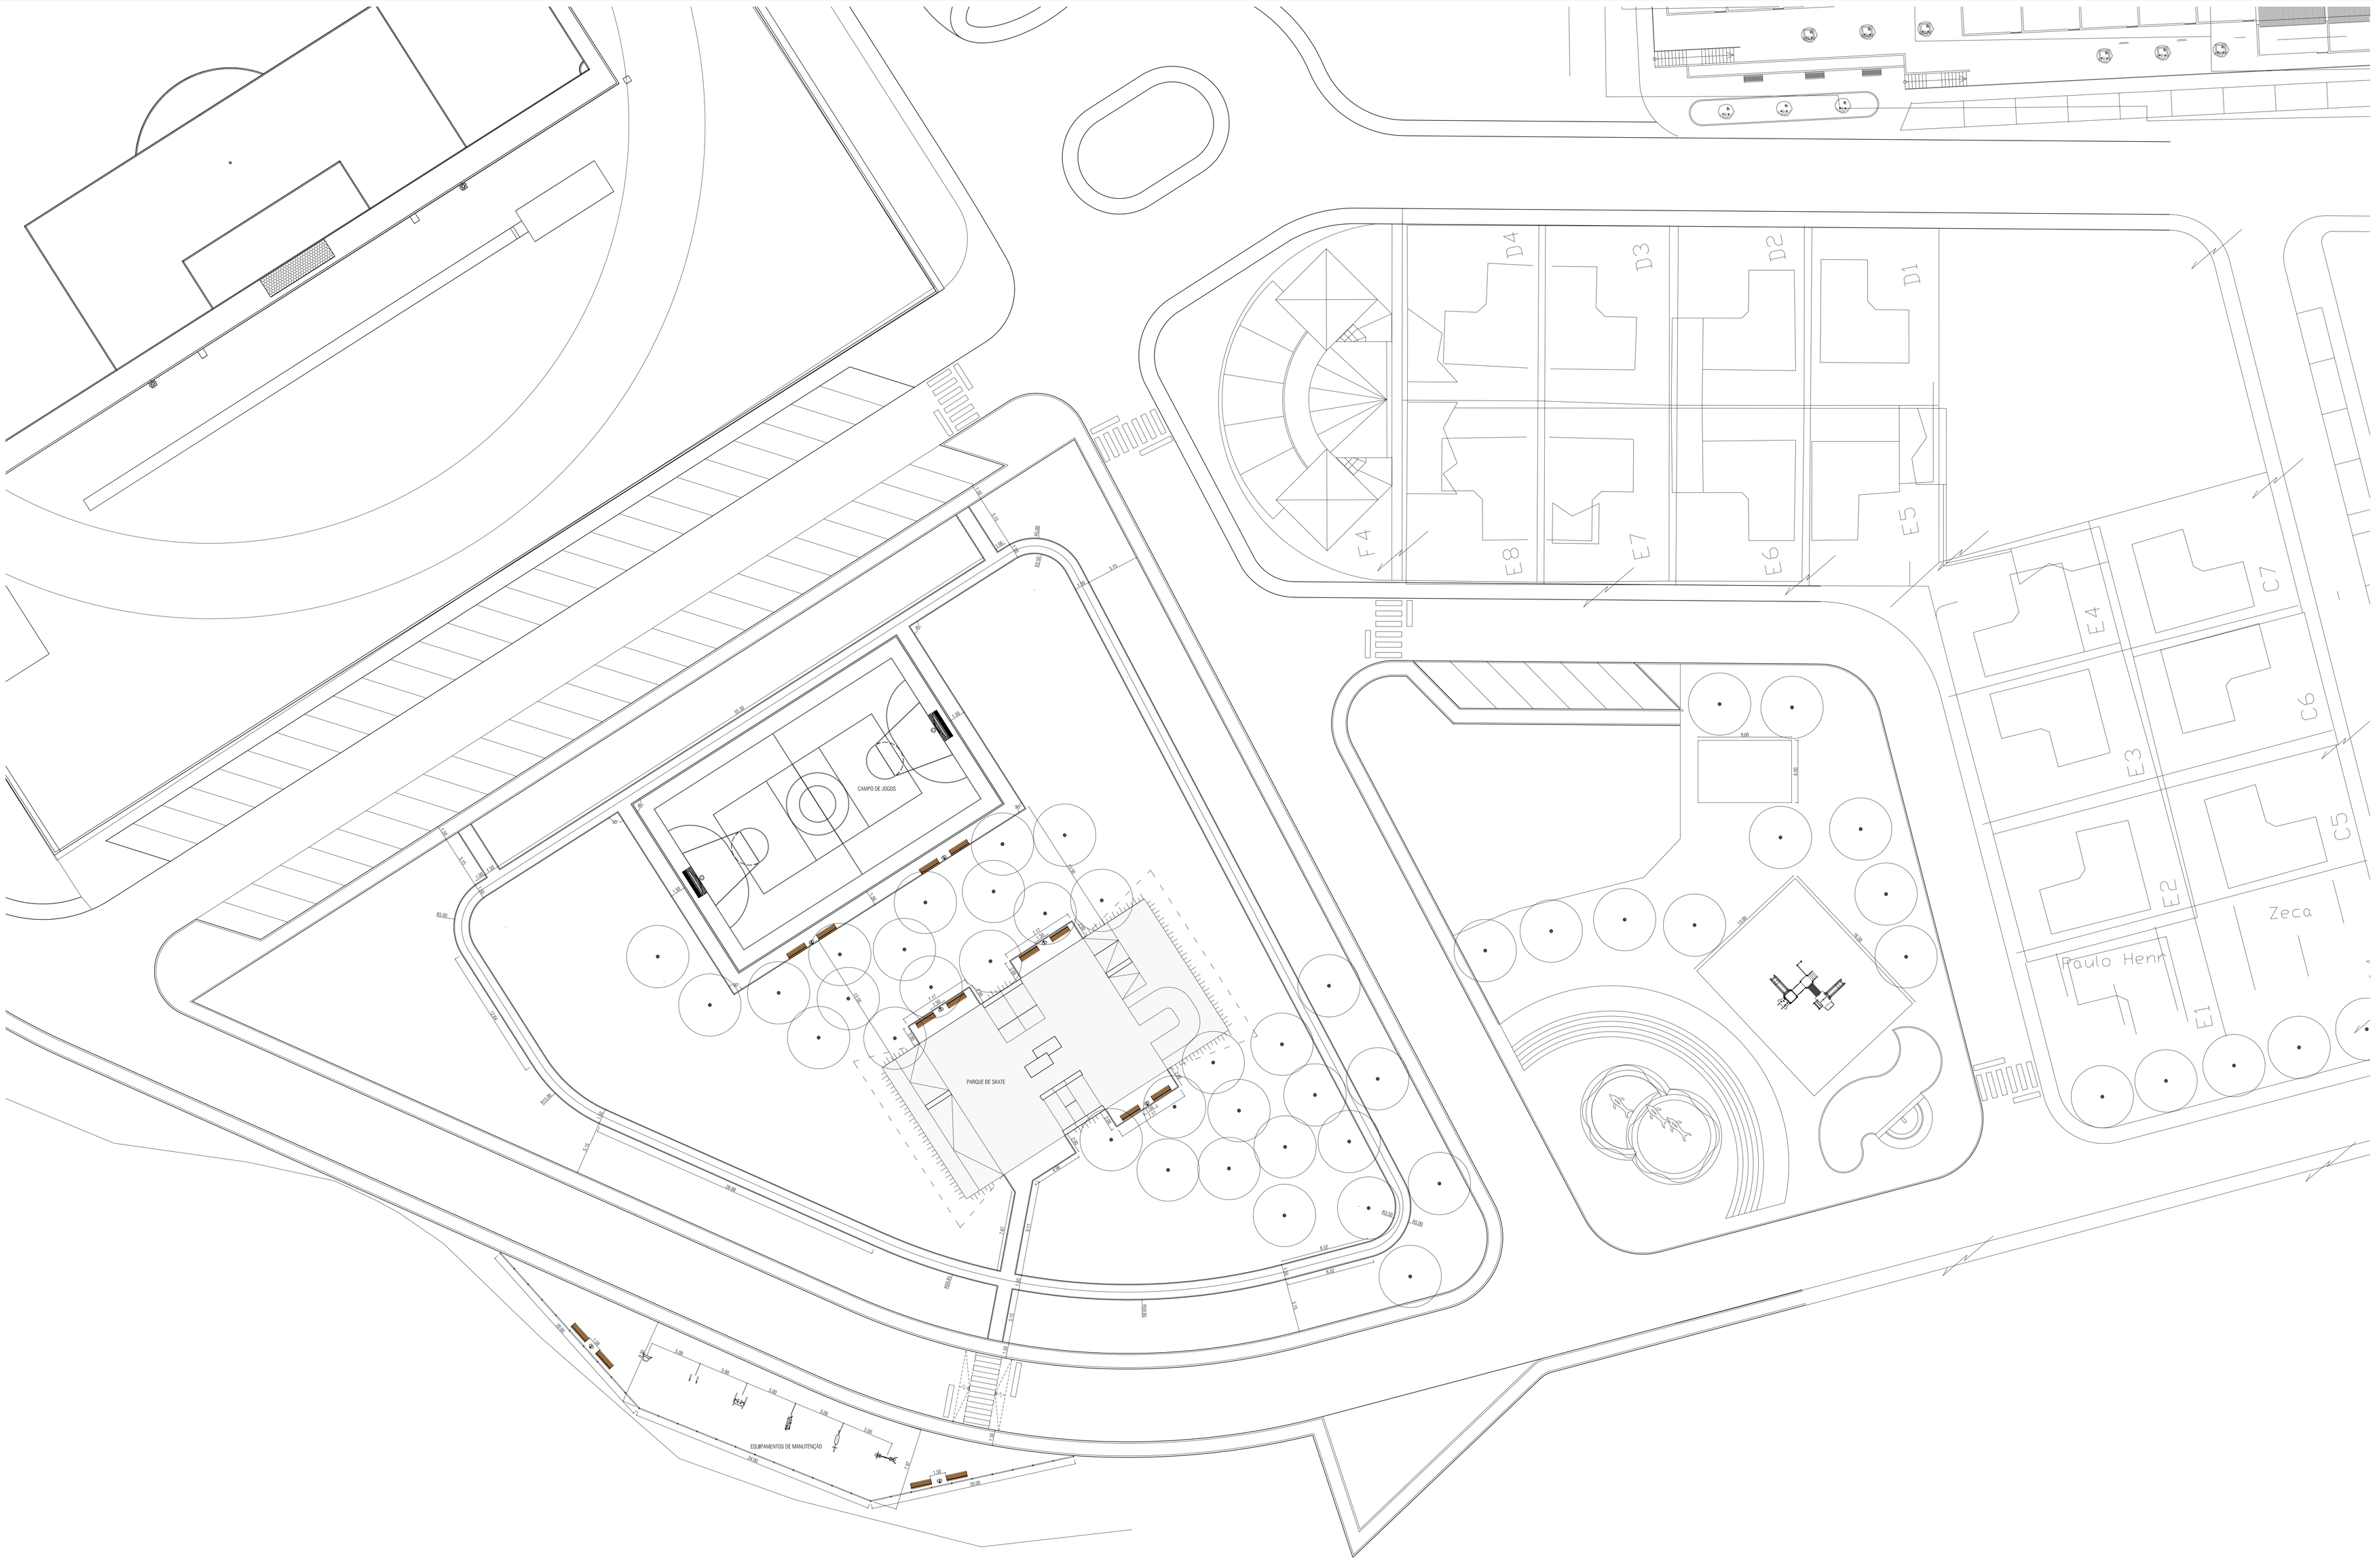


CLÁUSULA ÚNICA: ESTE DESENHO É PERTENÇA DE "PROJECTANGRA", BEM COMO O RESULTADO DA INTERPRETAÇÃO DO OBJECTO NELE REPRESENTADO, NÃO PODENDO O MESMO EM CASO ALGUM SER COPIADO, USADO OU COMERCIALIZADO, SOB PENA DE SE INCORRER EM PROCESSO JURÍDICO CONTRA EVENTUAIS PLAGIADORES DESTA PEÇA OU INFRACTORES DESTA CLÁUSULA.

N

PROJECTANGRA
GABINETE AÇOREANO DE PROJECTOS, LDA

ARQUITETURA: MARIANA ORTINS GODINHO

ARQUITETURA PAISAGISTA: DANIELA MENDONÇA VAZ

ENGENHARIA: ADRIANO ROSA

MUNICÍPIO DE VELAS

2ª FASE DA REABILITAÇÃO URBANA DA SEDE DO CONCELHO DAS VELAS

PROJETO DE ARQUITETURA - EXECUÇÃO

ZONA DE ENTRE MORROS
IMPLANTAÇÃO GERAL DA OBRA - PLANIMETRIA

2015.117

DEZEMBRO 2018 | ESC. 1/200 | T2.1