
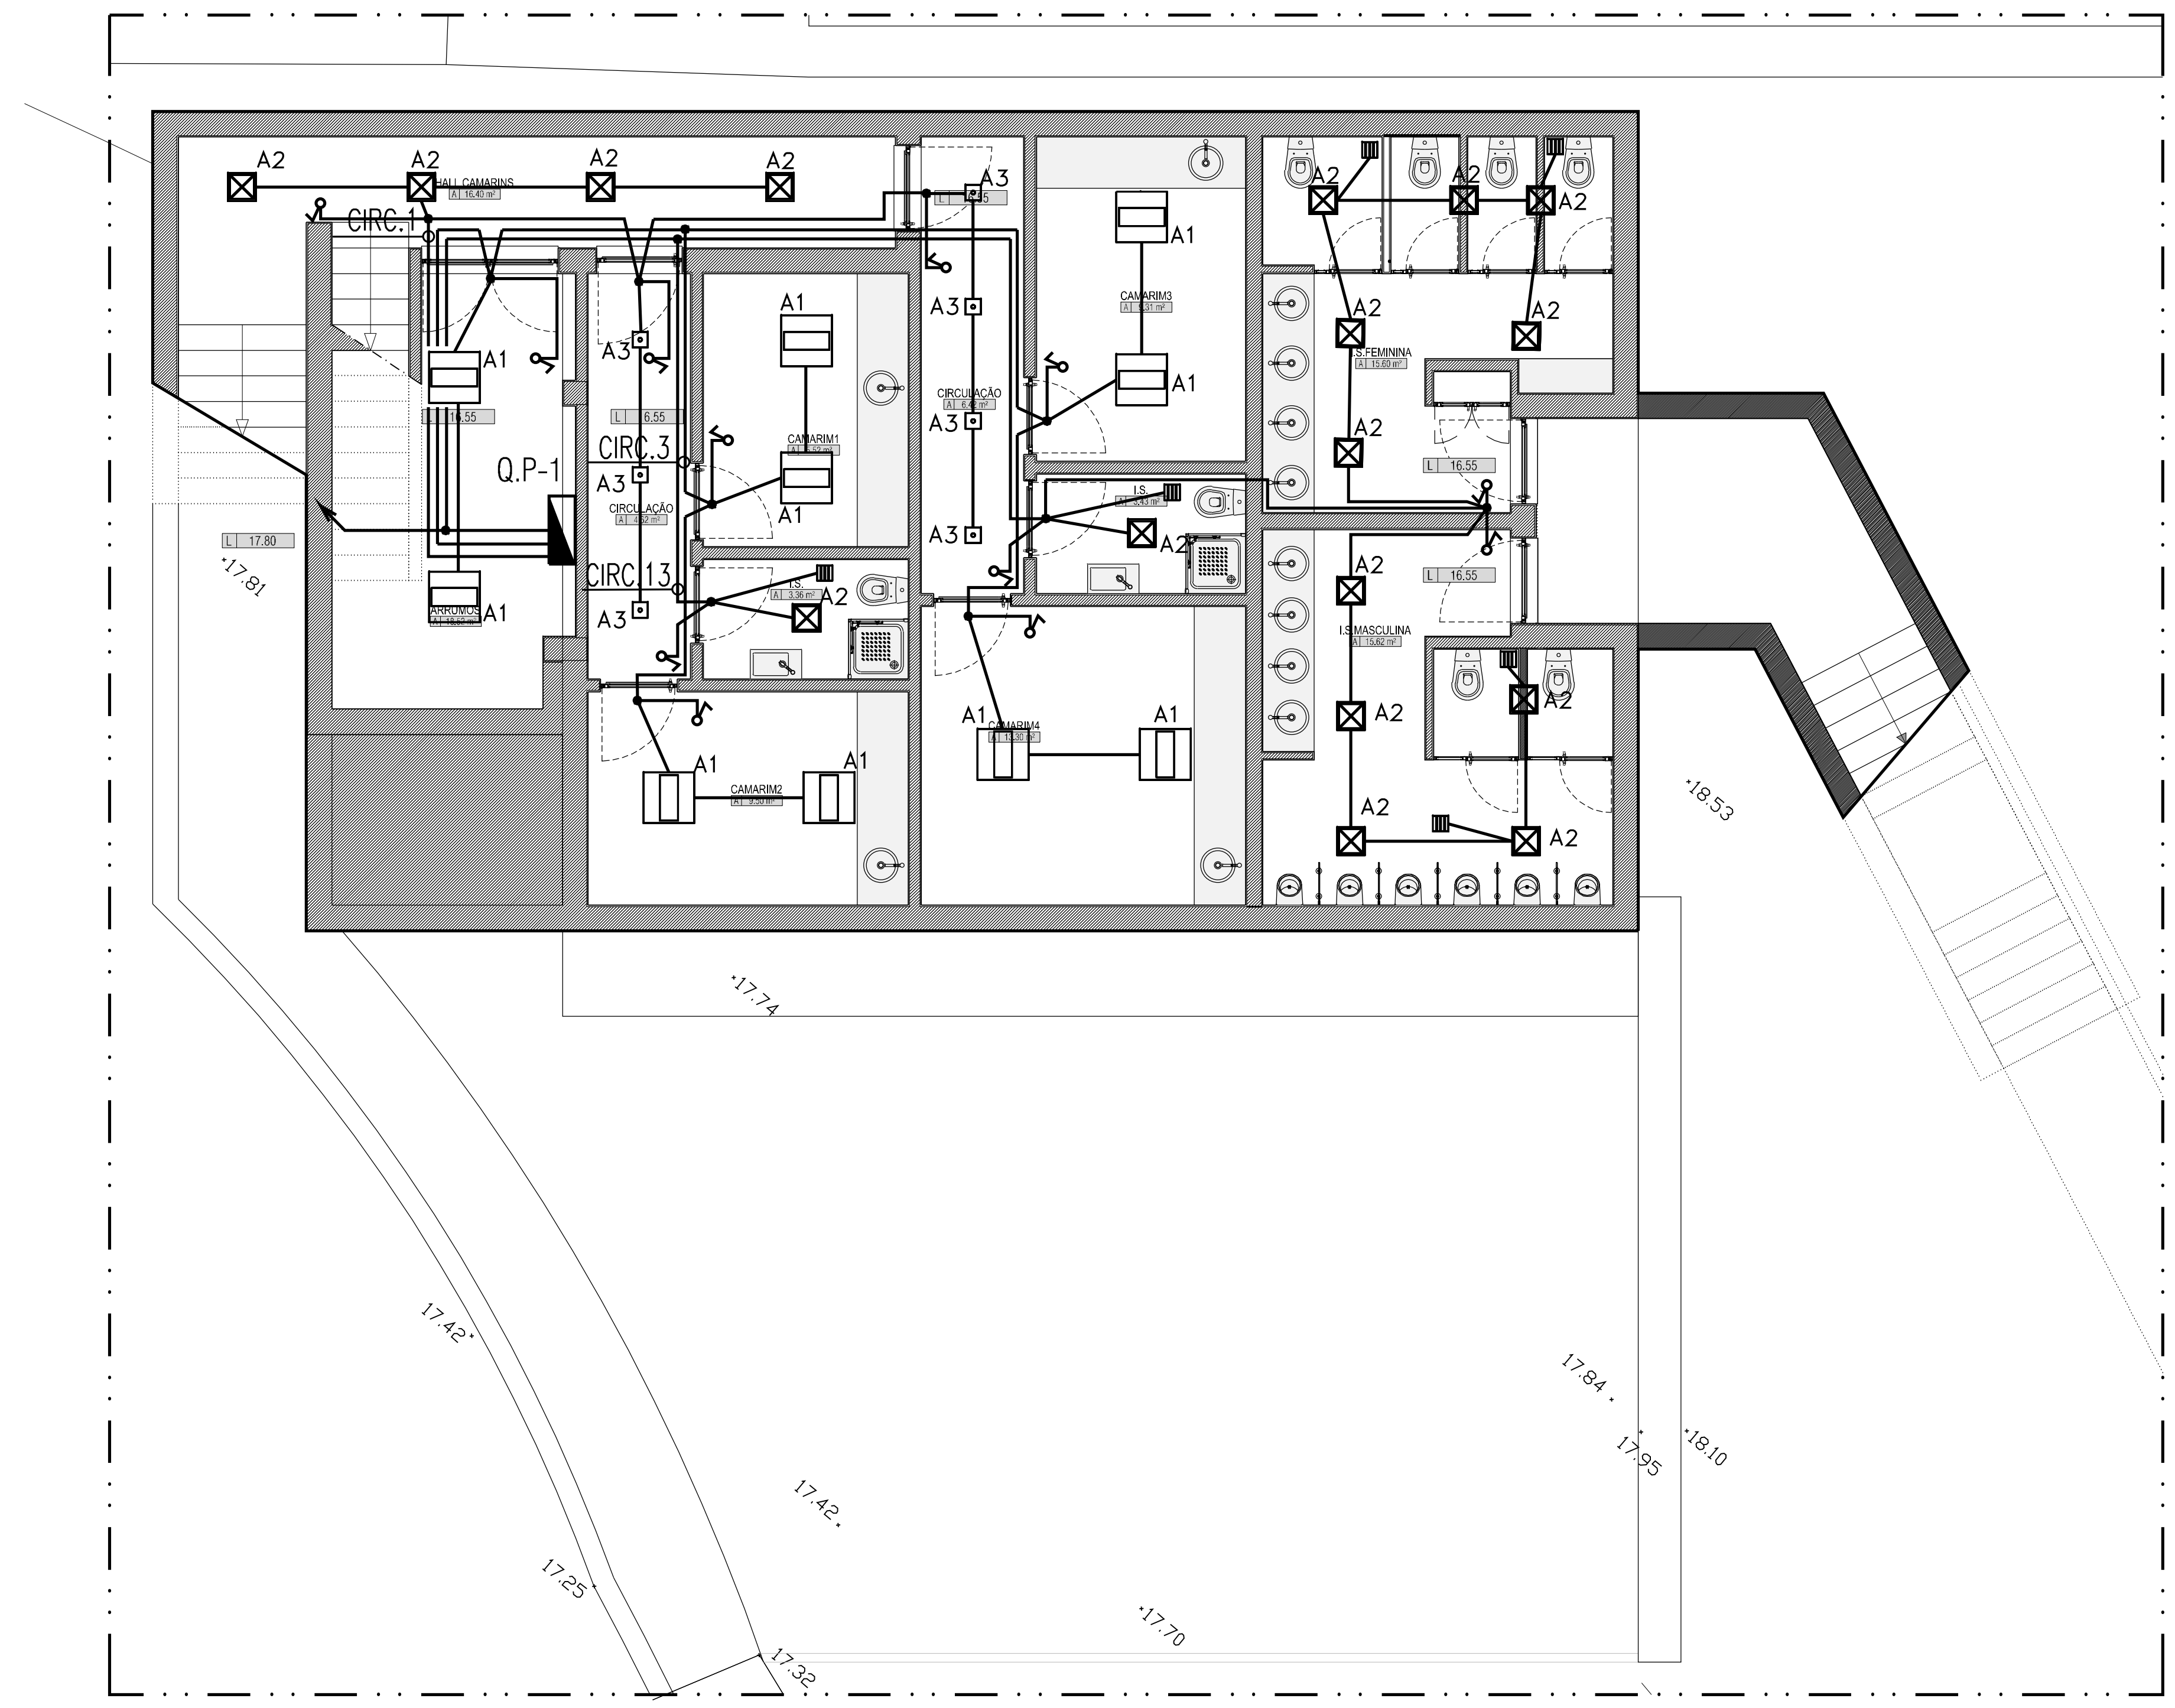


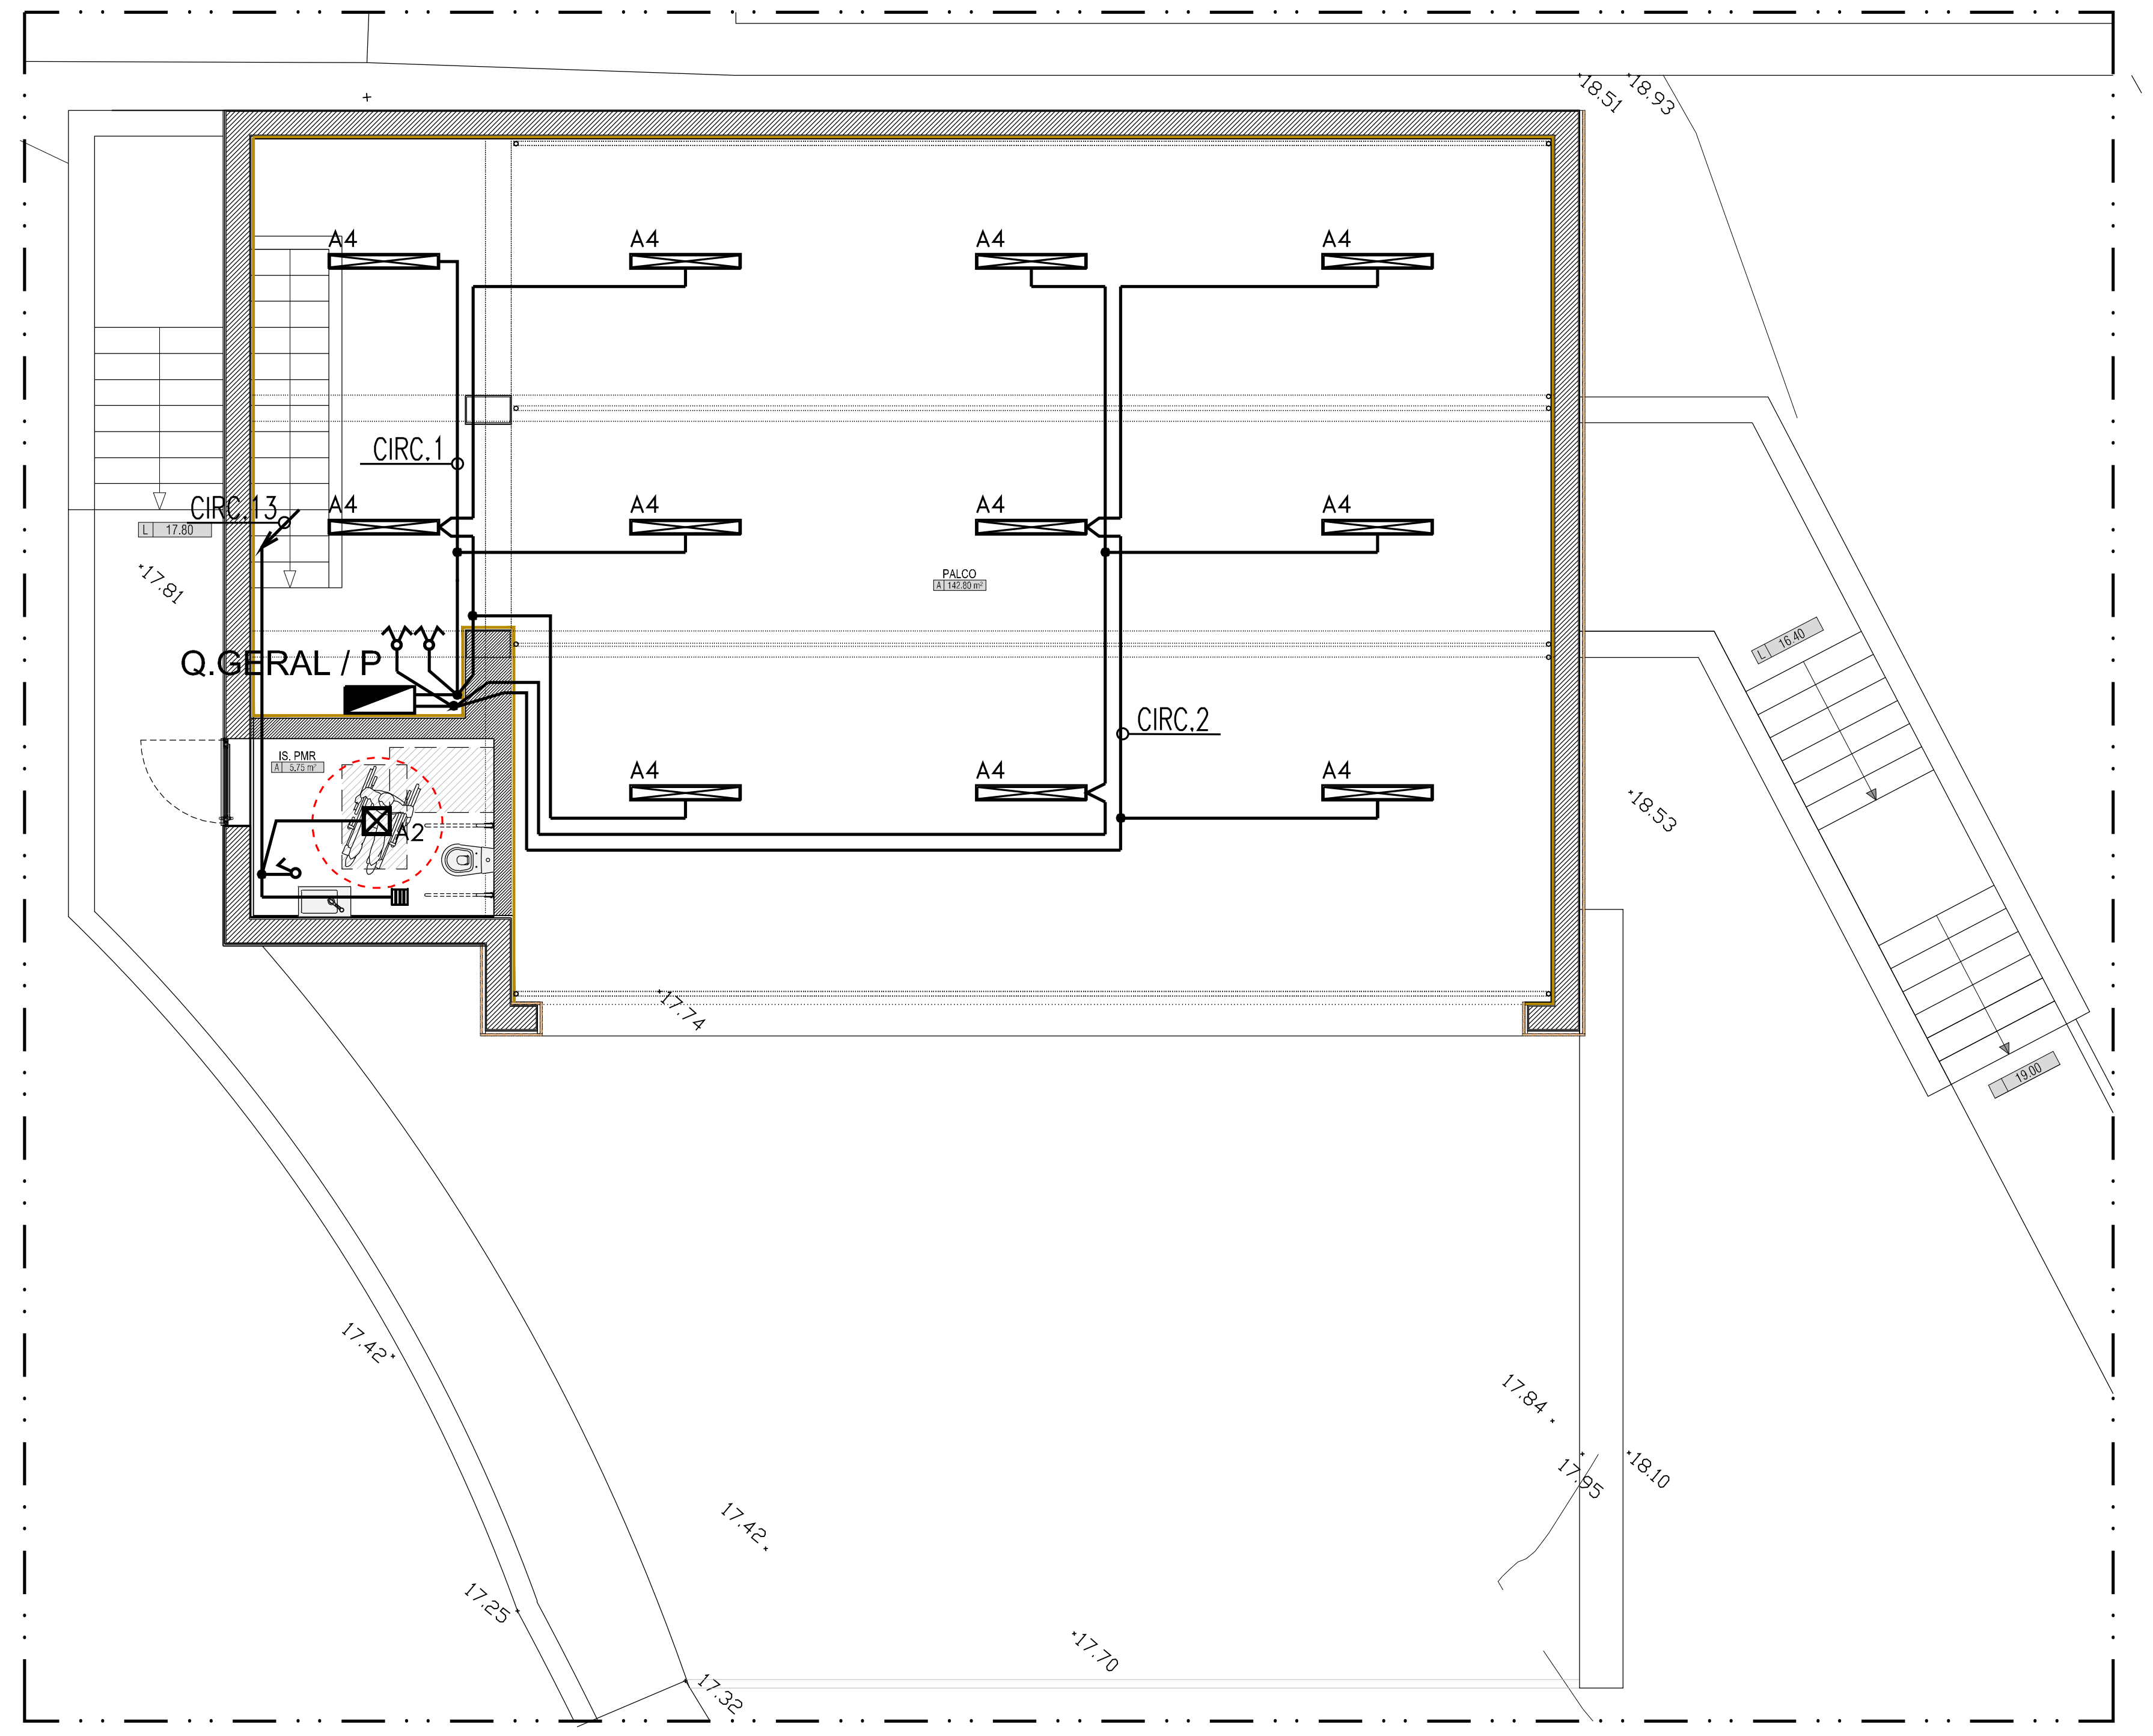

Lista de luminárias

Índice	Fabricante	Nome do artigo	Número de artigo	Equipagem	Corrente luminosa	Factor de manutenção	Potência de ligação	Quantidade
1	EEE	CRLU 03 06064-05 DE 5040lm		1xSTARK LLE-G3-24-280-650-840-CLA	5040 lm	0.8	42 W	11
2	EEE	GSLD 01 04044-01 DE 1350lm		1xSTARK-CLE-220-1500-840-CLA-EM	1350 lm	0.8	10 W	17
3	EEE	APQL 01 01014-02 460lm		1xMASTER LEDspotMV D 8-50W	460 lm	0.8	8 W	7

Lista de luminárias

Índice	Fabricante	Nome do artigo	Número de artigo	Equipagem	Corrente luminosa	Factor de manutenção	Potência de ligação	Quantidade
4	EEE	MHPD 05 254 BE		2xT5 HO 54W	8900 lm	0.8	114.5 W	12

SIMBOLOGIA:

- QUADRO ELÉCTRICO
- PONTO DE LUZ NO TECTO
- VENTILADOR
- CAIXA DE DERIVAÇÃO ESTANQUE
- INTERRUPTOR SIMPLES ESTANQUE
- COMUTADOR DE LUSTRE ESTANQUE

LEGENDA :

CLÁUSULA ÚNICA: ESTE DESENHO É PERTENÇA DE "PROJECTANGRA", BEM COMO O RESULTADO DA INTERPRETAÇÃO DO OBJETO NELE REPRESENTADO, NÃO PODENDO O MESMO EM CASO ALGUM,SER COPIADO, USADO OU COMERCIALIZADO, SOB PENA DE SE INCORRER EM PROCESSO JURíDICO CONTRA EVENTUAIS PLAGIADORES DESTA PEÇA OU INFRATORES DESTA CLÁUSULA.

PROJECTANGRA
GABINETE AÇOREANO DE PROJECTOS. LDA

ENGENHARIA: GERALDO SIMÕES

DESENHOU: SANDRA REALIM COTA

MUNICÍPIO DE VELAS

2ª FASE DA REABILITAÇÃO URBANA DA SEDE DO CONCELHO DAS VELAS

PROJETO DE ELECTRICIDADE

ZONA DO ARCO - PALCO
ILUMINAÇÃO

2015.117

DEZEMBRO DE 2018 | ESC. 1/100

H02