


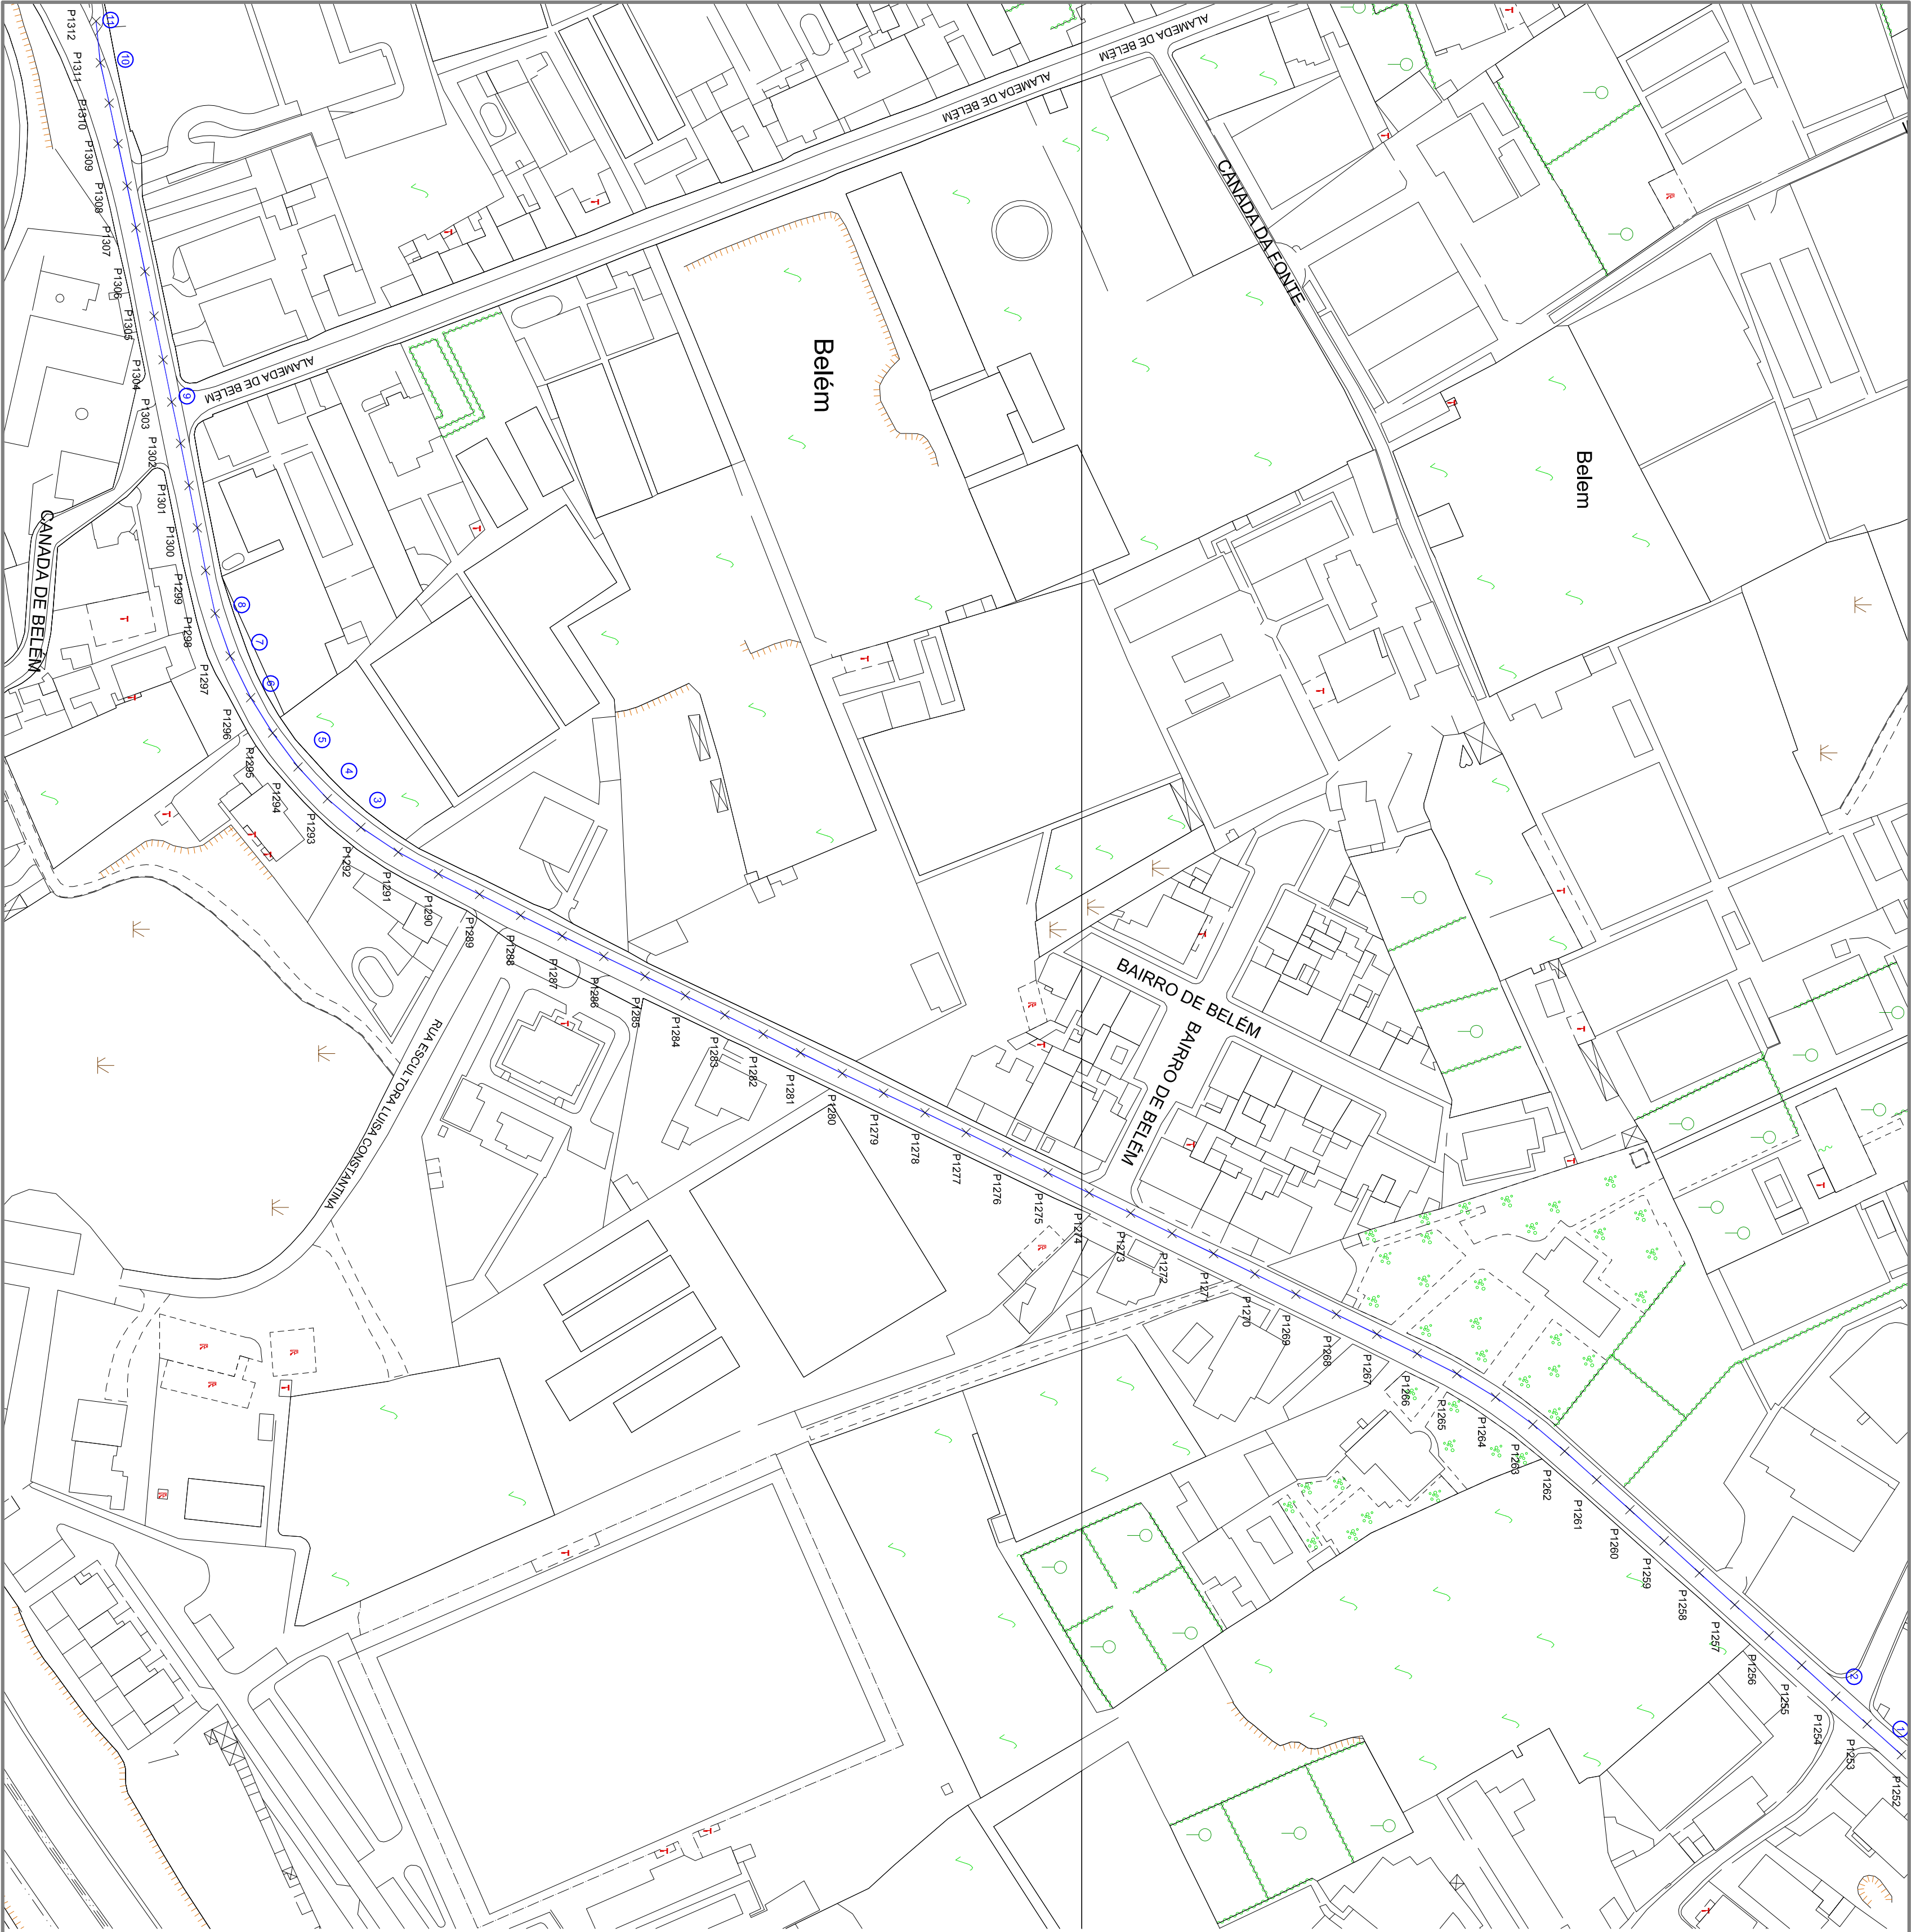

PROJ.		Escalas	
DES.	22 Mar-19		
TOP.		1:1000	
COP.			
VER.			
DESENHO N° 02			
SUBSTITUI			
Município de Ponta Delgada SWAS Serviços Municipalizados de Água e Saneamento		Obra 07/00-Substituição das condutas adutoras de Ponta Delgada 17ª Fase CPC dos Remédios ao Reservatório da Arguinha (do perfil 1252 ao perfil 1312)	
PLANTA			