


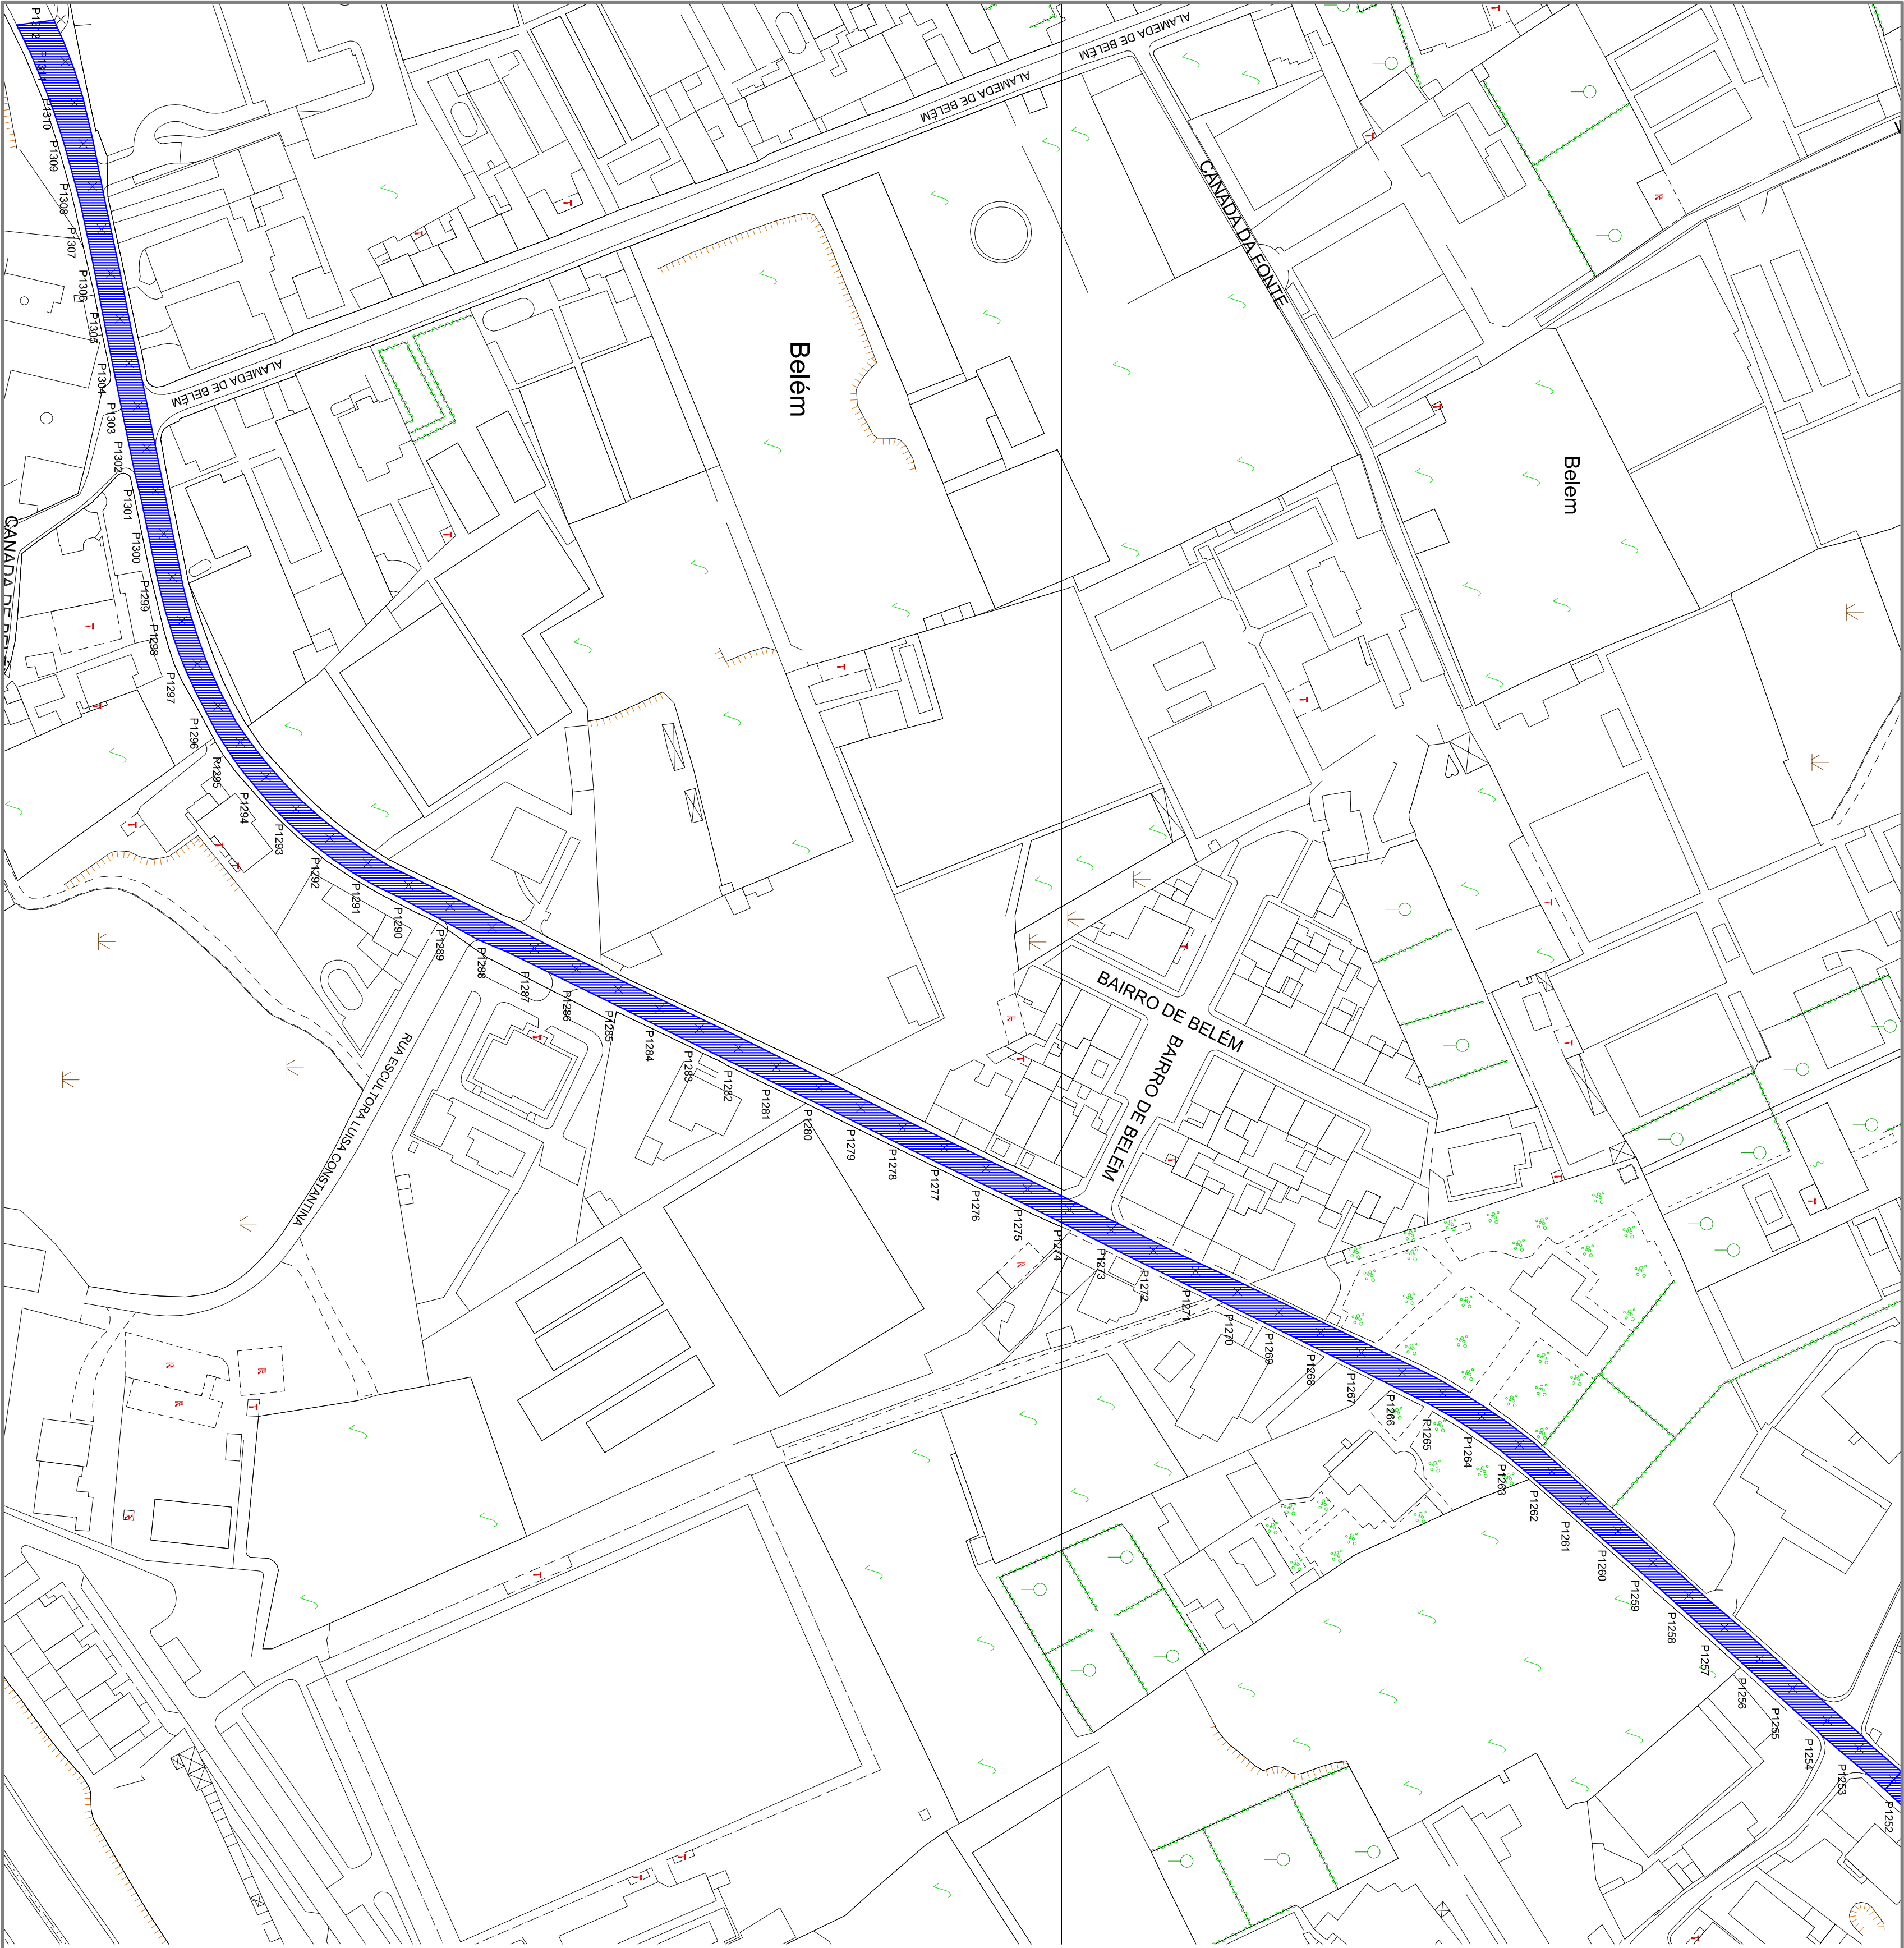

 - Arruamento em asfalto a=3969.62m²

PROJ.		Escalas	
DES.	ZP Mar-19		
TOP.		1:1000	
COP.			
VER.			
DESENHO N.º		07	
SUBSTITUI			

Município de Ponta Delgada  SWAS Serviços Municipalizados de Água e Saneamento	
Obra 07/00-Substituição das condutas adutoras de Ponta Delgada 17ª Fase CPC dos Remédios ao Reservatório da Arguinha (do perfil 1252 ao perfil 1312)	
PLANTA AUXILIAR COM COMPONENTOS E ÁREAS	