


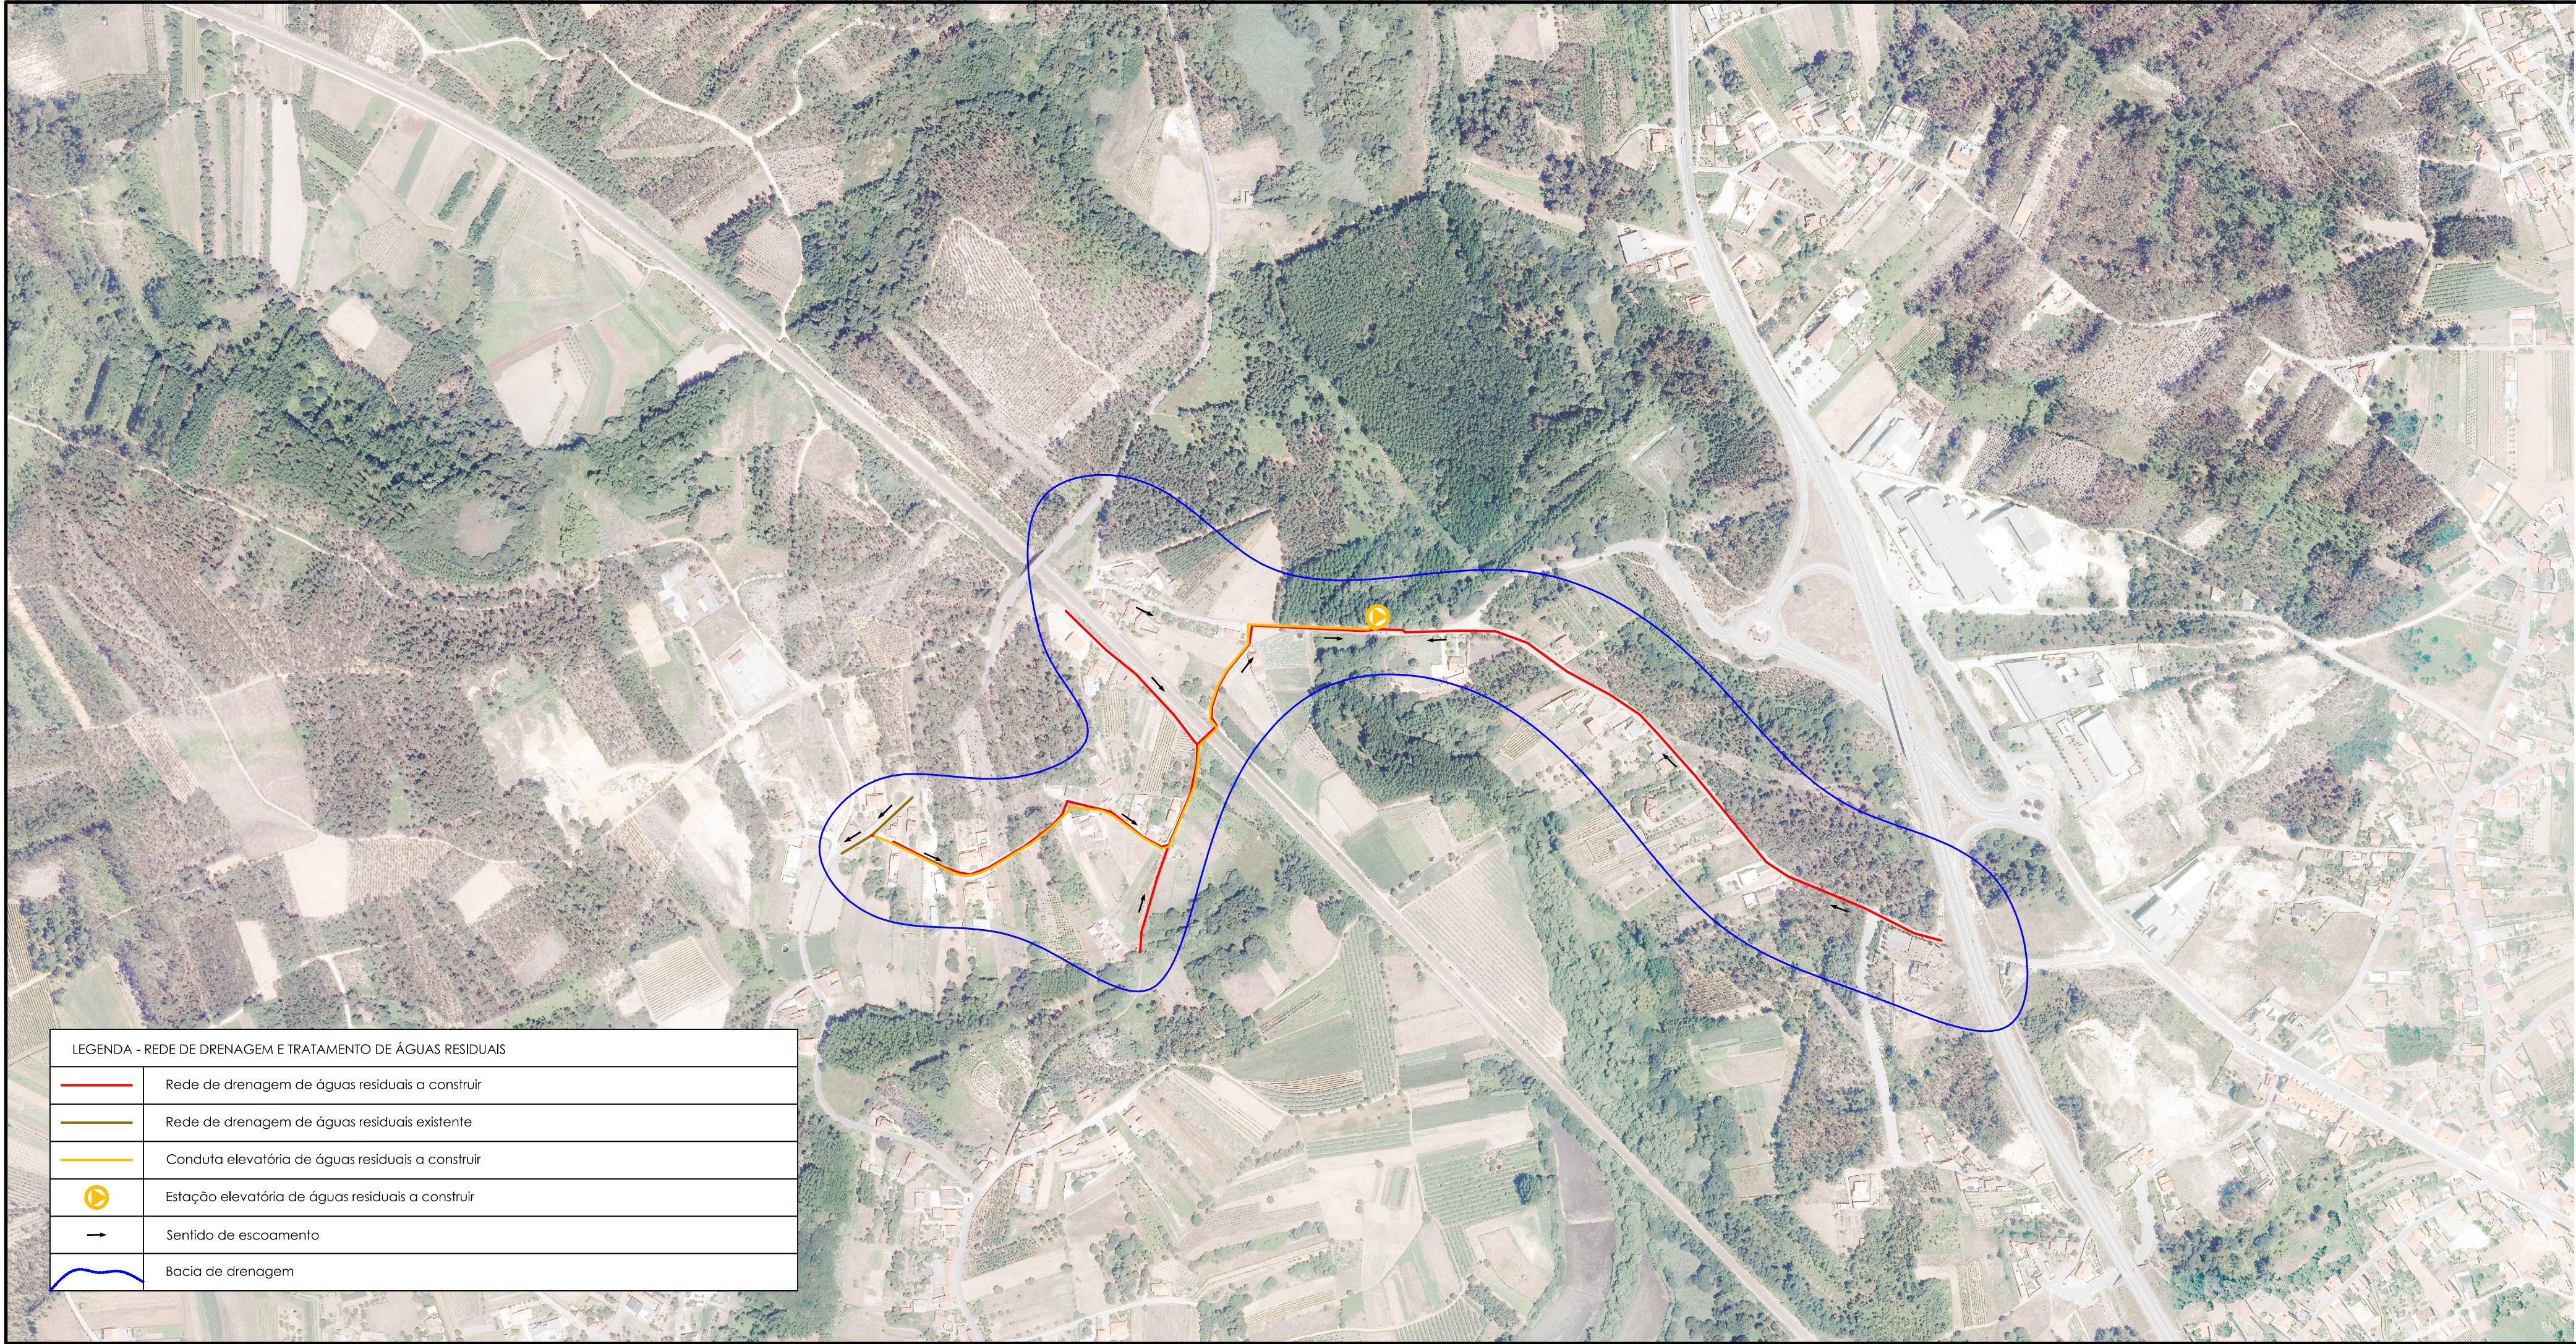

Revisão	Descrição	Data	Rubrica
 ÁGUAS DA REGIÃO DE AVEIRO Grupo Águas de Portugal			
 HIDROFUNÇÃO Consultores de Engenharia, Lda.		ÁGUAS RESIDUAIS DA BUNHEIRA_OLIVEIRA DO BAIRRO PROJETO DE EXECUÇÃO	
ESTUDOU: <i>Ana Carolina Cantúcio</i> DESENHO: <i>Francisco Pereira</i> CONFERIU: <i>Paula Freitas</i> VERIFICOU: <i>João Sá</i>		LOCALIZAÇÃO E DESENHOS GERAIS PLANTA GERAL	
FICHEIRO: 1374-PE-PD-1.2 e 2.1.dwg LAYOUT: 1.2	ESCALA 1/5000	DATA fevereiro/2020	DESENHO Nº 1.2 REVISÃO 0